


Lõunaliiklus OÜ Turu 63, Tartu Tel. 524 8400 lounaliiklus@gmail.com	AJUTINE LIIKLUSKEEM	
	Asukoht: Fortuuna ja Põik tn, Tartu linn	
	Tööd teostab: OÜ Põdra Maja Tiigi 6 Tartu	
Projekteeris: I. Vähi Tegevusloa nr 1-0122	Liiklusohutuse ja antud skeemiga kehtestatud liikluskorraldusnõuete eest vastutav isik: Toivo Arike tel: 5193 3699 Tööde algus: Tööde lõpp:	

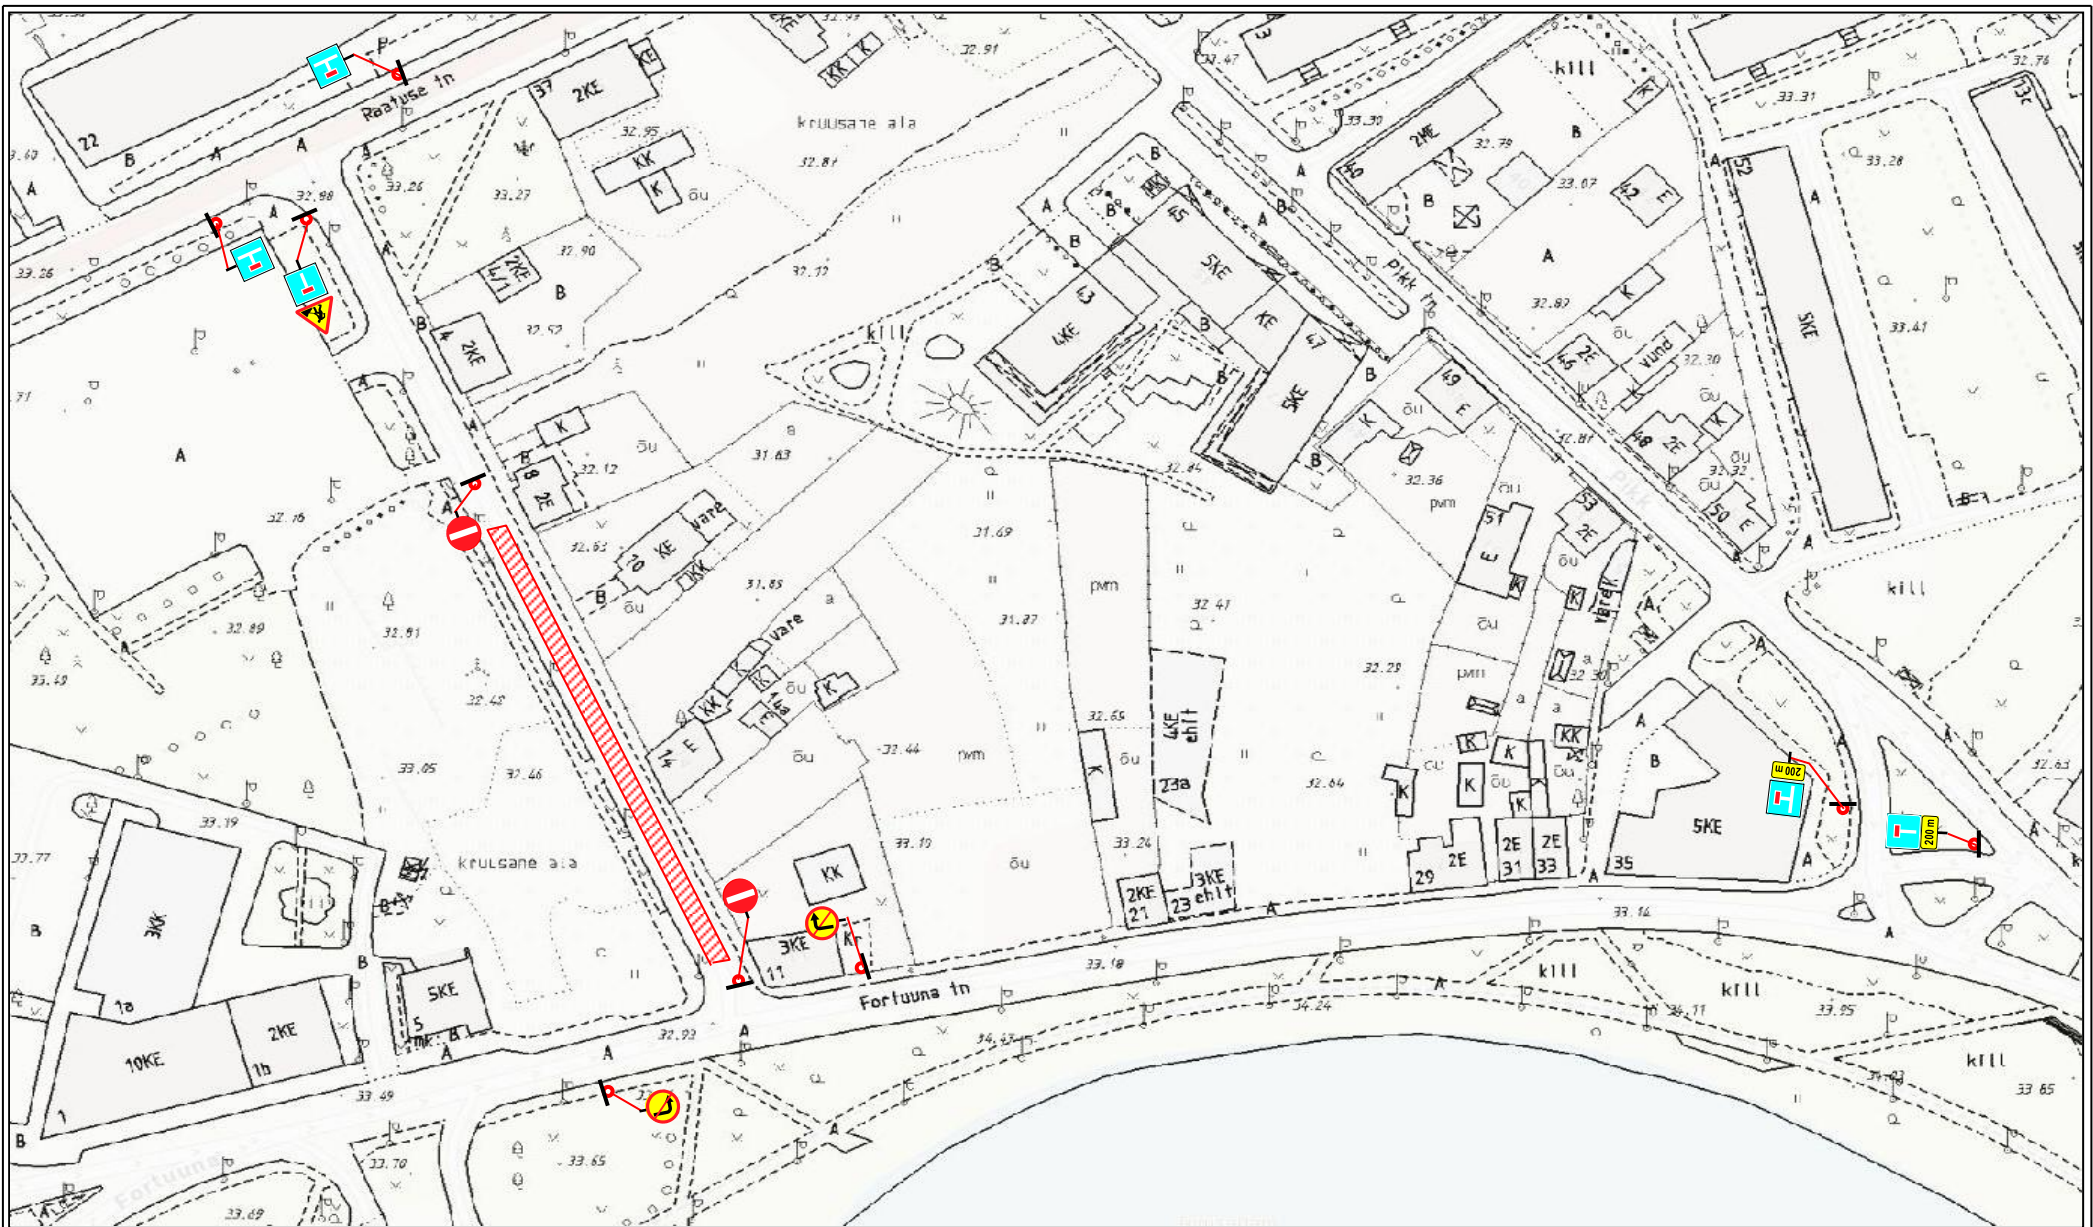

Lõunaliiklus OÜ

Turu 63, Tartu

Tel. 524 8400

lounaliiklus@gmail.com

Projekteeris:

I. Vähi

Tegevusloa

nr 1-0122

AJUTINE LIIKLUSKEEM

Asukoht: Fortuuna ja Põik tn, Tartu linn


Töid teostab: OÜ Põdra Maja Tiigi 6 Tartu

Liiklusohutuse ja antud skeemiga kehtestatud liikluskorraldusnõuete eest

vastutav isik: Toivo Arike tel: 5193 3699

Tööde algus:

Tööde lõpp:

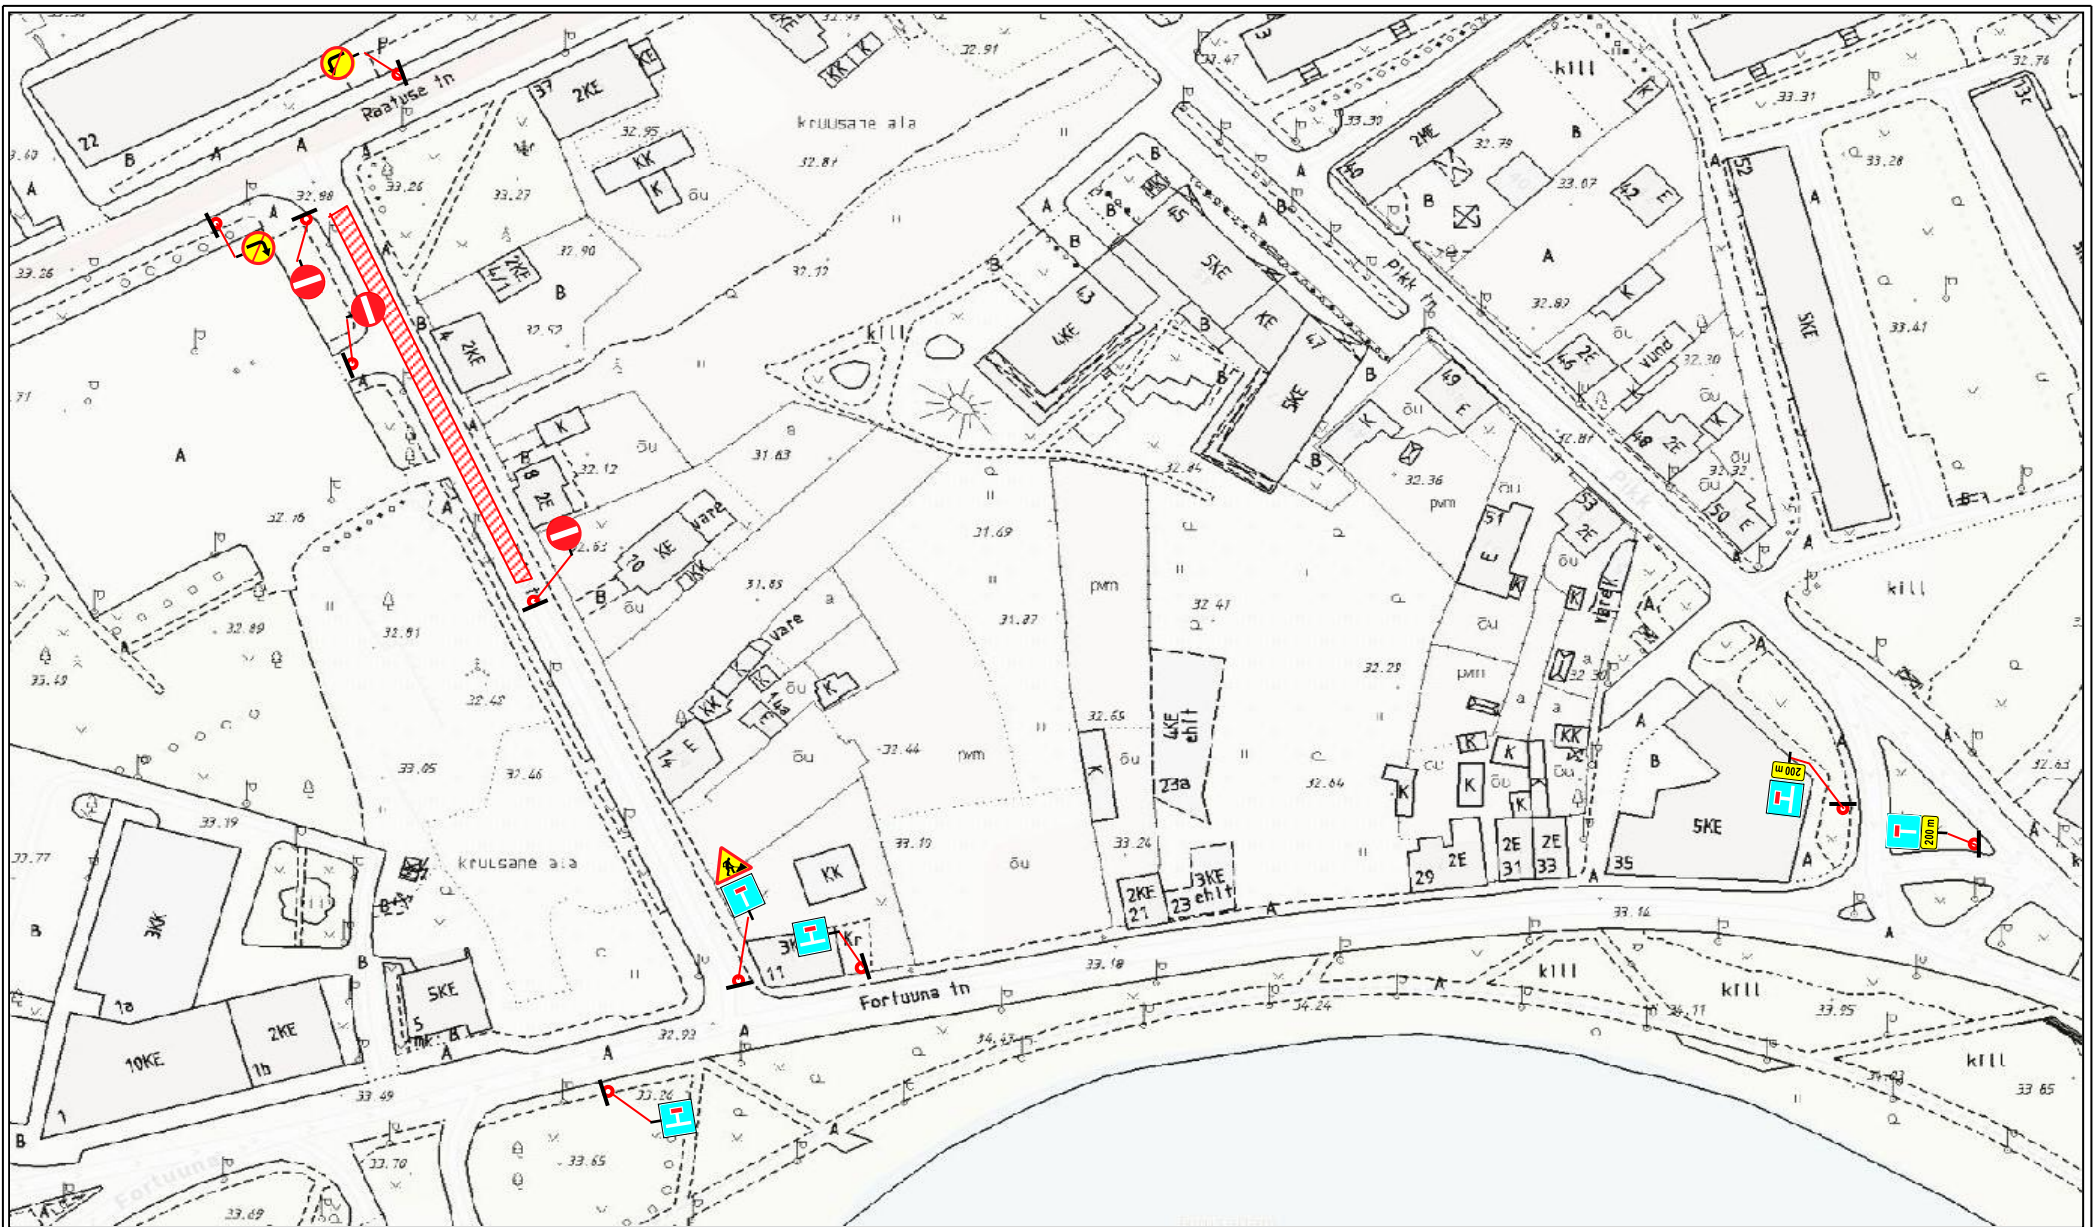

Lõunaliiklus OÜ

Turu 63, Tartu

Tel. 524 8400

lounaliiklus@gmail.com

Projekteeris:

I. Vähi

Tegevusloa

nr 1-0122

AJUTINE LIIKLUSKEEM

Asukoht: Fortuuna ja Põik tn, Tartu linn

Tööd teostab: OÜ Põdra Maja Tiigi 6 Tartu

Liiklusohutuse ja antud skeemiga kehtestatud liikluskorraldusnõuete eest

vastutav isik: Toivo Arike tel: 5193 3699

Tööde algus:

Tööde lõpp: