


Asendiplaan
Tartu linn, Kaupmehe tn 10
1 : 2000

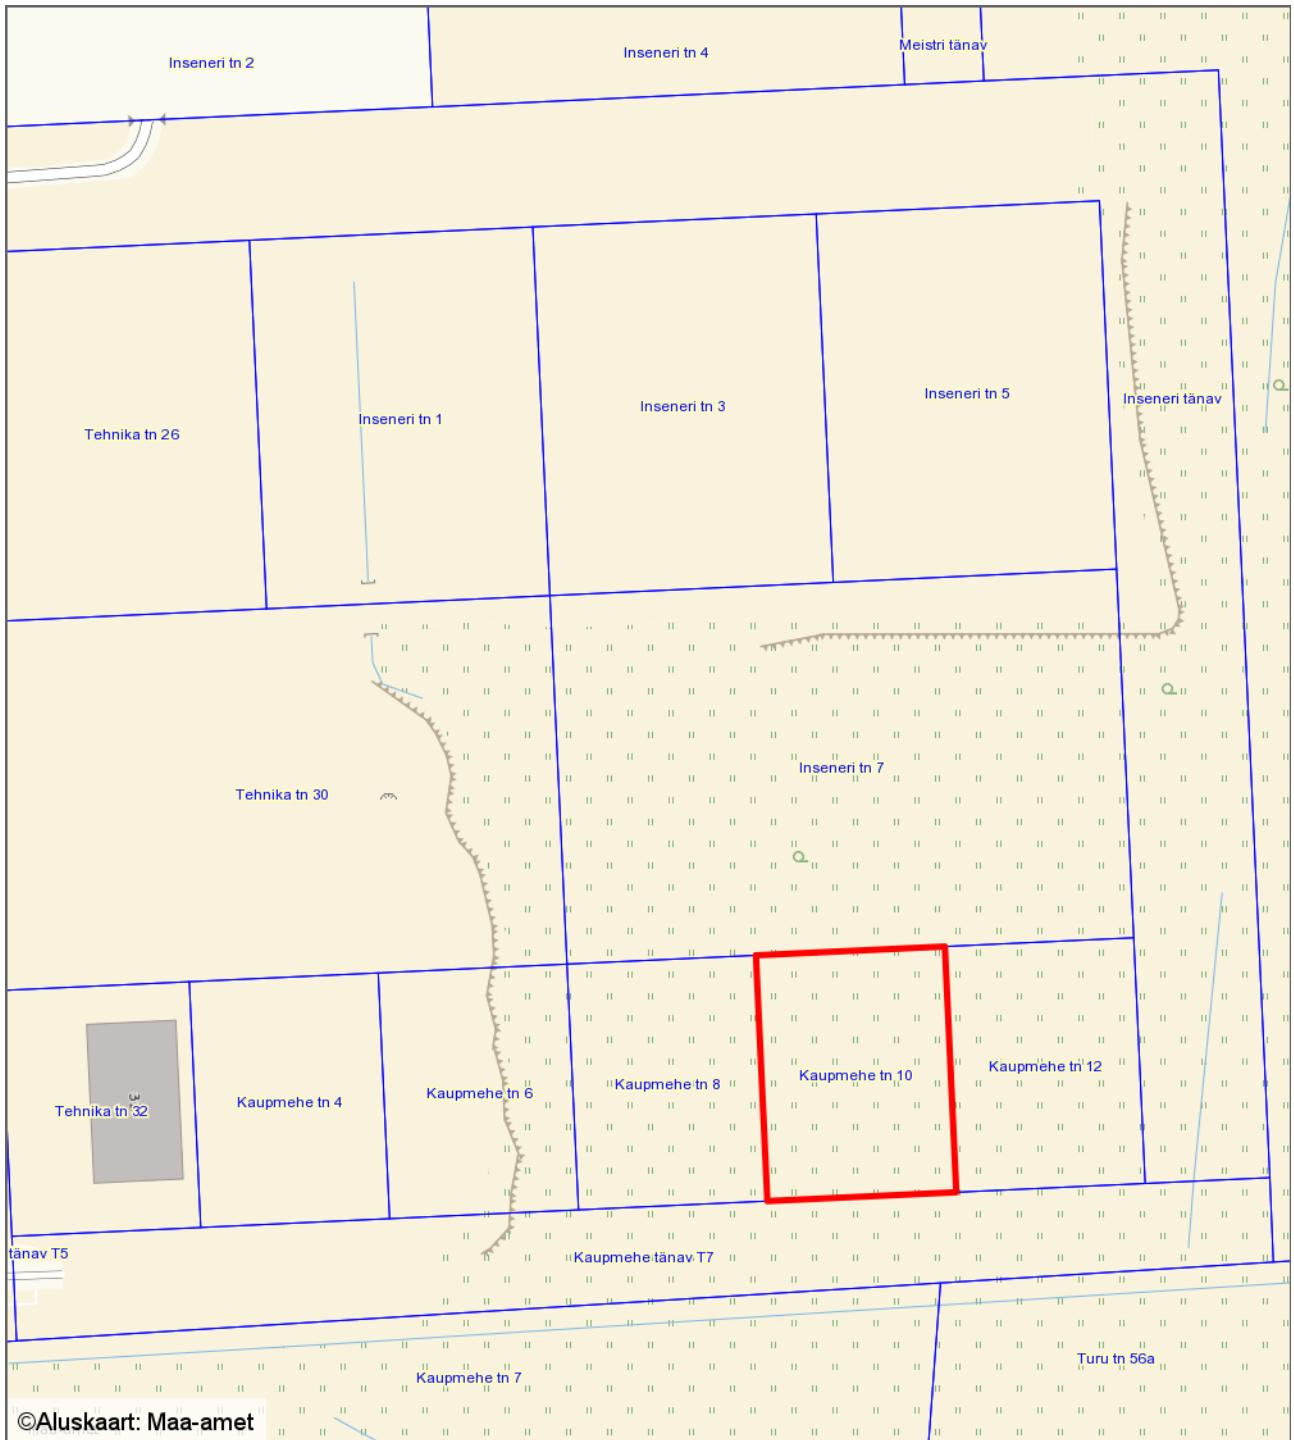

— krundi piir
3251 m² - pindala

Koostas: **Riina Jaani**
Kuupäev: **15.02.2018**