


Asendiplaan
Tartu linn, Kaupmehe tn 12
1 : 2000

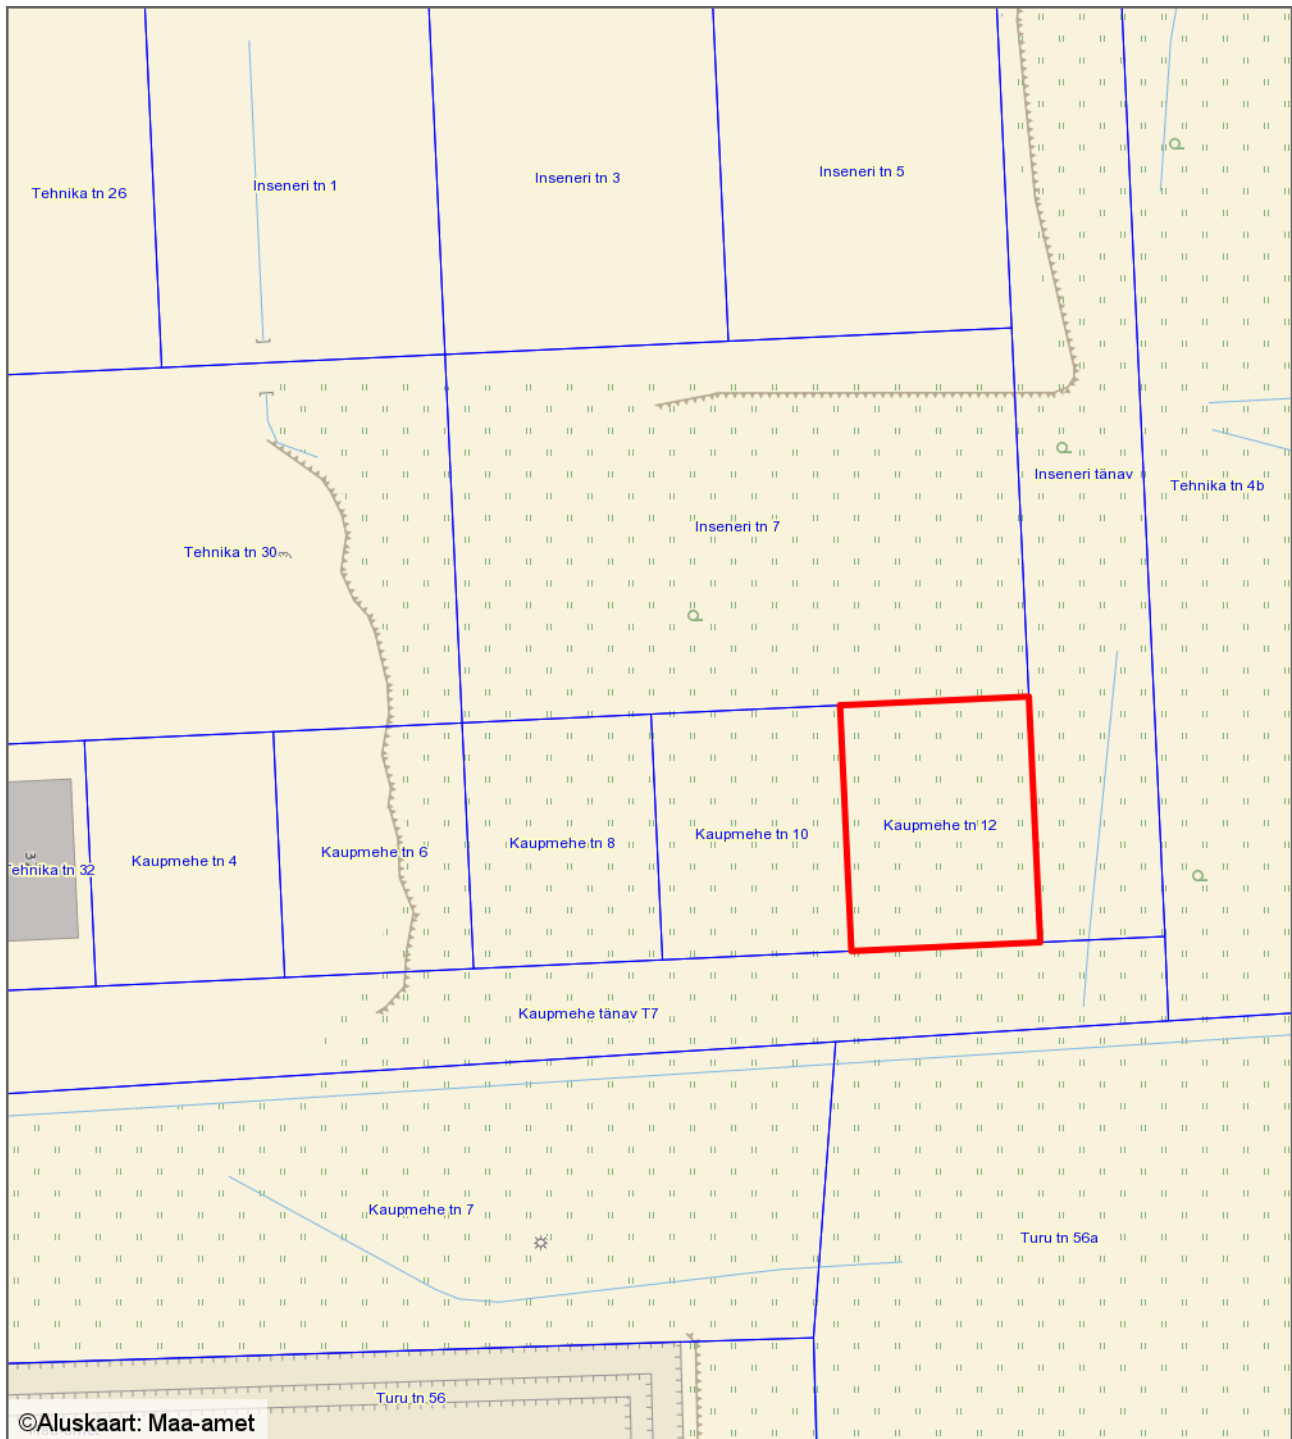

— - krundi piir
3250 m² - pindala

Koostas: **Riina Jaani**
Kuupäev: **15.02.2018**