

Lõunaliiklus OÜ

Turu 63, Tartu
Tel. 524 8400
lounaliiklus@gmail.com

Projekteeris:

I. Vähi
Tegevusloa
nr 1-0122

AJUTINE LIIKLUSKEEM

Asukoht: Koplilinn, Tartu linn


Töid teostab: Tavit OÜ

Liikluskorralduse eest vastutav isik:

Koit Vaino tel: 5622 9446

Tööde algus:

Tööde lõpp:

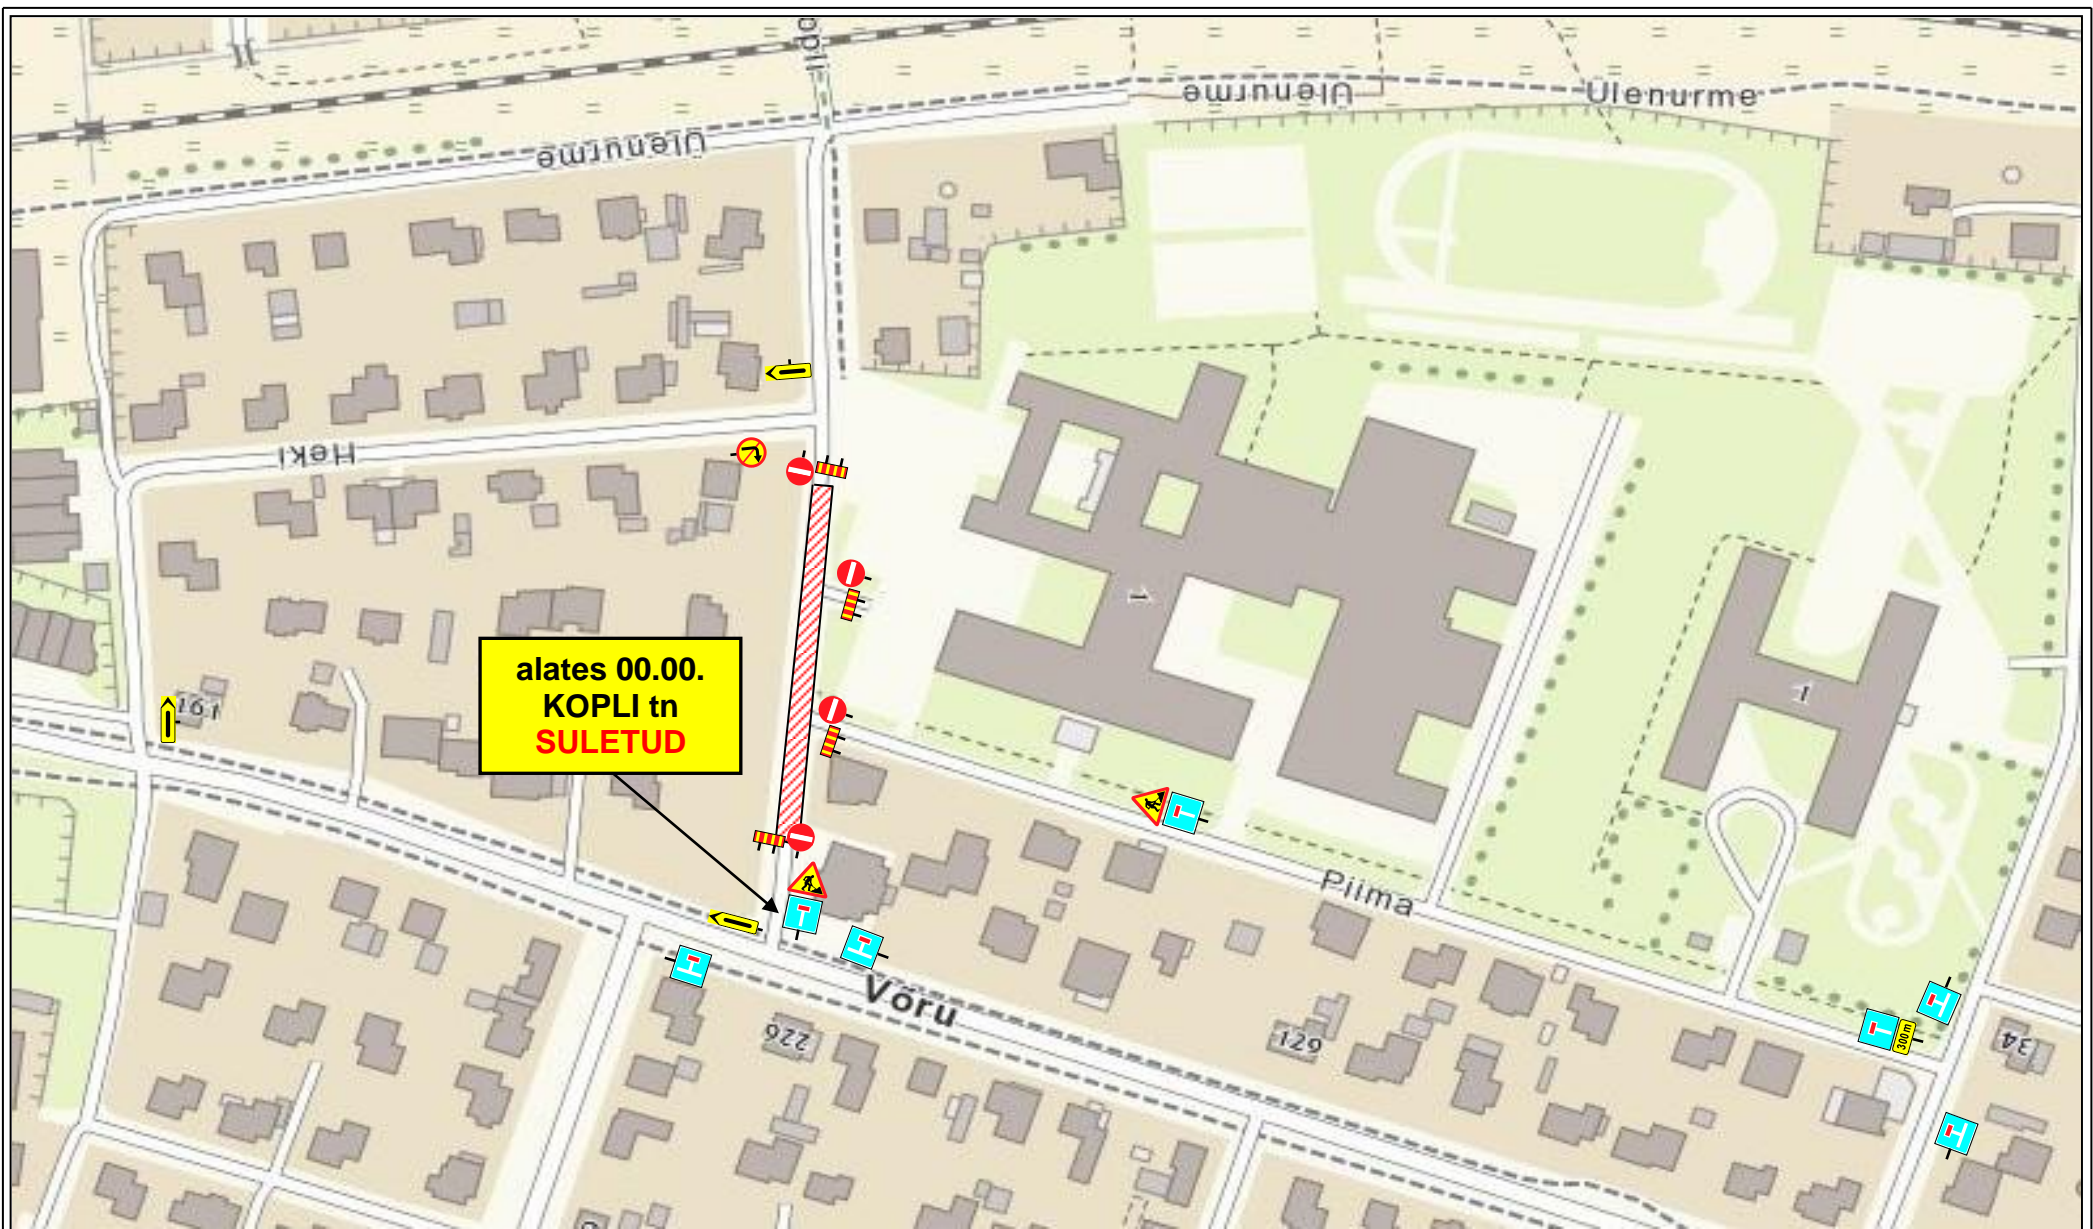

Lõunaliiklus OÜ

Turu 63, Tartu
Tel. 524 8400
lounaliiklus@gmail.com

Projekteeris:

I. Vähi
Tegevusloa
nr 1-0122

AJUTINE LIIKLUSKEEM

Asukoht: Koplit tn, Tartu linn


Töid teostab: Tavit OÜ

Liikluskorralduse eest vastutav isik:

Koit Vaino tel: 5622 9446

Tööde algus:

Tööde lõpp:

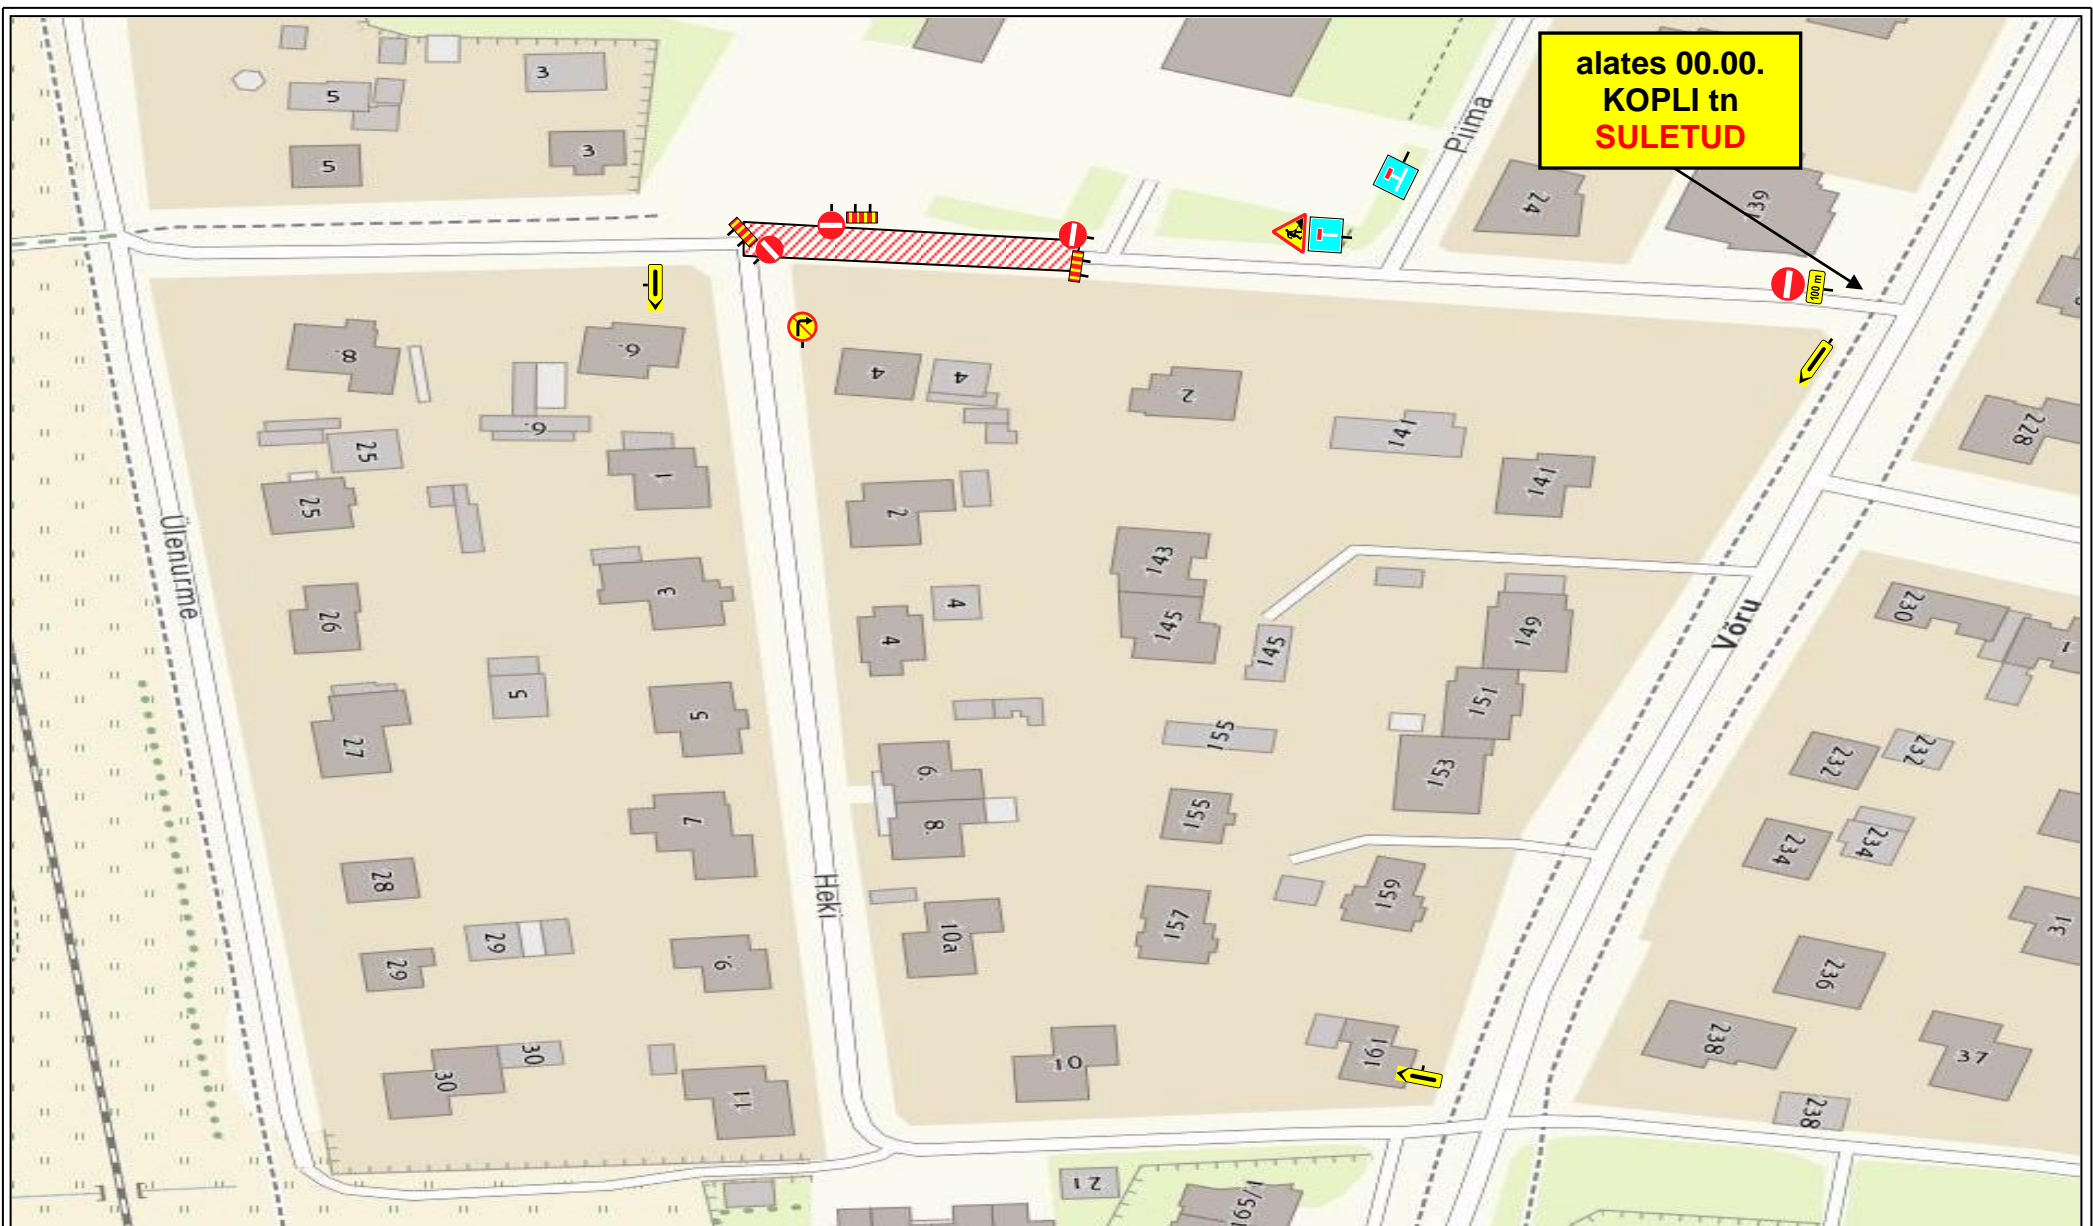

Lõunaliiklus OÜ

Turu 63, Tartu
Tel. 524 8400
lounaliiklus@gmail.com

Projekteeris:

I. Vähi
Tegevusloa
nr 1-0122

AJUTINE LIIKLUSKEEM

Asukoht: Kopli tn, Tartu linn


Töid teostab: Tavit OÜ

Liikluskorralduse eest vastutav isik:

Koit Vaino tel: 5622 9446

Tööde algus:

Tööde lõpp:

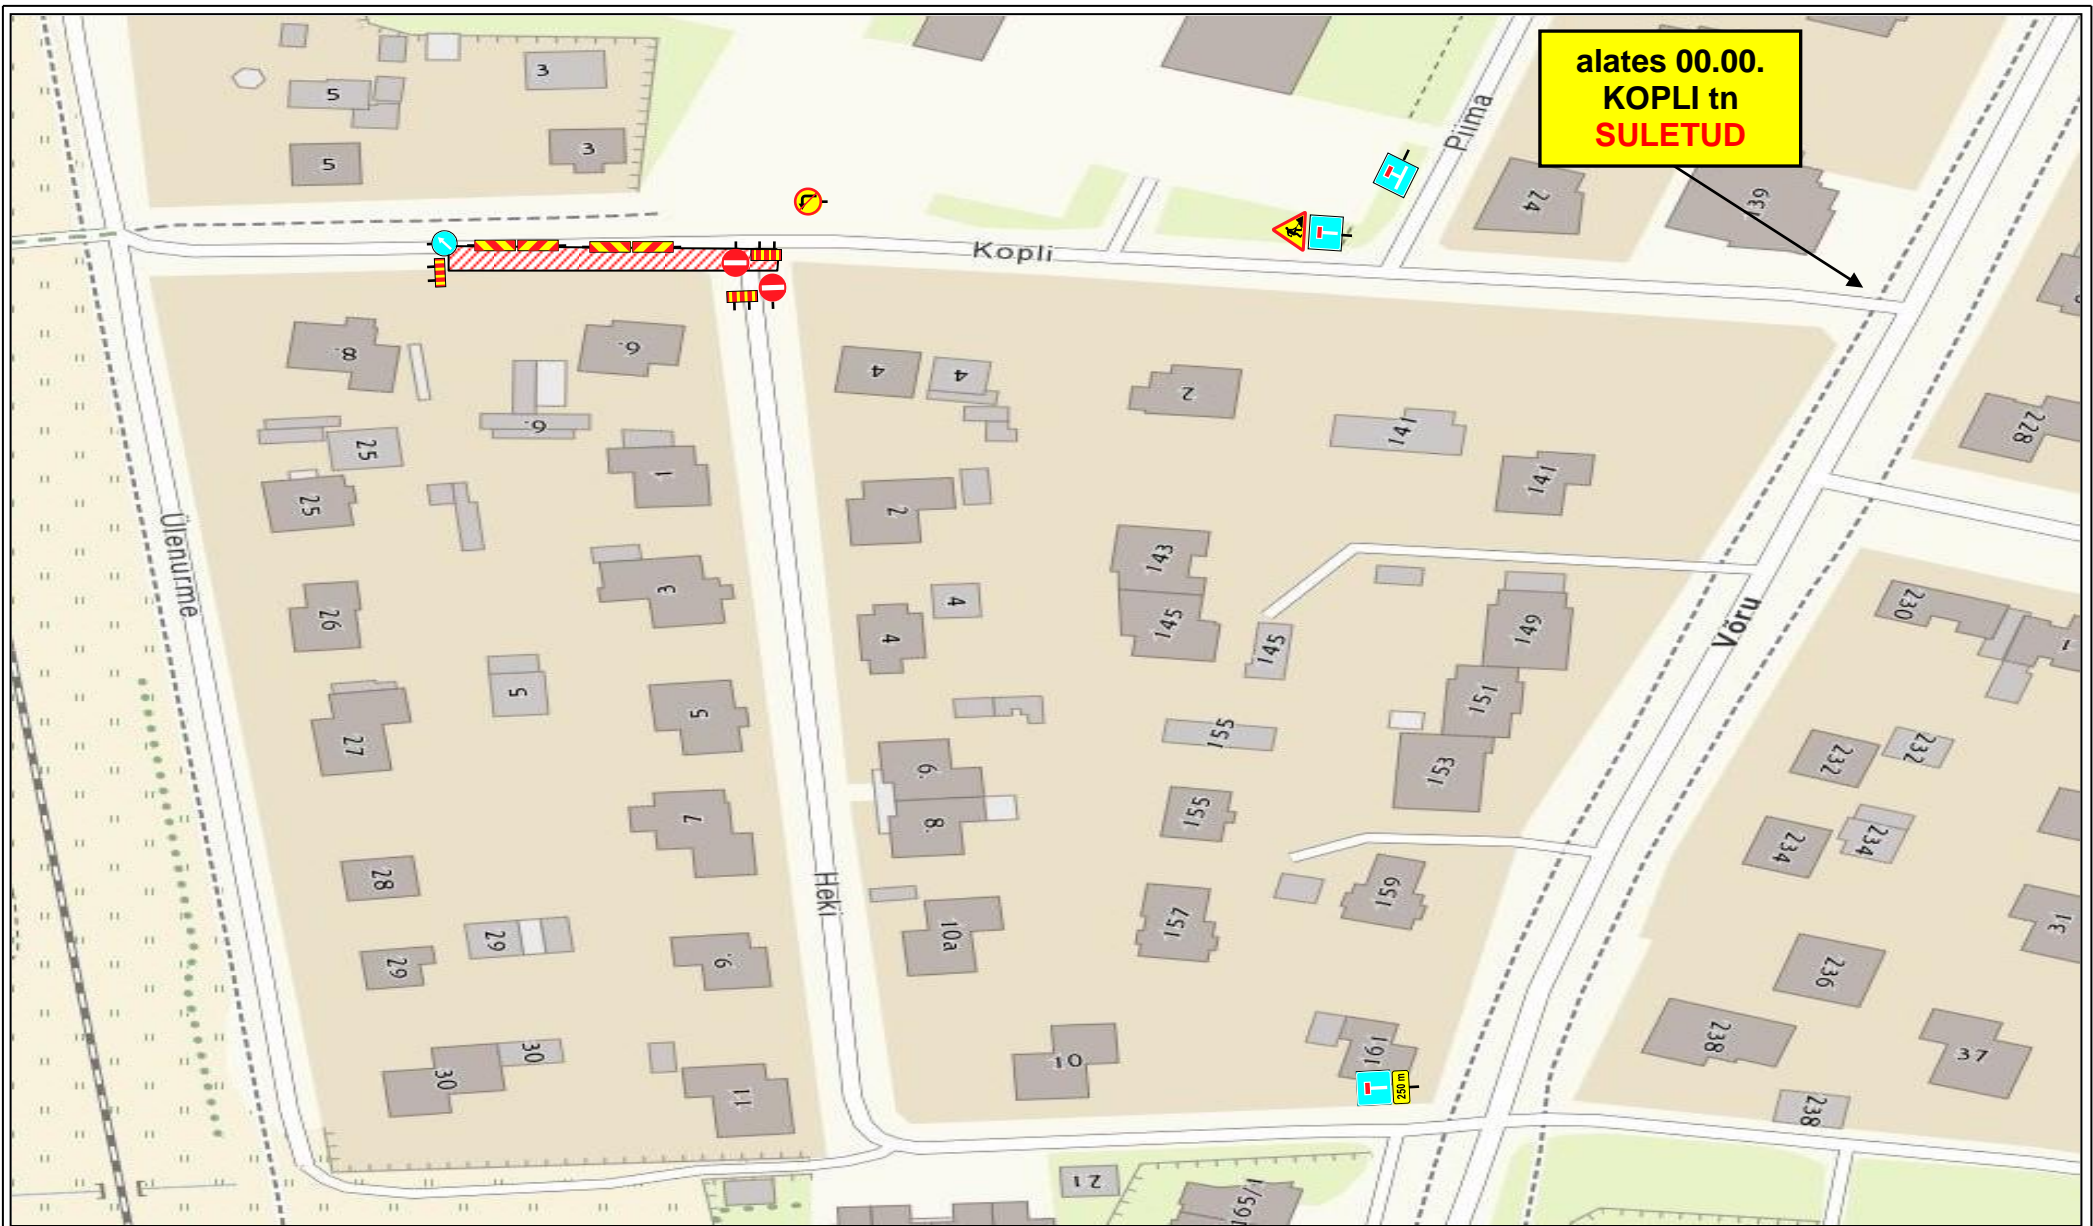

Lõunaliklus OÜ

Turu 63, Tartu
Tel. 524 8400
lounaliklus@gmail.com

Projekteeris:

I. Vähi
Tegevusloa
nr 1-0122

AJUTINE LIIKLUSKEEM

Asukoht: Kopli tn, Tartu linn


Töid teostab: Tavit OÜ

Liikluskorralduse eest vastutav isik:

Koit Vaino tel: 5622 9446

Tööde algus:

Tööde lõpp:

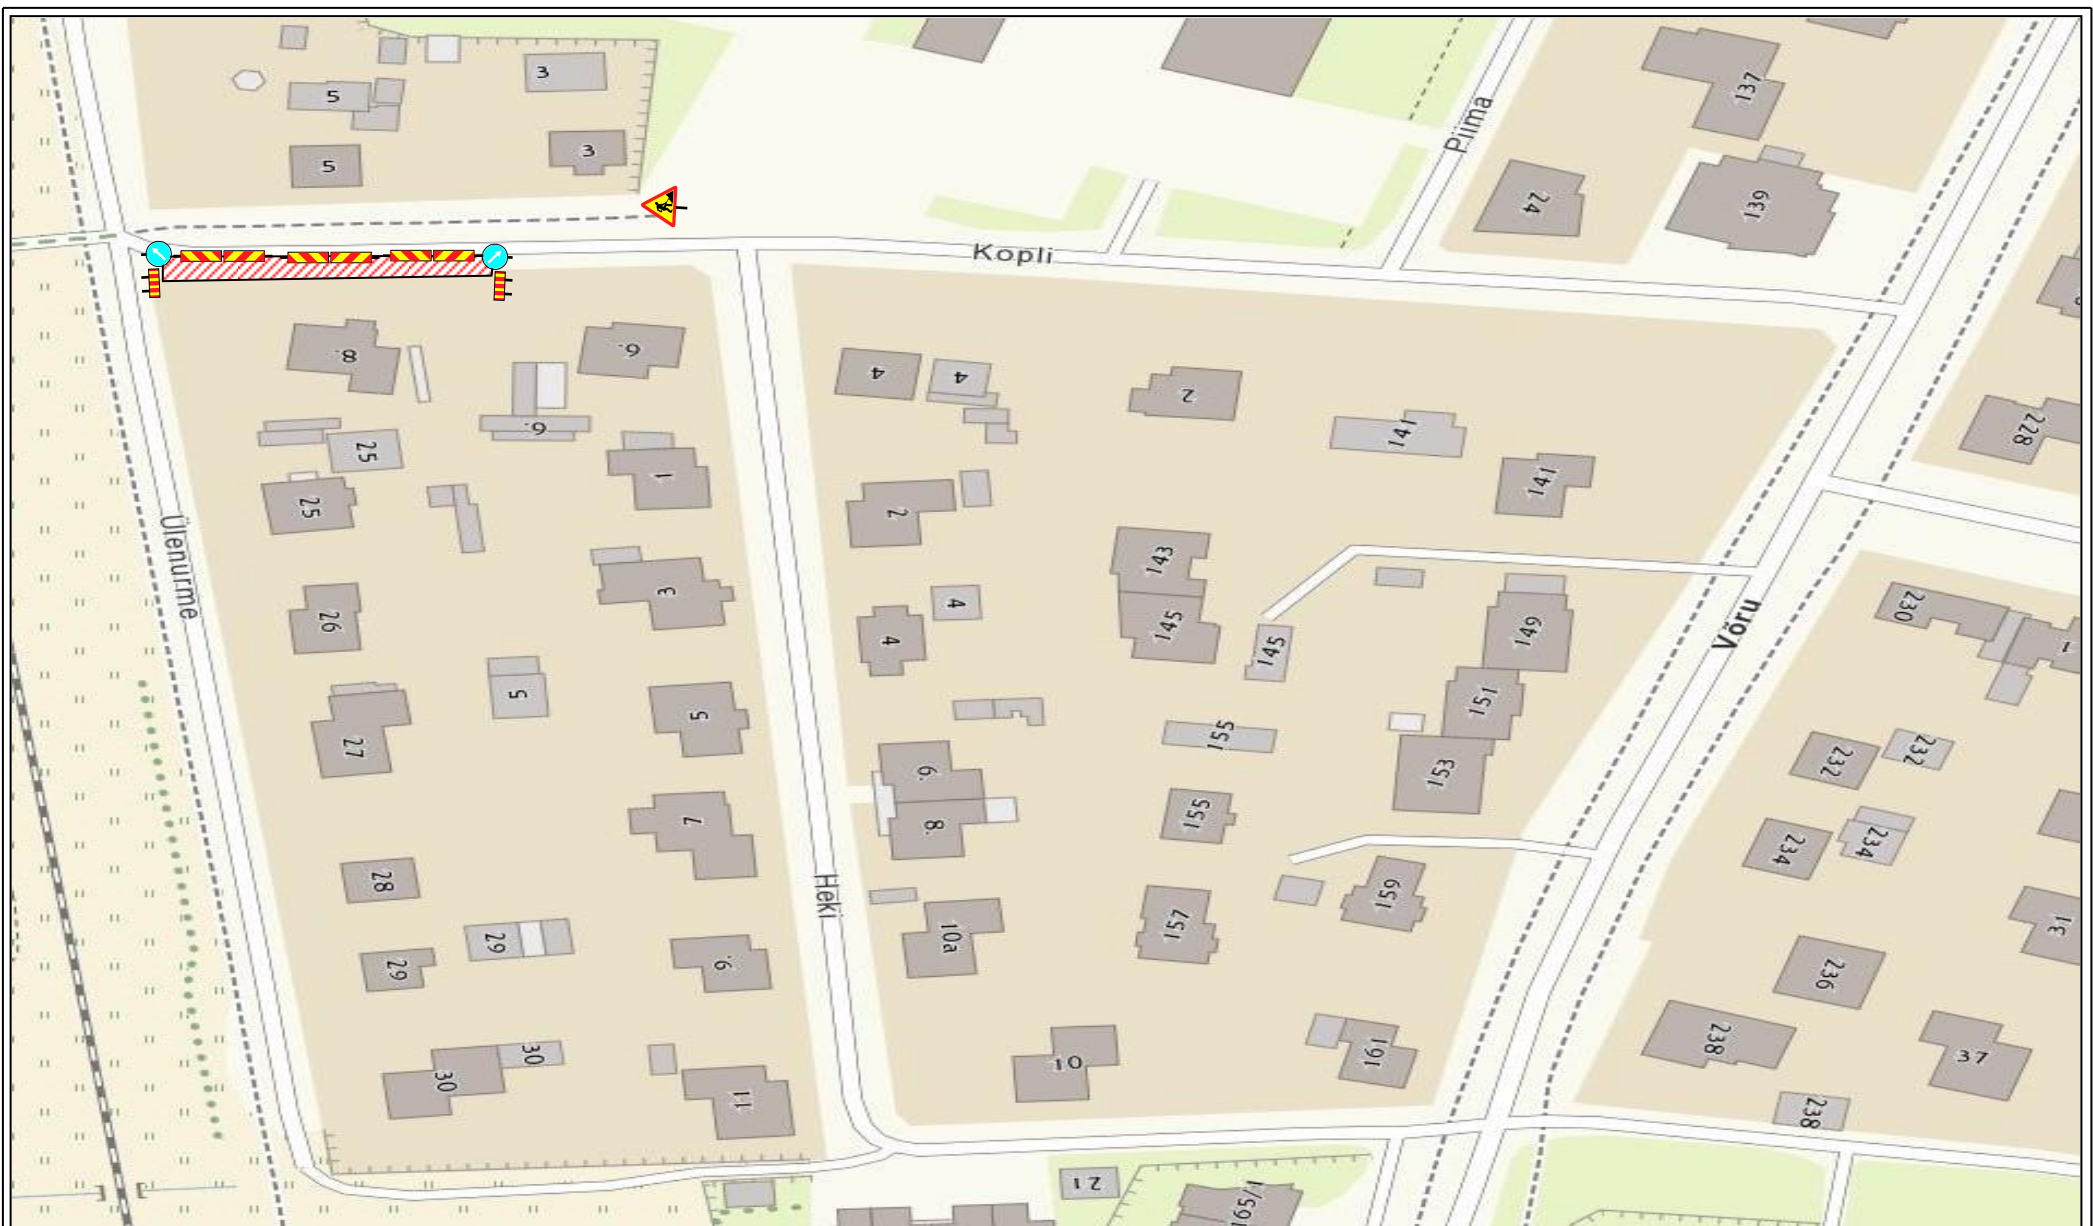

Lõunaliklus OÜ

Turu 63, Tartu
Tel. 524 8400
lounaliklus@gmail.com

Projekteeris:

I. Vähi
Tegevusloa
nr 1-0122

AJUTINE LIIKLUSKEEM

Asukoht: Kopli tn, Tartu linn

Töid teostab: Tavit OÜ

Liikluskorralduse eest vastutav isik:

Koit Vaino tel: 5622 9446

Tööde algus:

Tööde lõpp: