


Joonis: 1

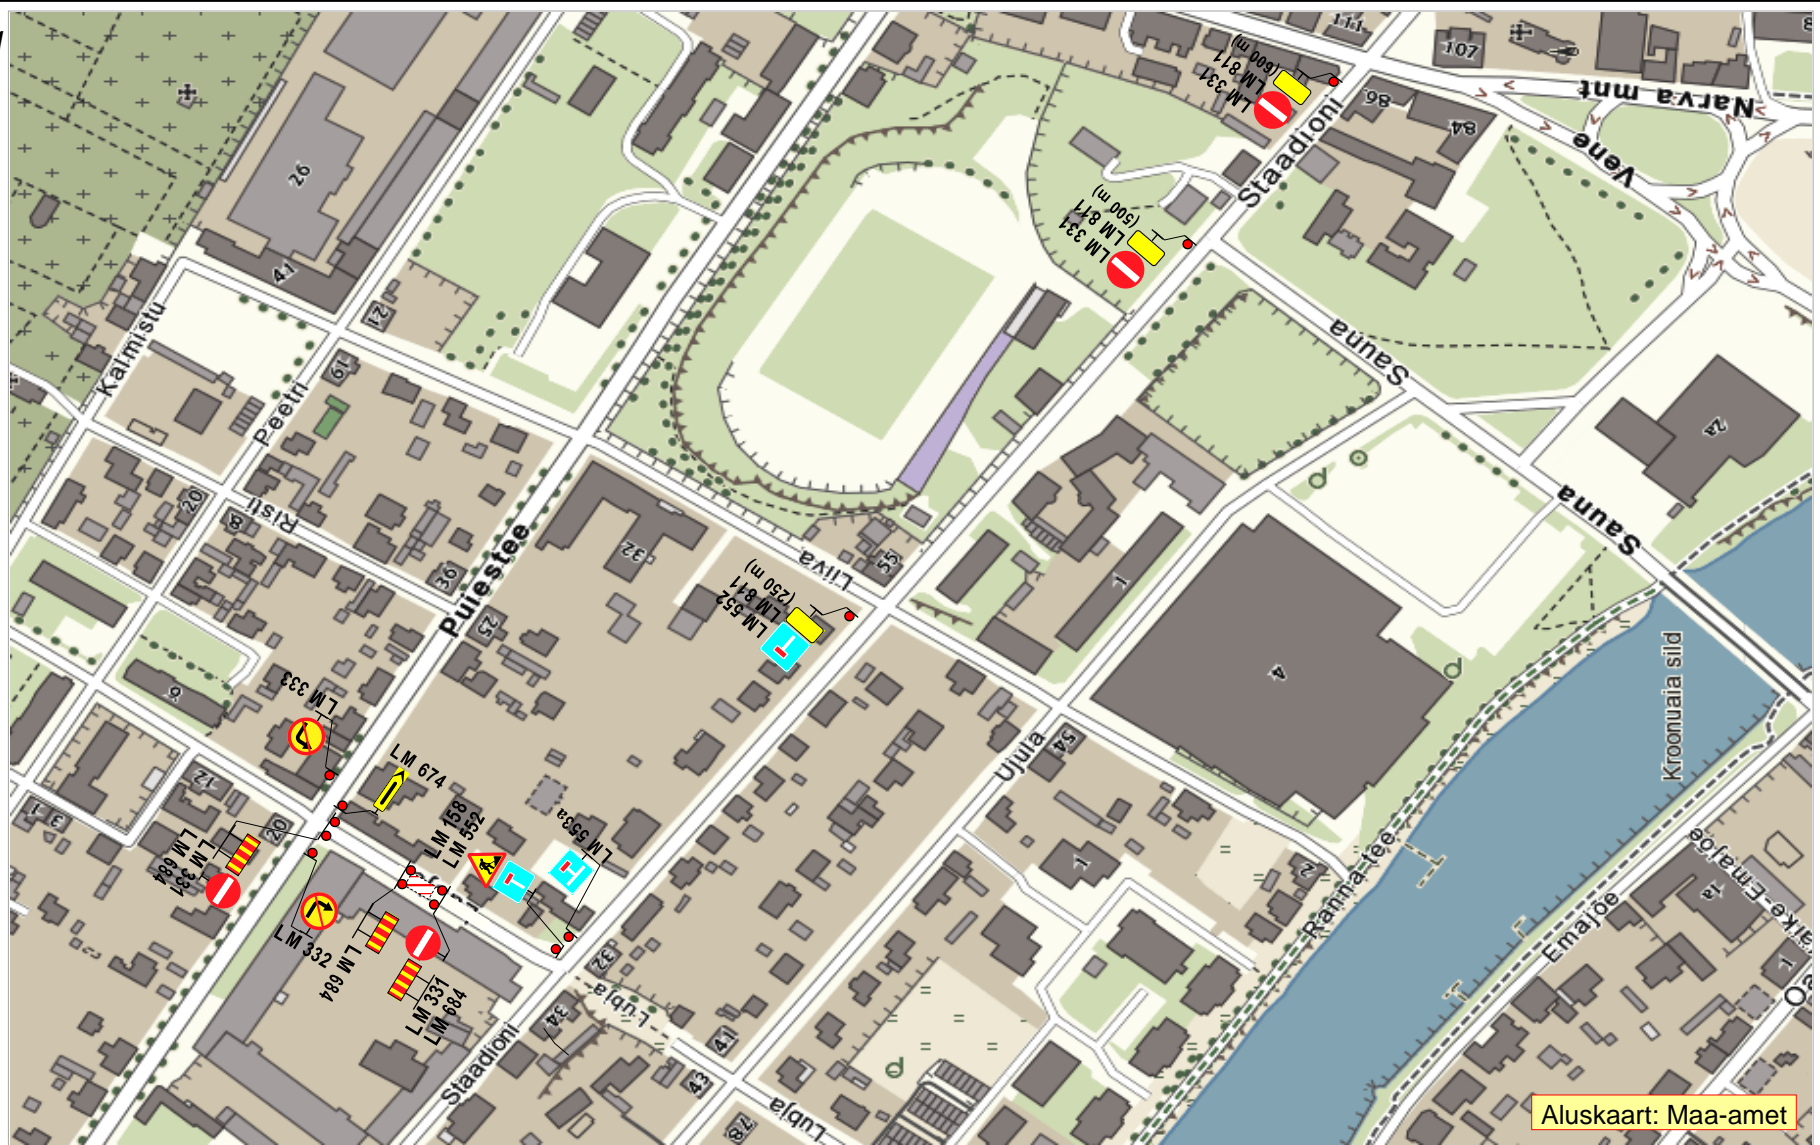

Aluskaart: Maa-amet

**OÜ STOPP**

Sepa 17 c, Tartu 51013  
 tel: 50 14 029  
 e-mail: [stoppov@hotmail.ee](mailto:stoppov@hotmail.ee)  
 MTR nr: ELK000059



**LIIKLUSKORRALDUSE PROJEKT**

**Tööde teostamise koht:**  
 Lubja tn, Lubja tn 3 ees, Tartu linn.

<b>Koostas:</b>	M. Loost	Kutsetunnistus nr: 131254
<b>Töid teostab:</b>	Tartu Veevärk AS	Tähe 118 Tartu 51013
<b>Tööde algus:</b>	21.01.20.a. kell: 9.00	<b>Tööde lõpp:</b> .01.20.a.
<b>Liiklusohutuse ja antud projektiga kehtestatud liikluskorraldusnõuete eest vastutav isik:</b>		
<b>ANDRES MÄGI</b>		
<b>tel:</b>	51 23 43 3	<b>kuup:</b>
		<b>alkiri:</b>

**Märkus:**

1. Joonisel toodud ajutiste liikluskorraldusvahendite paigaldamisel, liikluse korraldamisel ja tööde teostamisel lähtuda majandus- ja taristuministri 13.07.2018 määrusest nr 43 "Nõuded ajutisele liikluskorraldusele".