


Joonis: 1

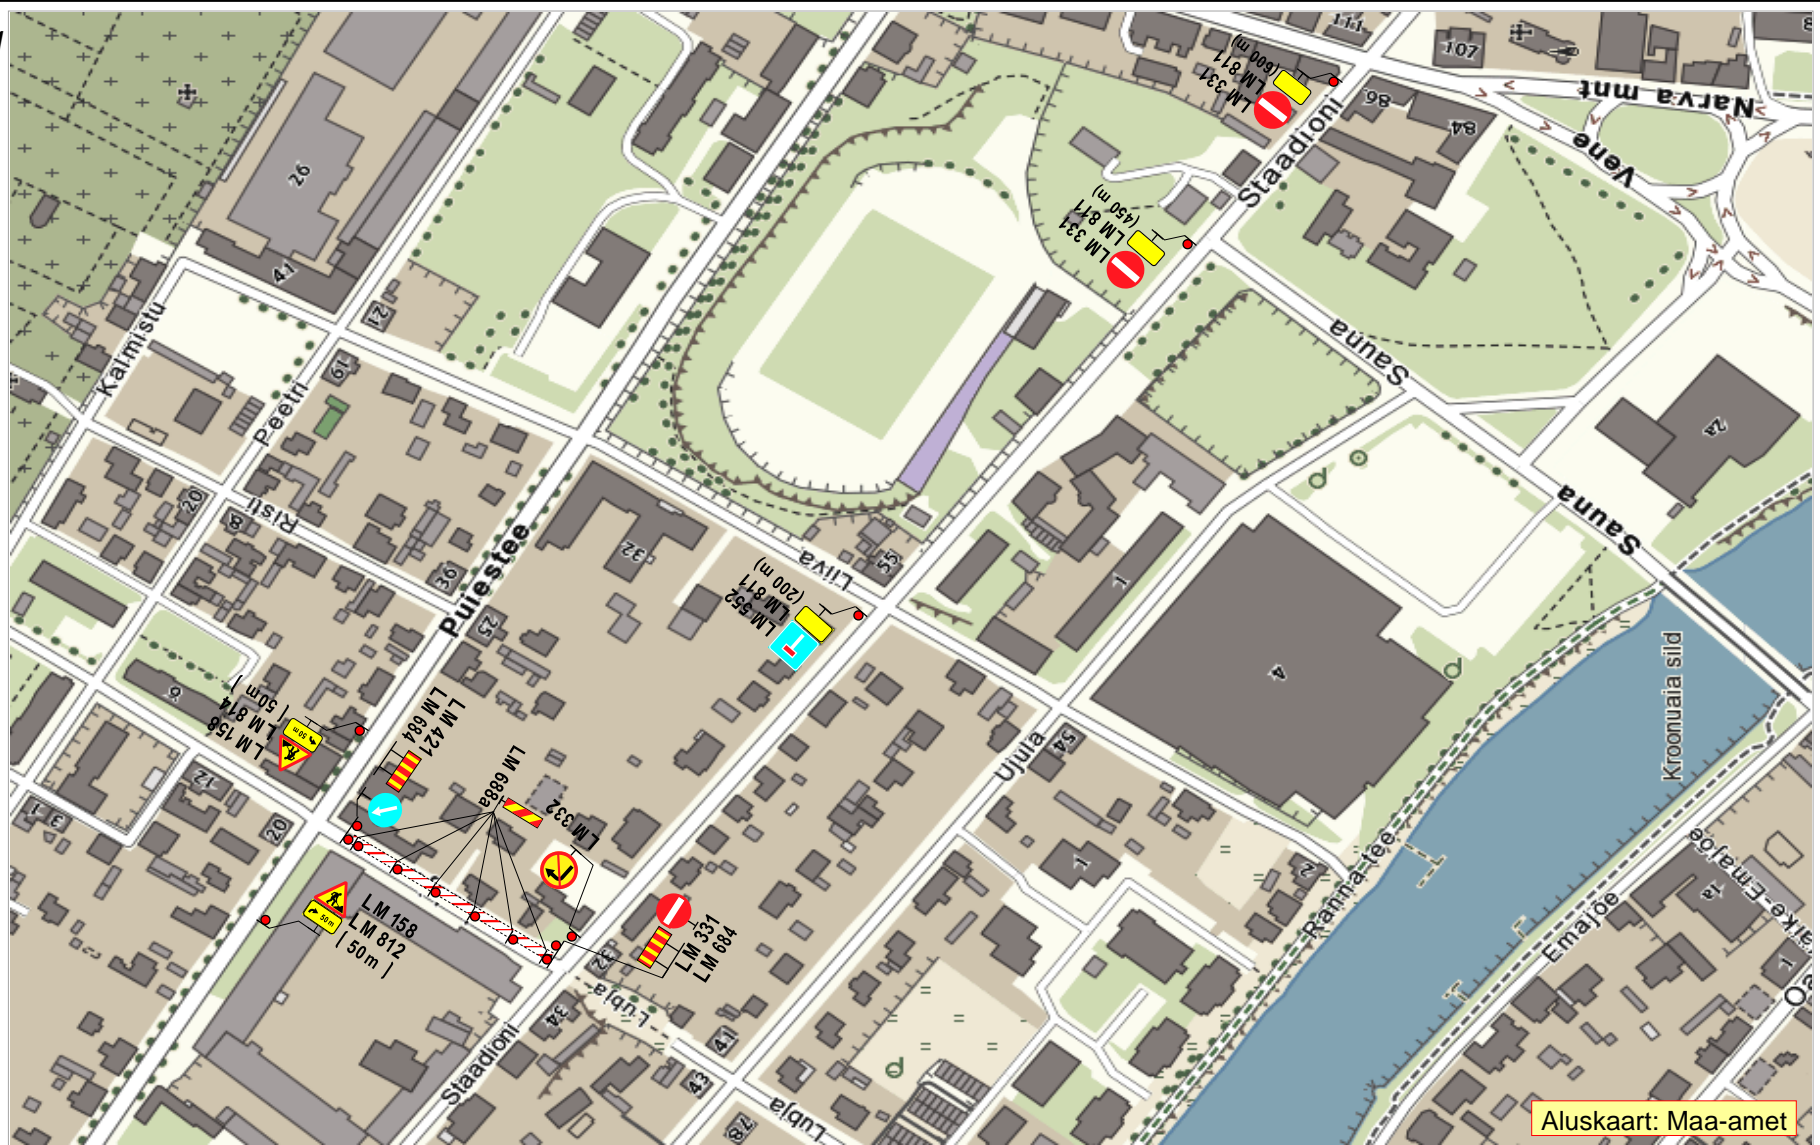

Aluskaart: Maa-amet

**Märkused:**

1. Sõidukitele tagada kohalikuks juurdepääsuks möödasõiduvõimalus tööde alast laiusega vähemalt 3,0m.
2. Joonisel toodud ajutiste liikluskorraldusvahendite paigaldamisel, liikluse korraldamisel ja tööde teostamisel lähtuda majandus- ja taristuministri 13.07.2018 määrusest nr 43 "Nõuded ajutisele liikluskorraldusele".

**OÜ STOPP**

Sepa 17 c, Tartu 51013  
tel: 50 14 029  
e-mail: [stoppov@hotmail.ee](mailto:stoppov@hotmail.ee)



MTR nr: ELK000059

**LIIKLUKORRALDUSE PROJEKT**

**Tööde teostamise koht:**

Lubja tn, Staadioni tn – Puiestee tn, Tartu linn.

**Koostas:**

M. Loost Kutsetunnistus nr: 131254

**Töid teostab:**

OÜ Giga Ehitus, Valguse tee 4, Lohkva, Luunja vald, Tartu mk.

**Tööde algus:**

16.09.19.a. kell: 8.15

**Tööde lõpp:**

17.09.19.a.

Liiklusohutuse ja antud projektiga kehtestatud liikluskorraldusnõuete eest vastutav isik:


**MARGUS VARES**

tel: 51 37 57 8

kuup:

allkiri:

Joonis: 2

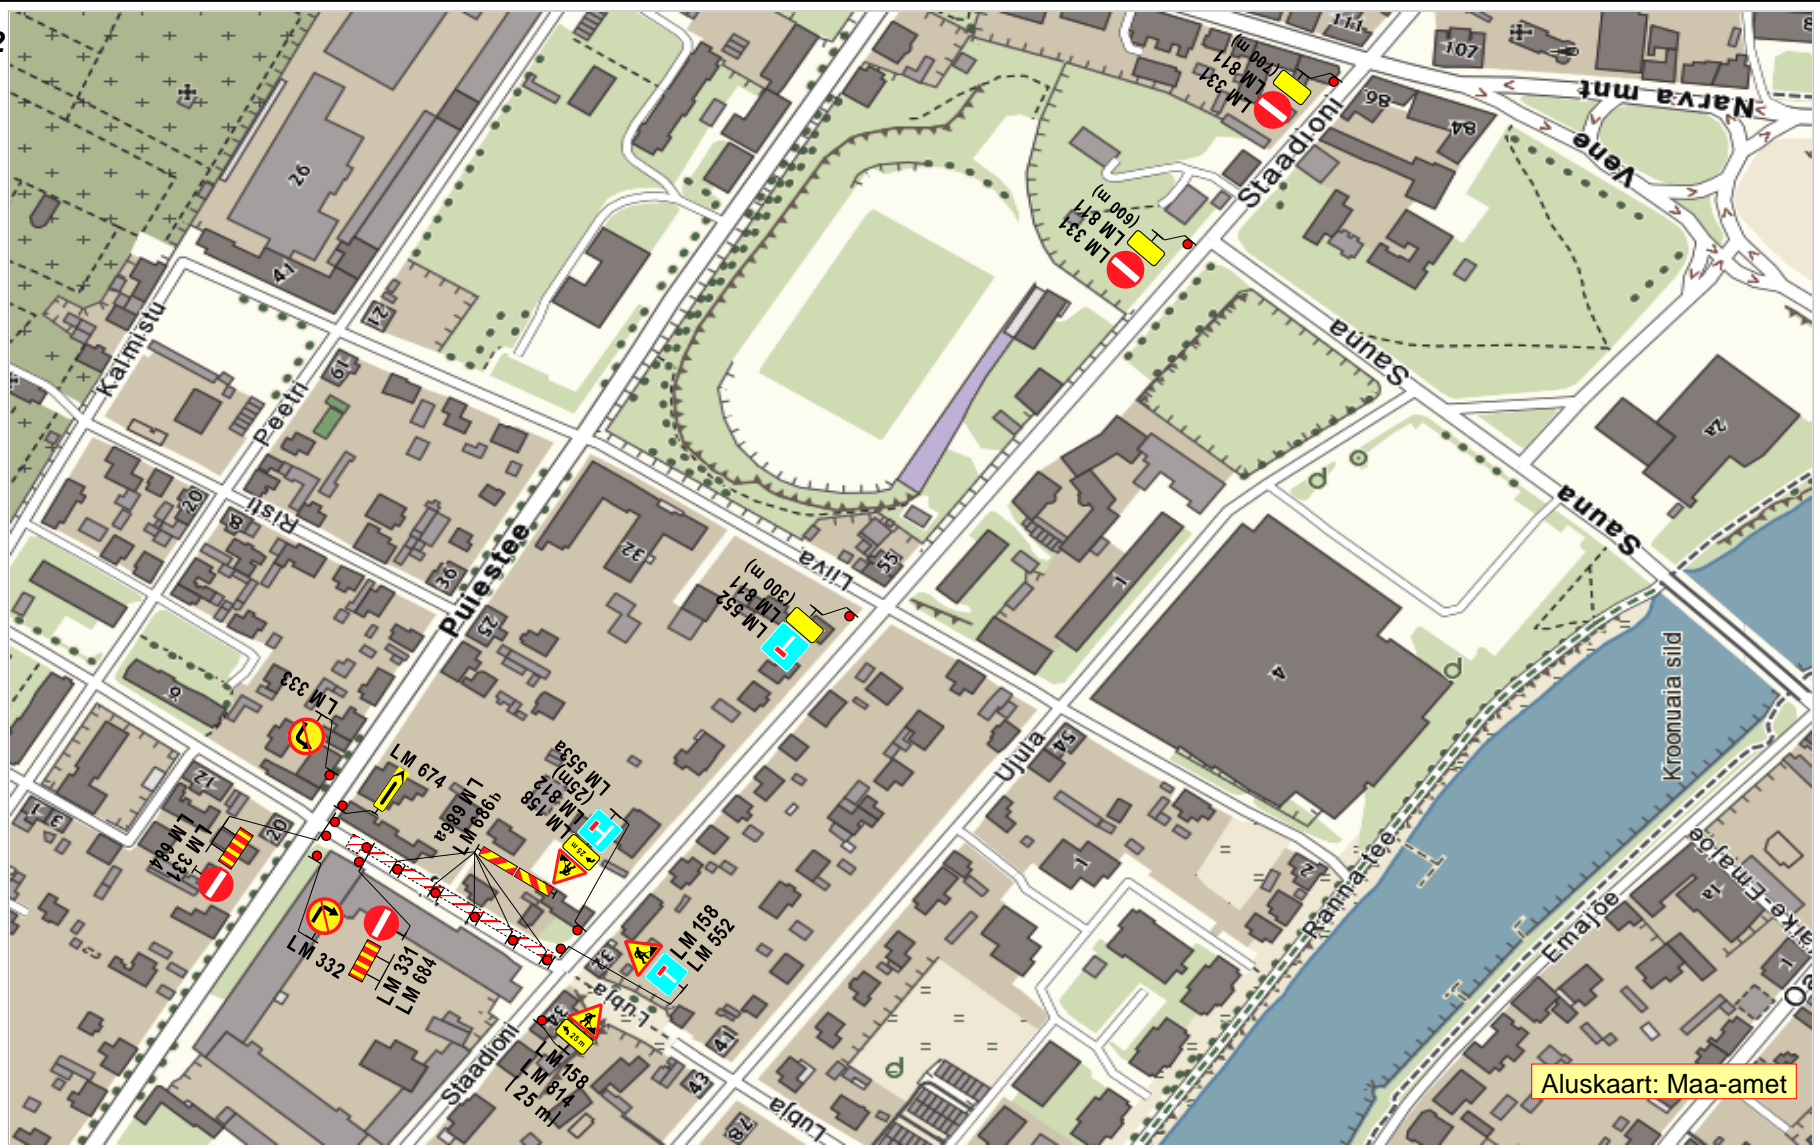

**Märkused:**

1. Sõidukitele tagada **kohalikuks juurdepääsuks** möödasõiduvõimalus tööde alast laiusega **vähemalt 3,0m**.
2. Joonisel toodud ajutiste liikluskorraldusvahendite paigaldamisel, liikluse korraldamisel ja tööde teostamisel lähtuda majandus- ja taristuministri 13.07.2018 määrusest nr 43 "Nõuded ajutisele liikluskorraldusele".

**OÜ STOPP**

Sepa 17 c, Tartu 51013  
 tel: 50 14 029  
 e-mail: [stoppov@hotmail.ee](mailto:stoppov@hotmail.ee)  
 MTR nr: ELK000059



**LIIKLUSKORRALDUSE PROJEKT**

**Tööde teostamise koht:**

Lubja tn, Staadioni tn – Puiestee tn, Tartu linn.

**Koostas:**

M. Loost Kutsetunnistus nr: 131254

**Töid teostab:**

OÜ Giga Ehitus, Valguse tee 4, Lohkva, Luunja vald, Tartu mk.

**Tööde algus:**

18.09.19.a.

**Tööde lõpp:**

23.09.19.a.

Liiklusohutuse ja antud projektiga kehtestatud liikluskorraldusnõuete eest vastutav isik:

**MARGUS VARES**

tel: 51 37 57 8

kuup:

allkiri: