
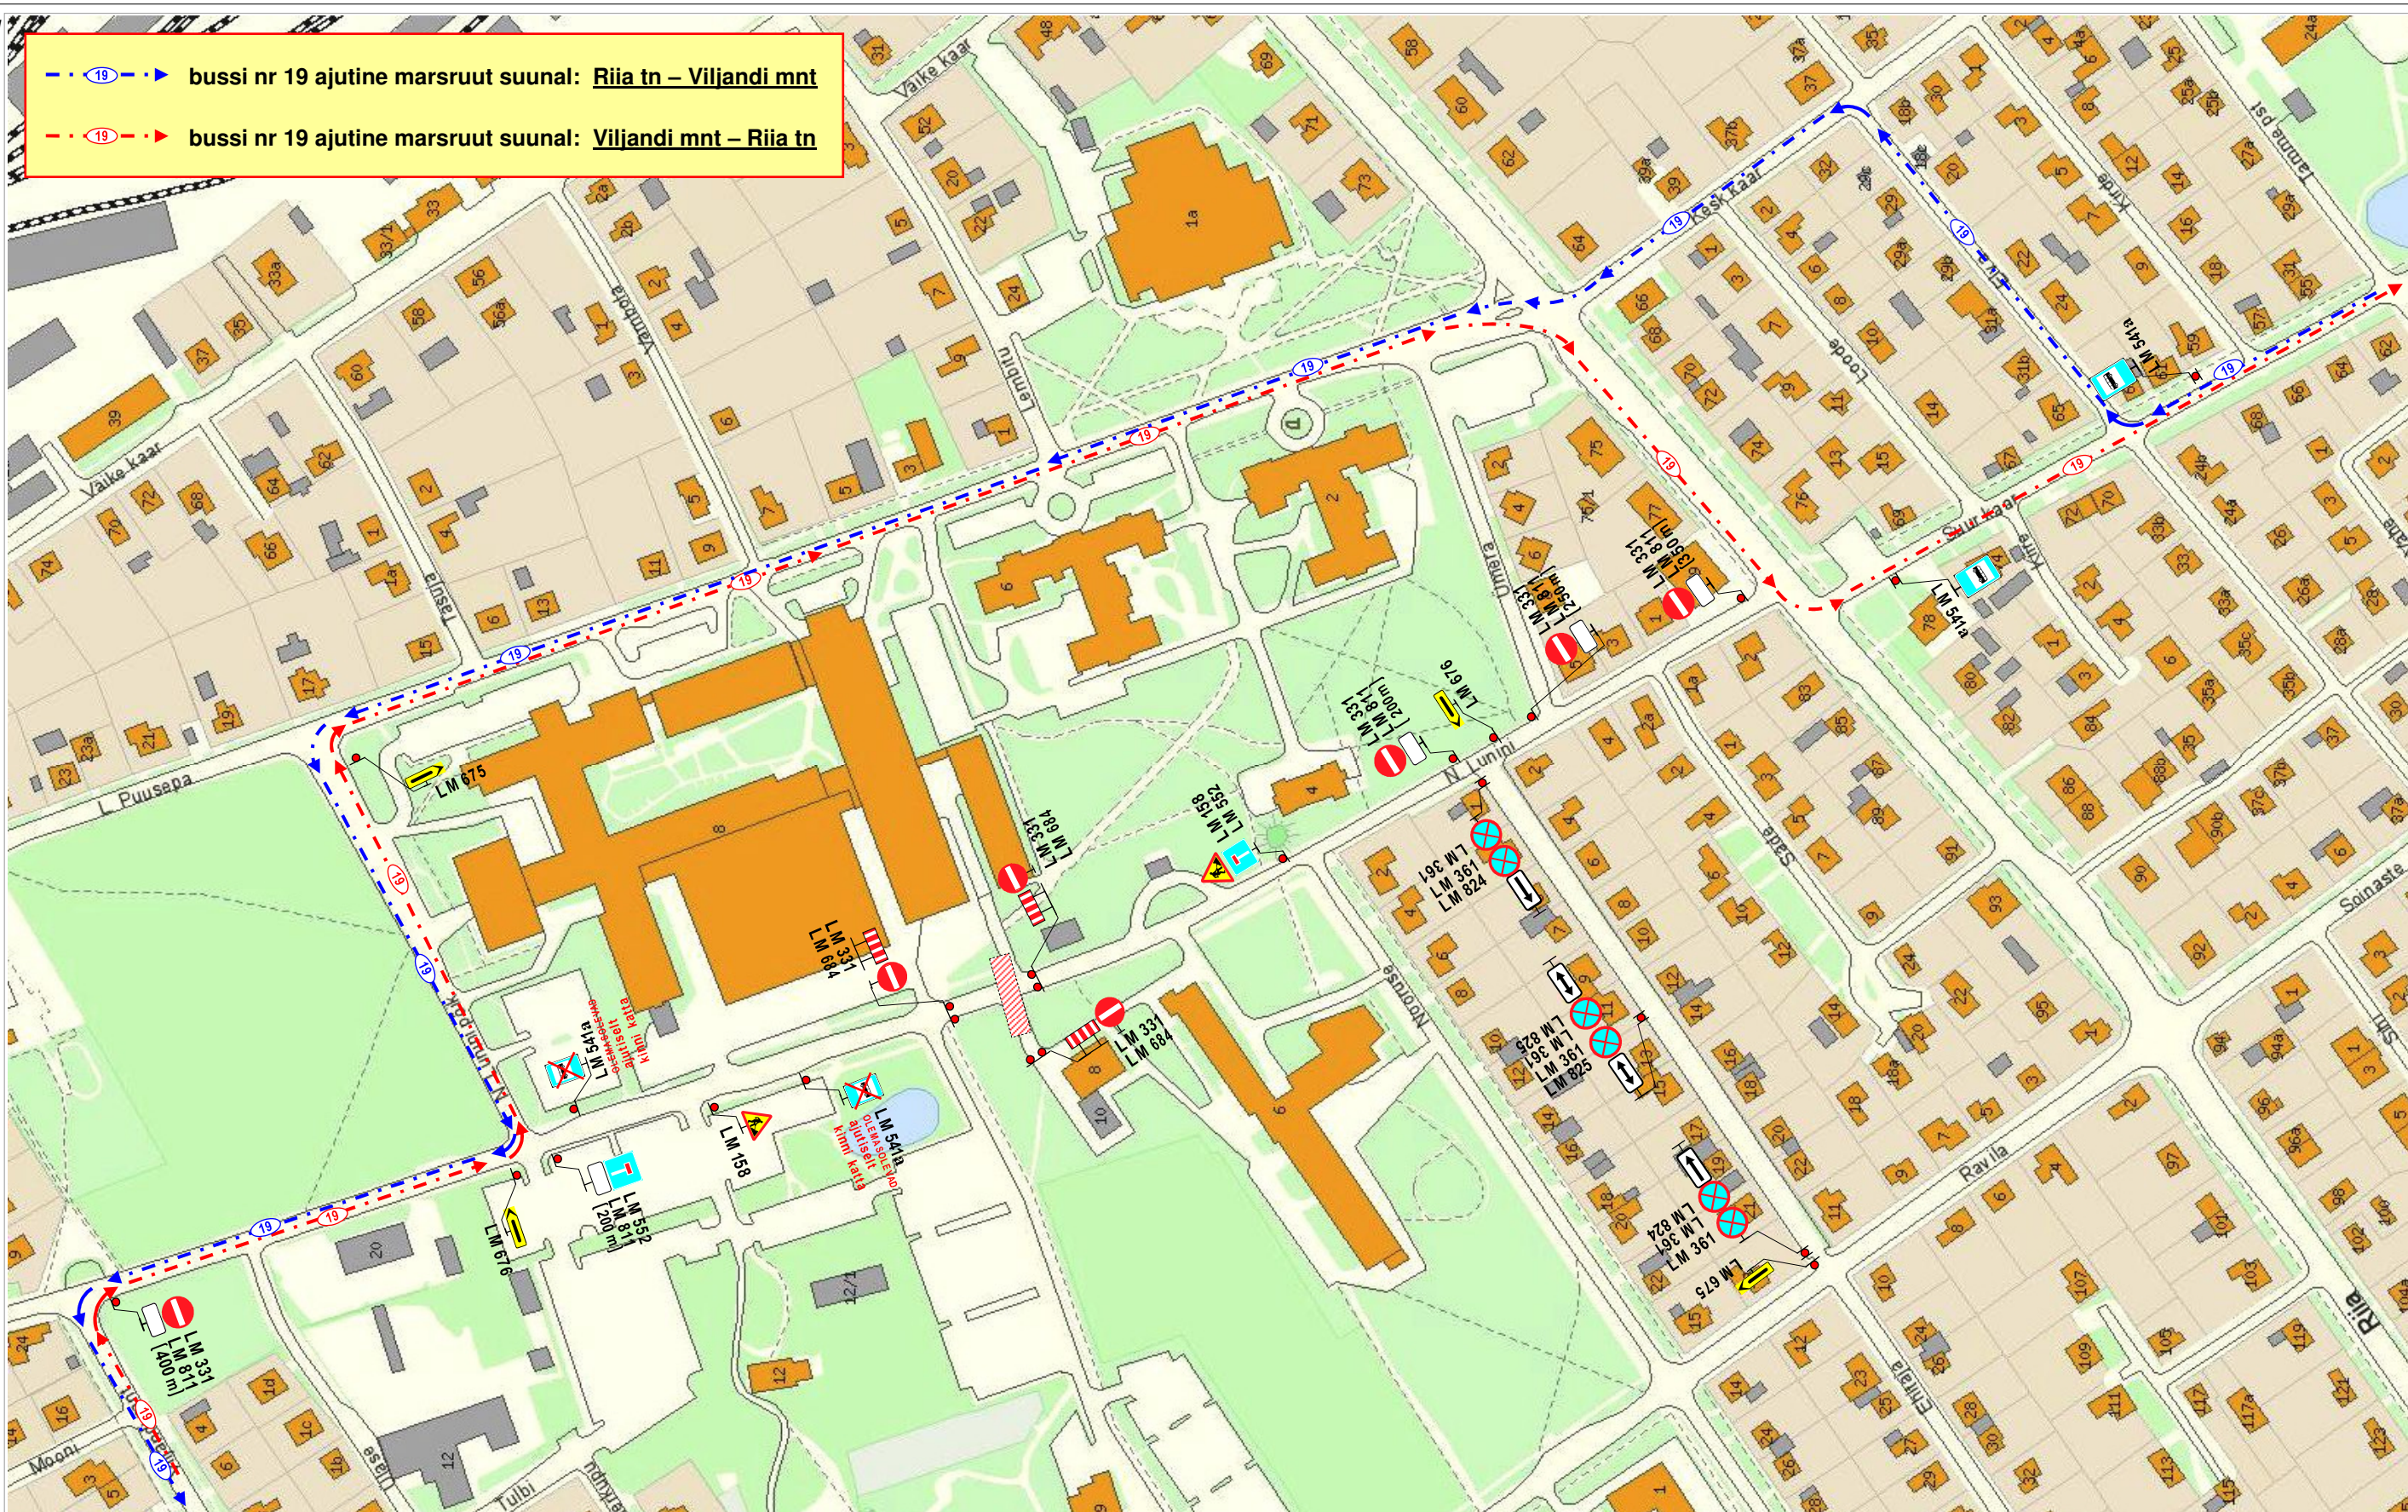

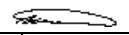
 buss nr 19 ajutine marsruut suunal: Riia tn – Viljandi mnt  
 buss nr 19 ajutine marsruut suunal: Viljandi mnt – Riia tn



**Märkused:**

1. Tagada juurdepääs tööalaga piirnevatele kinnistutele.
2. Tööala asub liiklusemärgi LM 351 „Suurim kiirus 30 km/h“ mõjualas.
3. Joonisel toodud ajutiste liikluskorraldusvahendite paigaldamisel lähtuda majandus- ja taristuministri 13.07.2015 määrusest nr 90 "Liikluskorralduse nõuded teetöödel".

<p><b>OÜ STOPP</b>                  Sepa 17 c, Tartu 51013                  Tel: 50 14 029                  E-mail: <a href="mailto:stoppoy@hotmail.ee">stoppoy@hotmail.ee</a>                  Majandustegevusteade nr: ELK000059</p>		<p><b>LIIKLUKORRALDUSE PROJEKT</b></p>	
<p>Tööde teostamise koht:                  N. Lunini tn, L. Puusepa 8 juures, Tartu linn.</p>		<p></p>	
<p><b>Koostas:</b> M. Loost  Teehoiutööde pädevustunnistus nr 1-0016</p>		<p><b>Tööd teostab:</b> OÜ Giga Ehitus, Valguse tee 4, Lohkva, Luunja vald, Tartu maakond.</p>	
<p><b>Tööde algus:</b> 09.09.17.a.</p>		<p><b>Tööde lõpp:</b> 12.09.17.a.</p>	
<p><b>Liiklusohutuse ja antud projektiga kehtestatud liikluskorraldusnõuete eest vastutav isik: MARGUS VARES</b></p>			
<p>tel: 51 37 57 8</p>		<p>kuup:</p>	<p>allkiri:</p>