


Joonis: 2

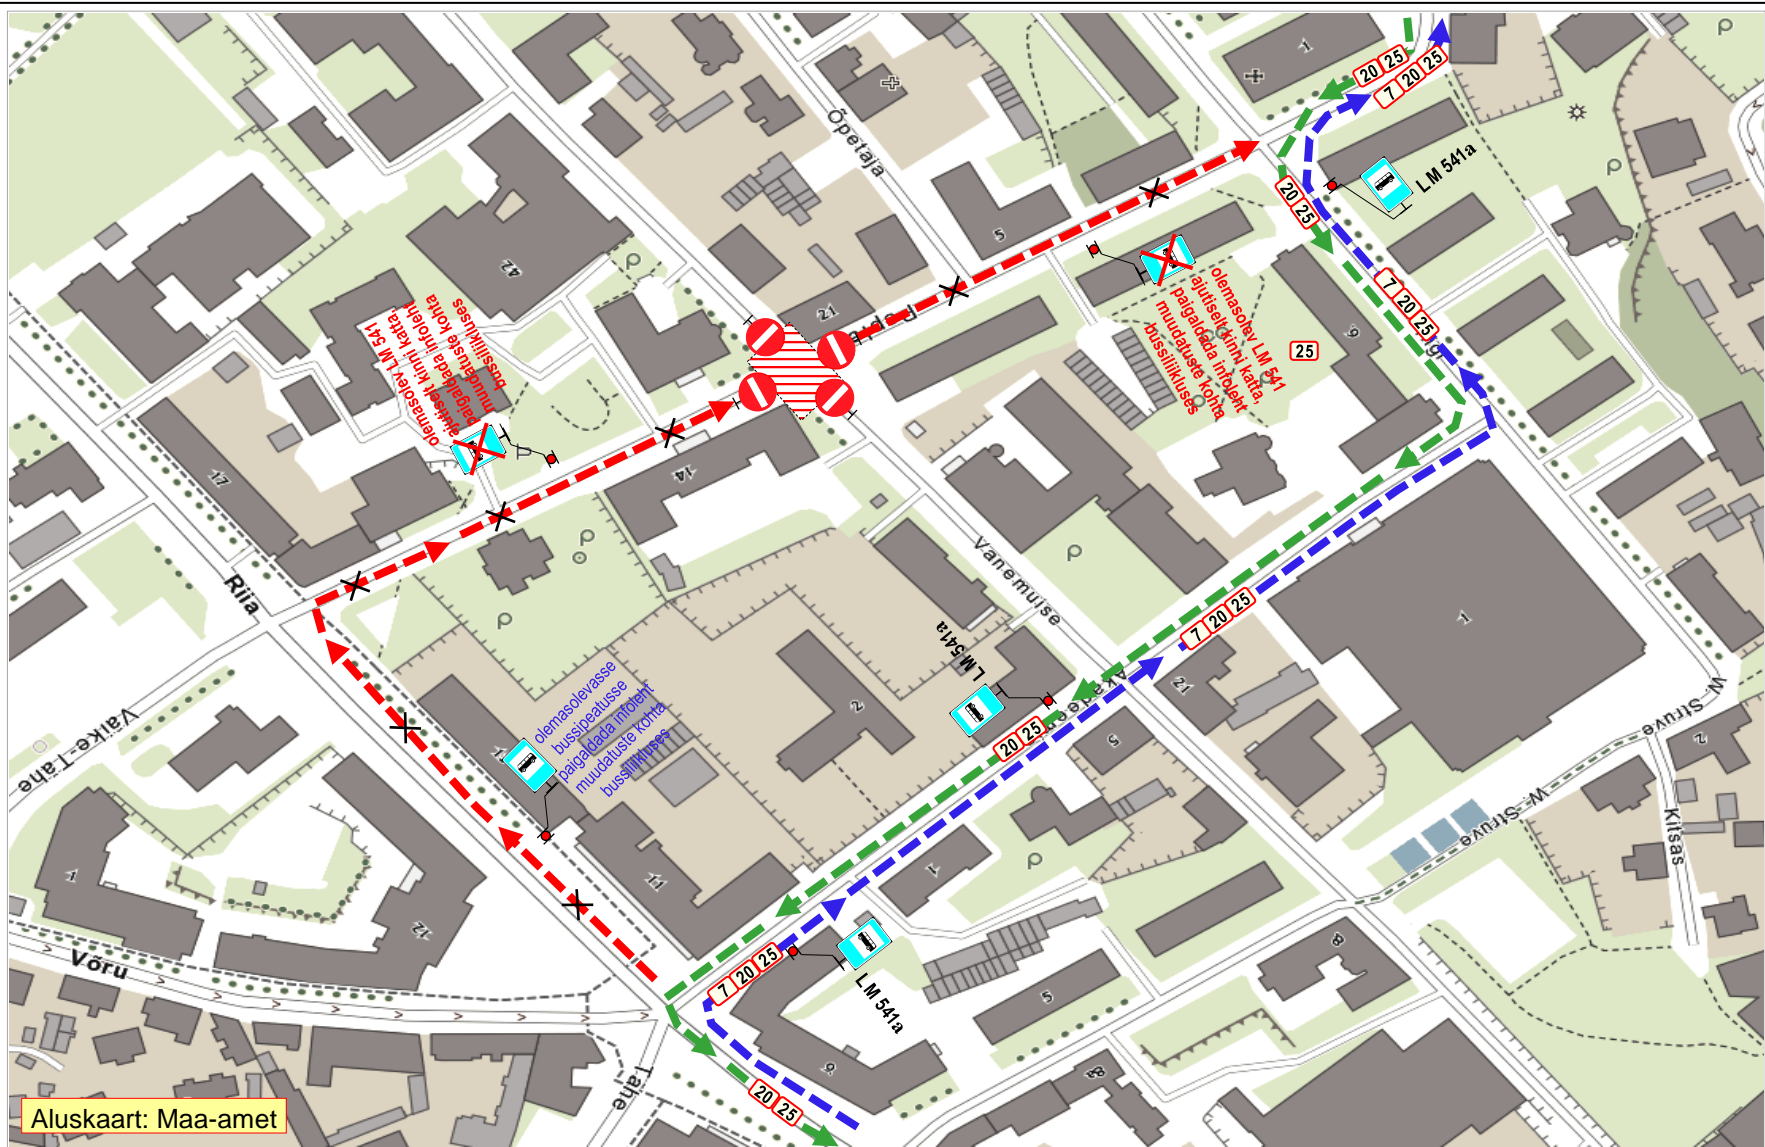

Aluskaart: Maa-amet

Märkus:
 1. Joonisel toodud ajutiste liikluskorraldusvahendite paigaldamisel, liikluse korraldamisel ja tööde teostamisel lähtuda majandus- ja taristuministri 13.07.2018 määrusest nr 43 "Nõuded ajutisele liikluskorraldusele".

OÜ STOPP Sepa 17 c, Tartu 51013 tel: 50 14 029 e-mail: stoppov@hotmail.ee MTR nr: ELK000059		BUSSILIINIDE AJUTINE ÜMBERKORRALDUS	
		Tööde teostamise koht: Pepleri tn ja Vanemuise tn ristmik Tartu linn.	
Koostas: M. Loost		Kutsetunnistus nr: 131254	
Töid teostab: OÜ Giga Ehitus, Valguse tee 4, Lohkva, Luunja vald, Tartu mk.			
Tööde algus: 14.05.19.a. kell: 9.00		Tööde lõpp: 24.05.19.a.	
Liiklusohutuse ja antud projektiga kehtestatud liikluskorraldusnõuete eest vastutav isik: MARGUS VARES			
tel: 51 37 57 8		kuup:	allkiri: