


Joonis: 1

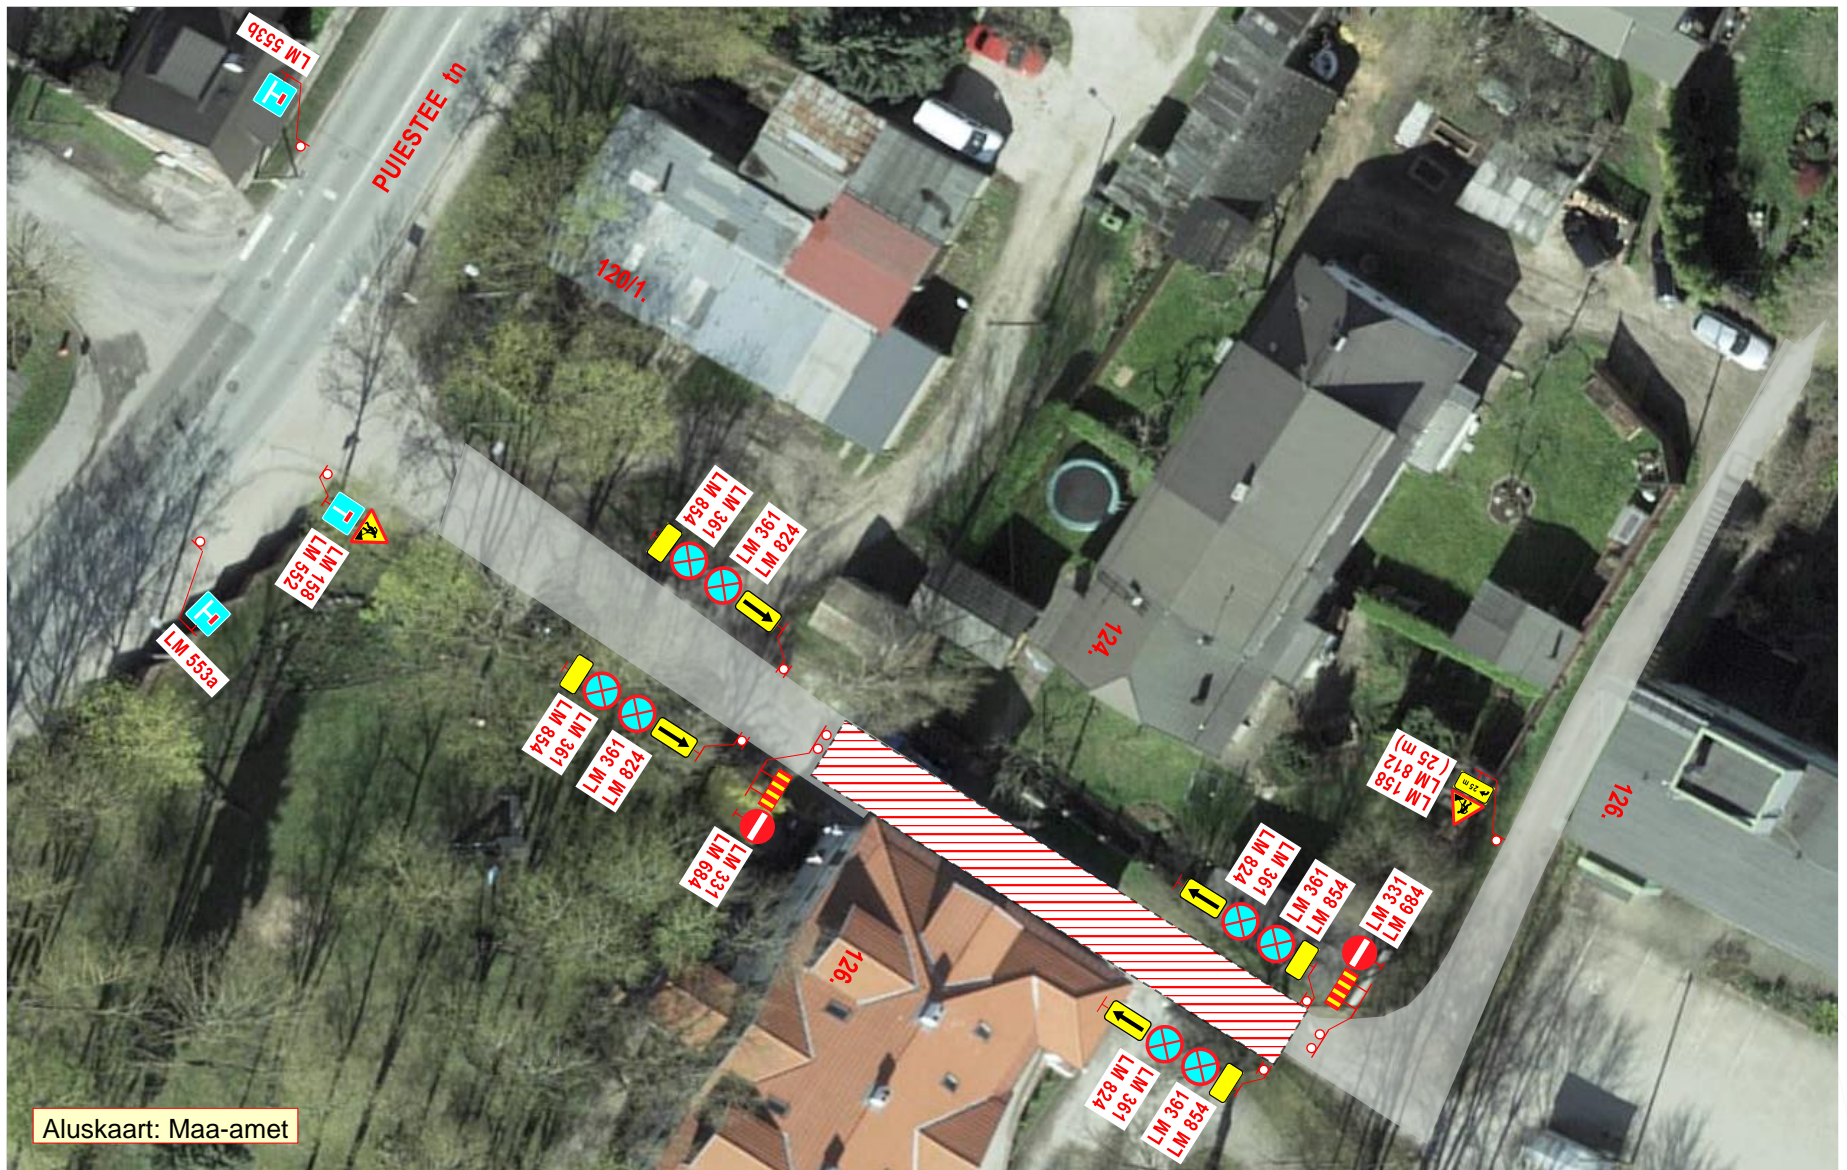

Aluskaart: Maa-amet

Märkused:

1. Tööde iseloom: **soojustorustiku ehitustööd.**
2. Juurdepääsutee **sulgemine** sõidukite liiklusele **kooskõlastada** teed kasutavate **kinnistute valdajatega.**
3. Joonisel toodud ajutiste liikluskorraldusvahendite paigaldamisel, liikluse korraldamisel ja tööde teostamisel lähtuda majandus- ja taristuministri 13.07.2018 määrusest nr 43 "Nõuded ajutisele liikluskorraldusele".

OÜ STOPP

Sepa 17 c, Tartu 51013
 tel: 50 14 029
 e-mail: stoppov@hotmail.ee
 MTR nr: ELK000059



LIIKLUSKORRALDUSE PROJEKT

Tööde teostamise koht:

Puiestee tn 118a, 124, 126b, 126c juurdepääsutee lõigul:
 Puiestee 126a – Puiestee 120, Tartu linn.

Koostas:

M. Loost Kutsetunnistus nr: **131254**

Töid teostab:

OÜ Giga Ehitus, Valguse tee 4, Lohkva, Luunja vald, Tartu mk.

Tööde algus:

10.09.22.a. kell: 8.15

Tööde lõpp:

12.09.22.a. kell: 12.00

Ohutute liiklustingimuste tagamise eest tööpiirkonnas vastutab: MARGUS VARES

tel: +372 513 7578

kuup:

allkiri: