


XX.05.24.a.
kell: XX.xx – XX.xx
Savi tn
(Varblase - Aardla)
SULETUD

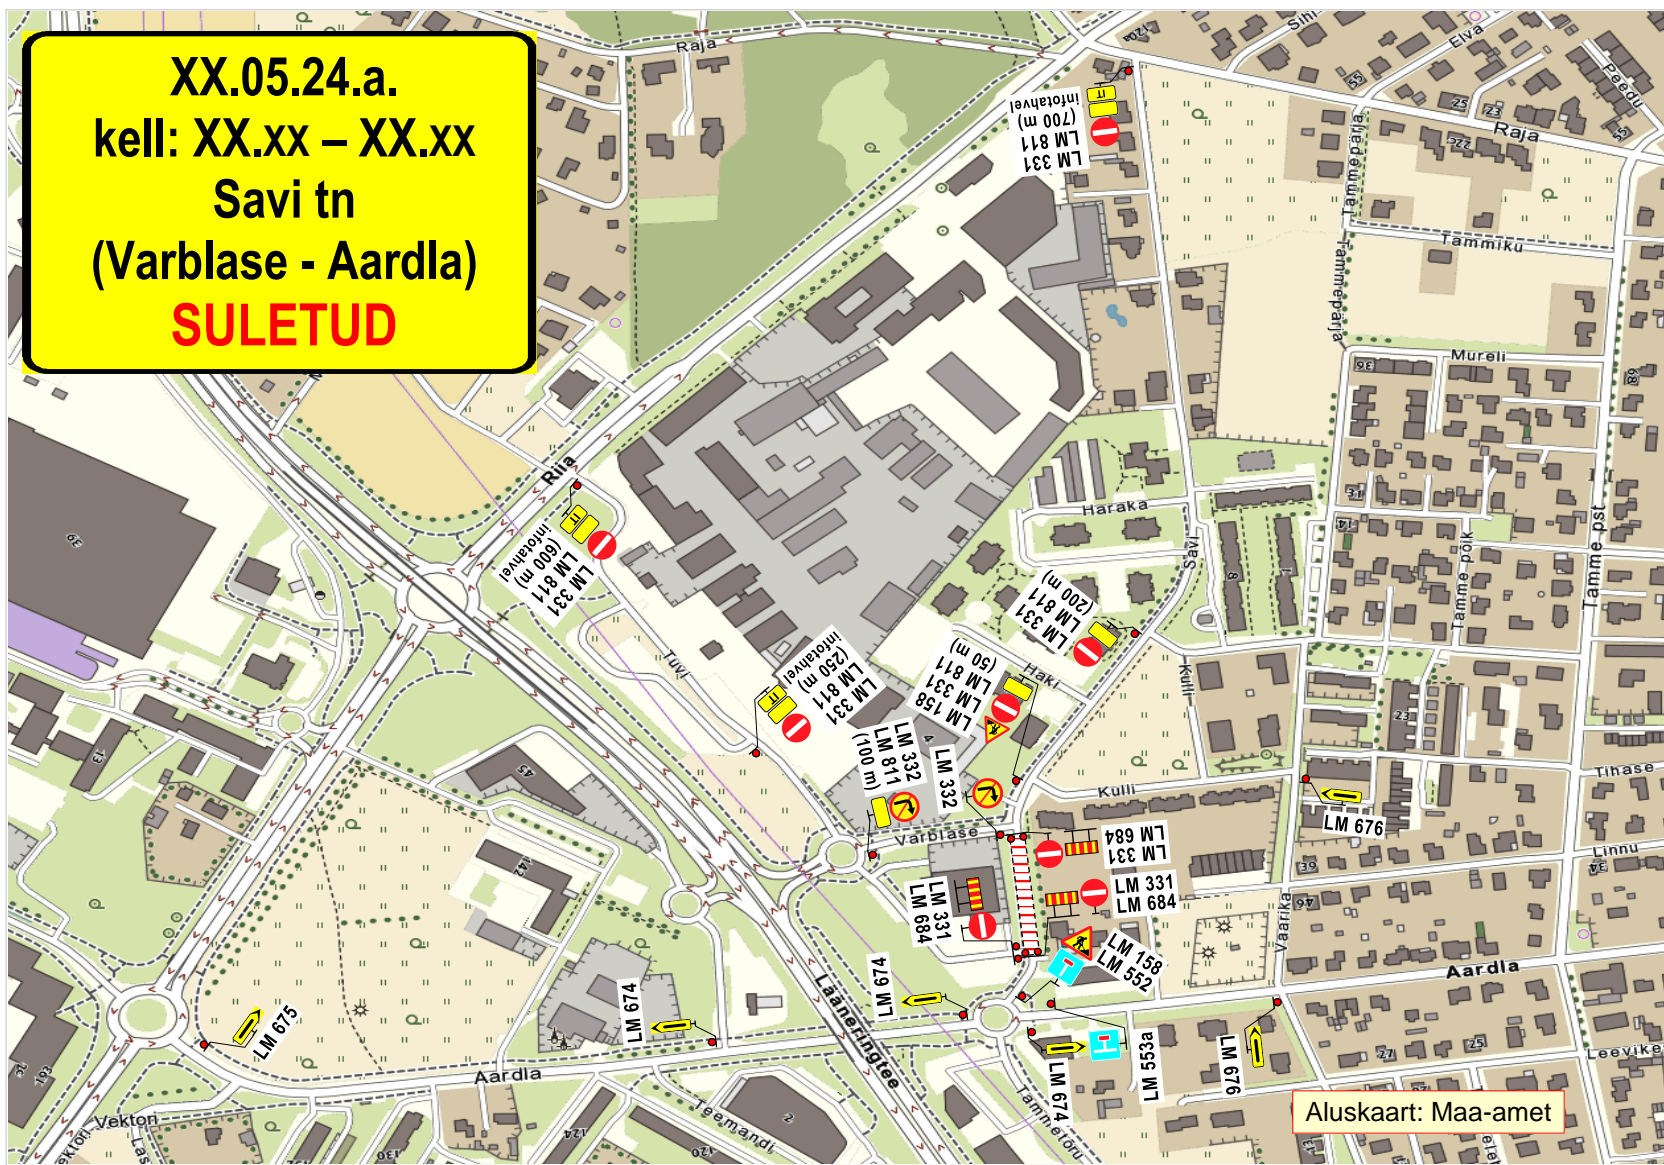

Märkused:

1. Teostatavad tööd: **teekatte taastamistööd**.
2. Töödega kaasnevatest liikluspiirangutest teavitada tööalasse jäävaid ettevõtteid ja elanikke.
3. Infotahvilil (IT) kirje: „**Savi tn (Varblase – Aardla) SULETUD**“.
4. Joonisel toodud ajutiste liikluskorraldusvahendite paigaldamisel, liikluse korraldamisel ja tööde teostamisel lähtuda majandus- ja taristuministri 13.07.2018 määrusest nr 43 “Nõuded ajutisele liikluskorraldusele”.

OÜ STOPP

Sepa 17 c, Tartu 51013
 tel: 50 14 029
 e-mail: stoppov@gmail.com

MTR nr: **ELK000059**
 vastutav isik: Sulev Sannik
 kutsetunnistus nr **180686**

Koostas: M. Loost

Töid teostab:

Tööde algus:

Ohutute liiklustingimuste tagamise eest tööpiirkonnas vastutab: **MADIS PÄRLI**

tel: +372 5199 9488

LIIKLUSKORRALDUSE PROJEKT

Tööde teostamise koht:

Savi tn, lõigul: Varblase tn - Aardla tn, Tartu linn.

RoadWest OÜ Turu tn 34, Tartu 51014 Tartumaa

Tööde lõpp: .24.a.

kuup:

allkiri: