


Joonis: 1

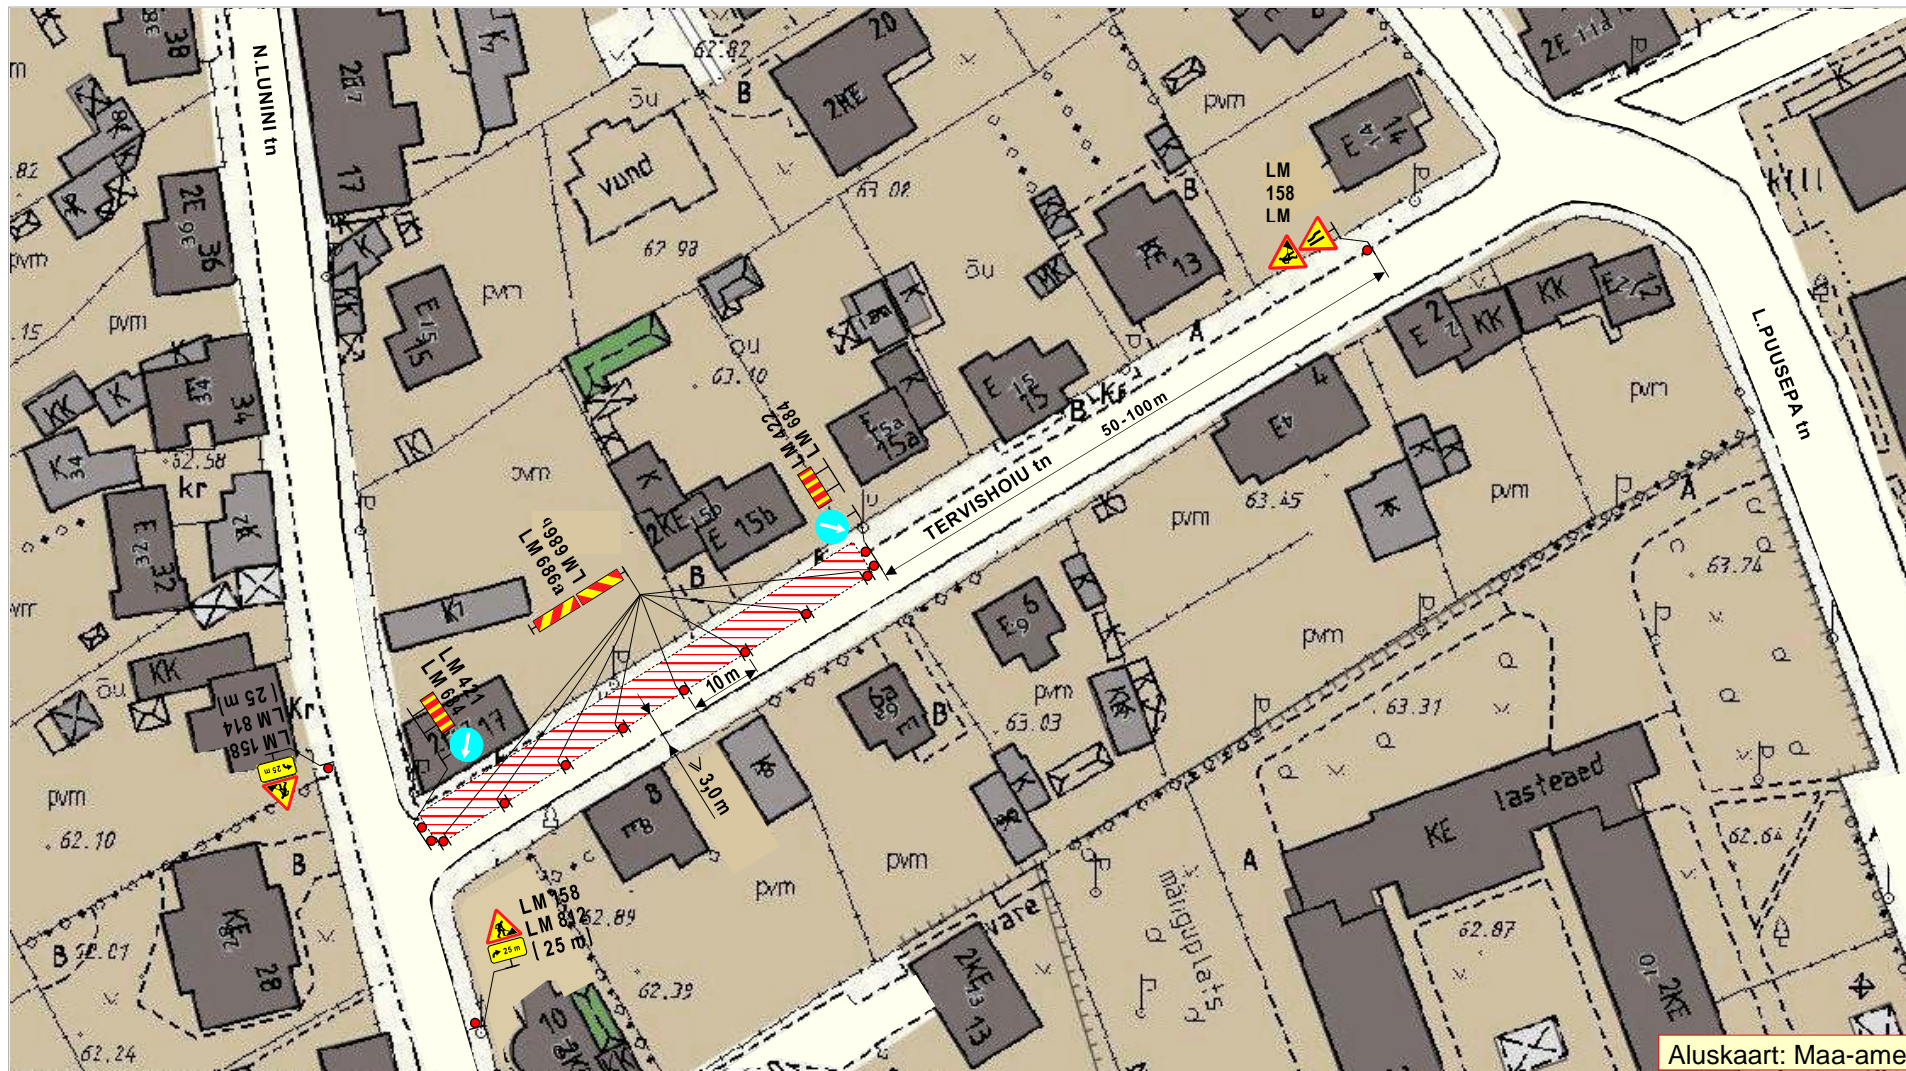

Aluskaart: Maa-amet

Märkused:

1. Sõidukitele tagada möödasõiduvõimalus tööde alast laiussega vähemalt 3,0m.
2. Joonisel toodud ajutiste liikluskorraldusvahendite paigaldamisel, liikluse korraldamisel ja tööde teostamisel lähtuda majandus- ja taristuministri 13.07.2018 määrusest nr 43 "Nõuded ajutisele liikluskorraldusele".

OÜ STOPP

Sepa 17 c, Tartu 51013
tel: 50 14 029
e-mail: stoppov@hot.ee

MTR nr: ELK000059



LIIKLUSKORRALDUSE PROJEKT

Tööde teostamise koht:

Tervishoiu tn, N:lunini tn – N.Lunini tn 15b, Tartu linn.

Koostas:

M. Loost Kutsetunnistus nr: 131254

Töid teostab:

OÜ Giga Ehitus, Valguse tee 4, Lohkva, Luunja vald, Tartu mk.

Tööde algus:

22.01.20.a.

Tööde lõpp:

28.01.20.a.

Liiklusohutuse ja antud projektiga kehtestatud liikluskorraldusnõuete eest vastutav isik:


MARGUS VARES

tel: 51 37 57 8

kuup:

allkiri:

Joonis: 2

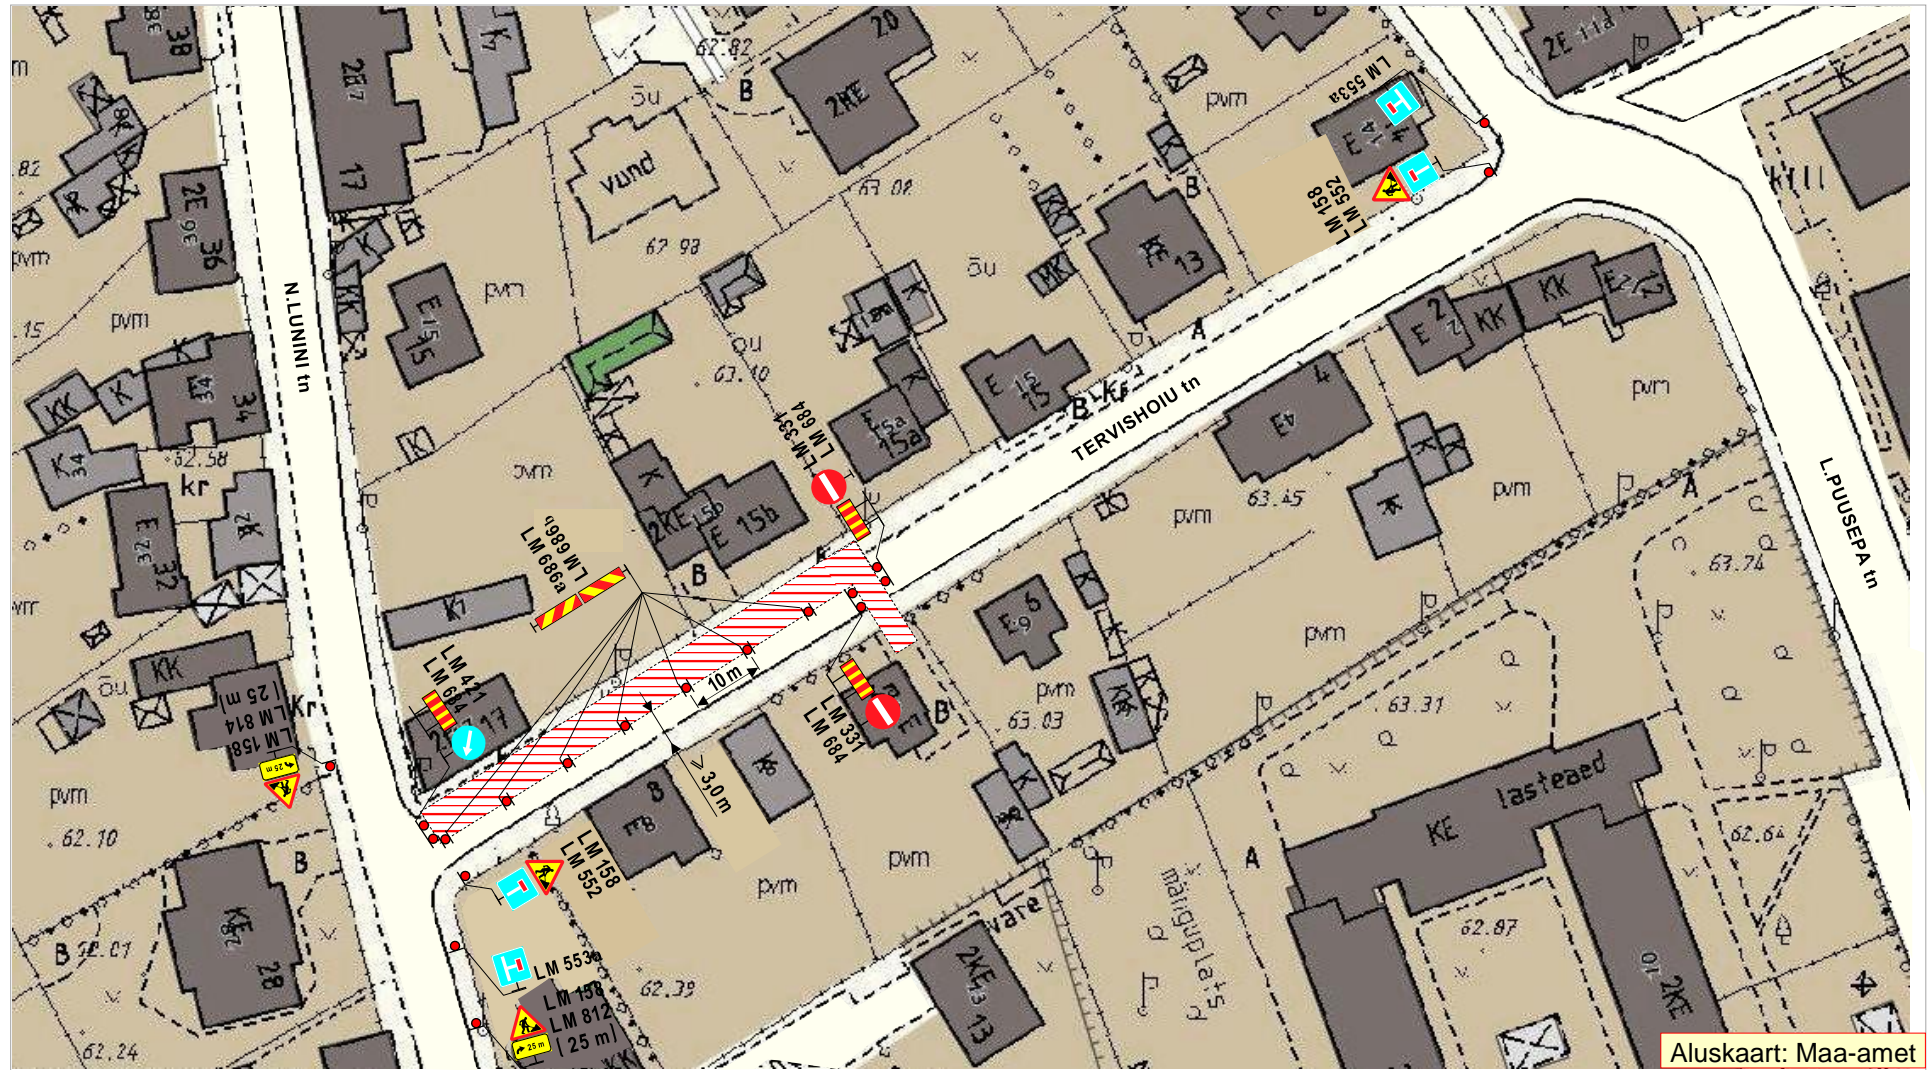

Aluskaart: Maa-amet

Märkused:

1. Jalakäijatele tagada läbipääsuvõimalus tööde alast. Vajadusel paigaldada ajutine käigusild.
2. Joonisel toodud ajutiste liikluskorraldusvahendite paigaldamisel, liikluse korraldamisel ja tööde teostamisel lähtuda majandus- ja taristuministri 13.07.2018 määrusest nr 43 "Nõuded ajutisele liikluskorraldusele".

OÜ STOPP

Sepa 17 c, Tartu 51013
tel: 50 14 029
e-mail: stoppov@hot.ee

MTR nr: ELK000059



LIIKLUSKORRALDUSE PROJEKT

Tööde teostamise koht:

Tervishoiu tn, N:lunini tn – N.Lunini tn 15b, Tartu linn.

Koostas:

M. Loost Kutsetunnistus nr: 131254

Töid teostab:

OÜ Giga Ehitus, Valguse tee 4, Lohkva, Luunja vald, Tartu mk.

Tööde algus:

23.01.20.a.

Tööde lõpp:

23.01.20.a.

Liiklusohutuse ja antud projektiga kehtestatud liikluskorraldusnõuete eest vastutav isik:

MARGUS VARES

tel: 51 37 57 8

kuup:

alkiri: