


Joonis: 1

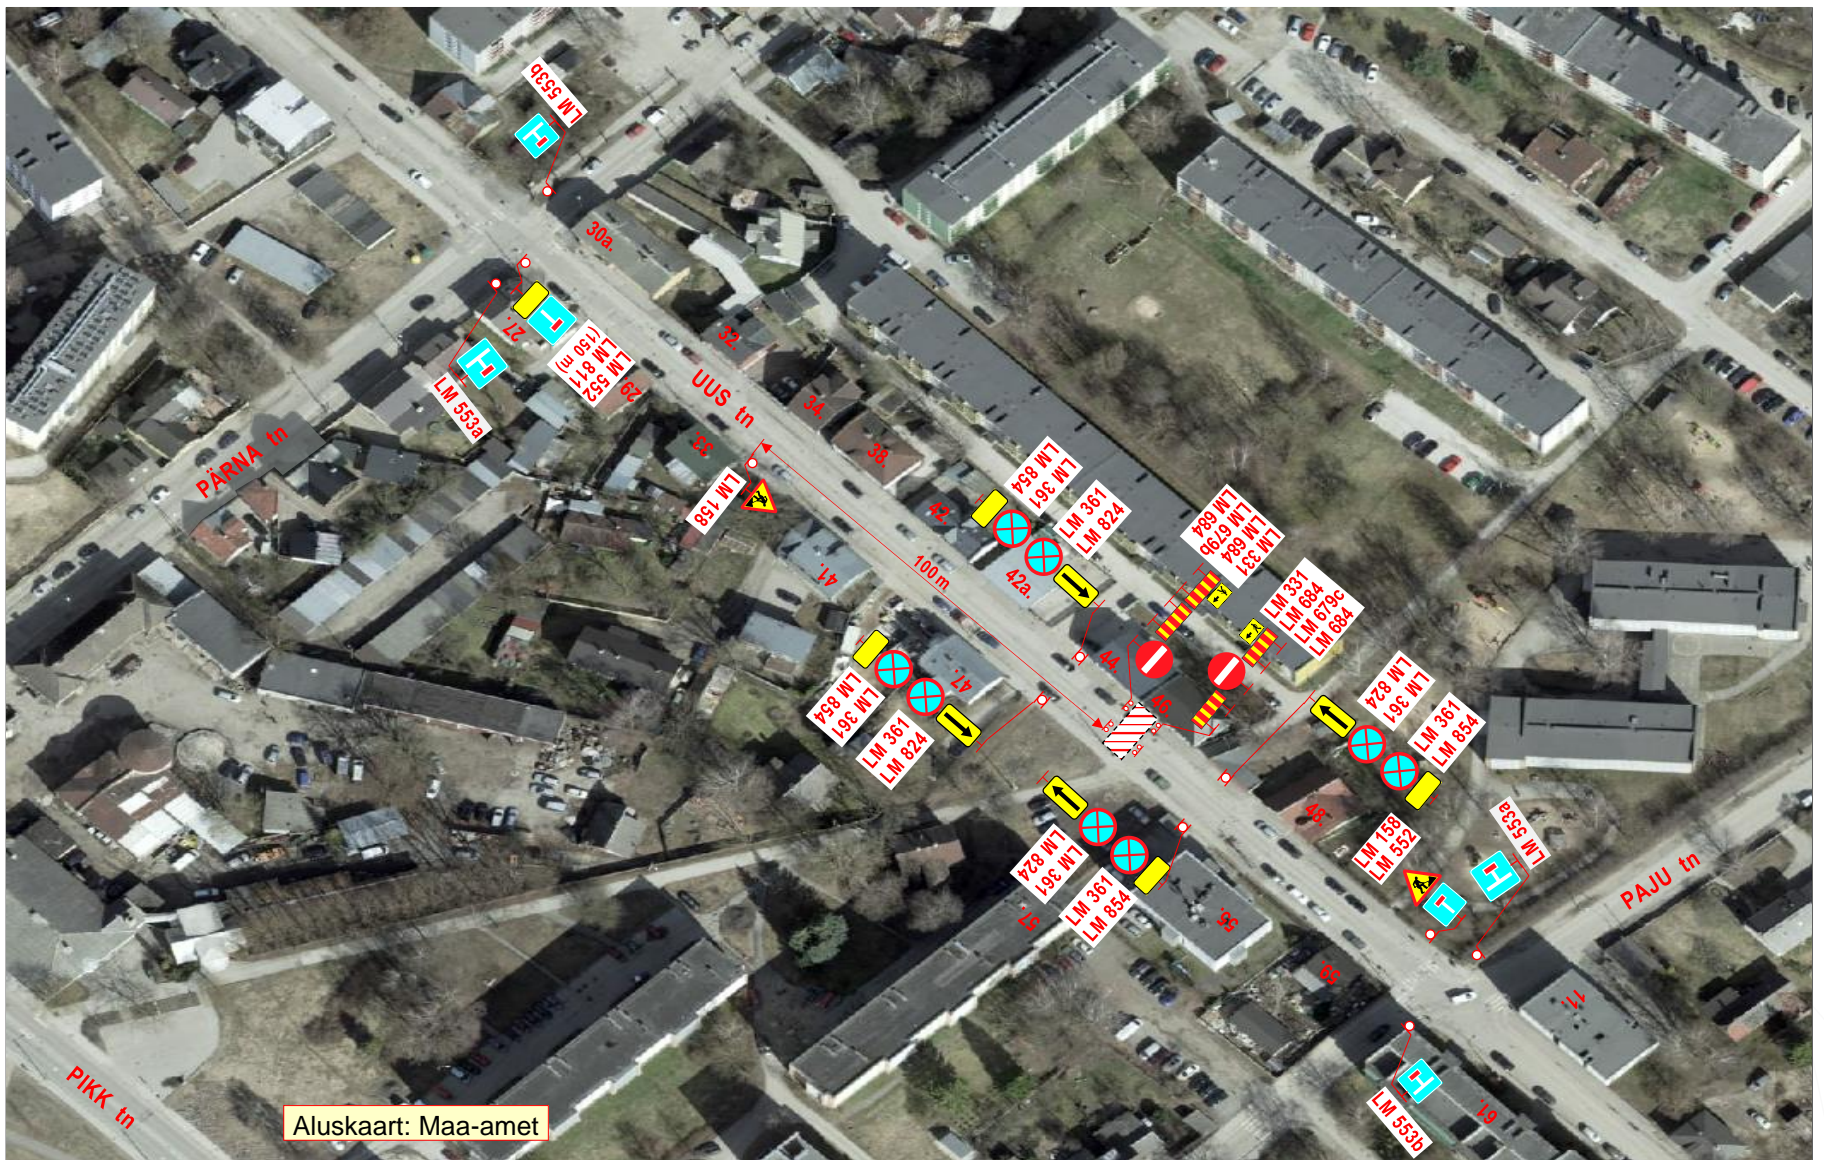

Märkused:

1. Tööde iseloom: **soojustorustiku ehitustööd.**
2. Tööde teostamiseks **suletakse** jalakäijate liiklusele Uus 46 poolne **kõnnitee** ja sõidukitele **sõidutee**.
Jalakäijad suunatakse vastaspoole kõnniteele.
3. Joonisel toodud ajutiste liikluskorraldusvahendite paigaldamisel, liikluse korraldamisel ja tööde teostamisel lähtuda majandus- ja taristuministri 13.07.2018 määrusest nr 43 "Nõuded ajutisele liikluskorraldusele".

OÜ STOPP

Sepa 17 c, Tartu 51013
tel: 50 14 029
e-mail: stoppov@hotmail.ee
MTR nr: ELK000059



LIIKLUSKORRALDUSE PROJEKT

Tööde teostamise koht:

Uus tn, Uus tn 46 juures, Tartu linn.

Koostas:

M. Loost Kutsetunnistus nr: 131254

Töid teostab:

OÜ Giga Ehitus, Valguse tee 4, Lohkva, Luunja vald, Tartu mk.

Tööde algus:

30.01.23.a. kell: 8.15

Tööde lõpp:

01.02.23.a.

Ohutute liiklustingimuste tagamise eest tööpiirkonnas vastutab: MARGUS VARES

tel: +372 513 7578

kuup:

allkiri: