

Joonis: 1



Aluskaart: Maa-amet

Märkused:

1. Teostatavad tööd: **teeehitustööd**.
2. Ehitustööde teostamiseks piiratakse osaliselt liiklust Vanemuise tn-l. Sõidukitele tagatakse **Ülikooli tn suunaline** liiklemisvõimalus laiusega vähemalt **3,0 m**.
3. Jalakäijate liiklusele suletakse Vanemuise tn TÜ Raamatukogu poolne kõnnitee. Jalakäijad suunatakse vastaspoole kõnniteele.
4. Joonisel toodud ajutiste liikluskorraldusvahendite paigaldamisel lähtuda majandus- ja taristuministri 13.07.2018 määrusest nr 43 "Nõuded ajutisele liikluskorraldusele".

OÜ STOPP

Sepa 17 c, Tartu 51013
 Tel: 50 90 031
 E-mail: stoppoy@hot.ee
 Majandustegevusteade nr:
ELK000059



LIIKLUSKORRALDUSE PROJEKT

Tööde teostamise koht:

Vanemuise tn, lõigul: Akadeemia tn – W.Struve tn, Tartu linn.

Koostas: M. Loost

Kutsetunnistus nr: **131254**

Töid teostab:

ASFALDIGRUPP OÜ Teeninduse tee 1, Tõrvandi, Tartu mk.

Tööde algus:

23.03.20.a.

Tööde lõpp:

.20.a.

Liiklusohutuse ja antud projektiga kehtestatud liikluskorraldusnõuete eest vastutav isik:


MARTIN KLIIMANT

tel: +372 58 98 10 89

kuup:

allkiri:

Tüüpskeem: tööde teostamine kuni ½ sõidutee laiuse ulatuses ja kõniteel. Tööala pikkus kuni 50 m.

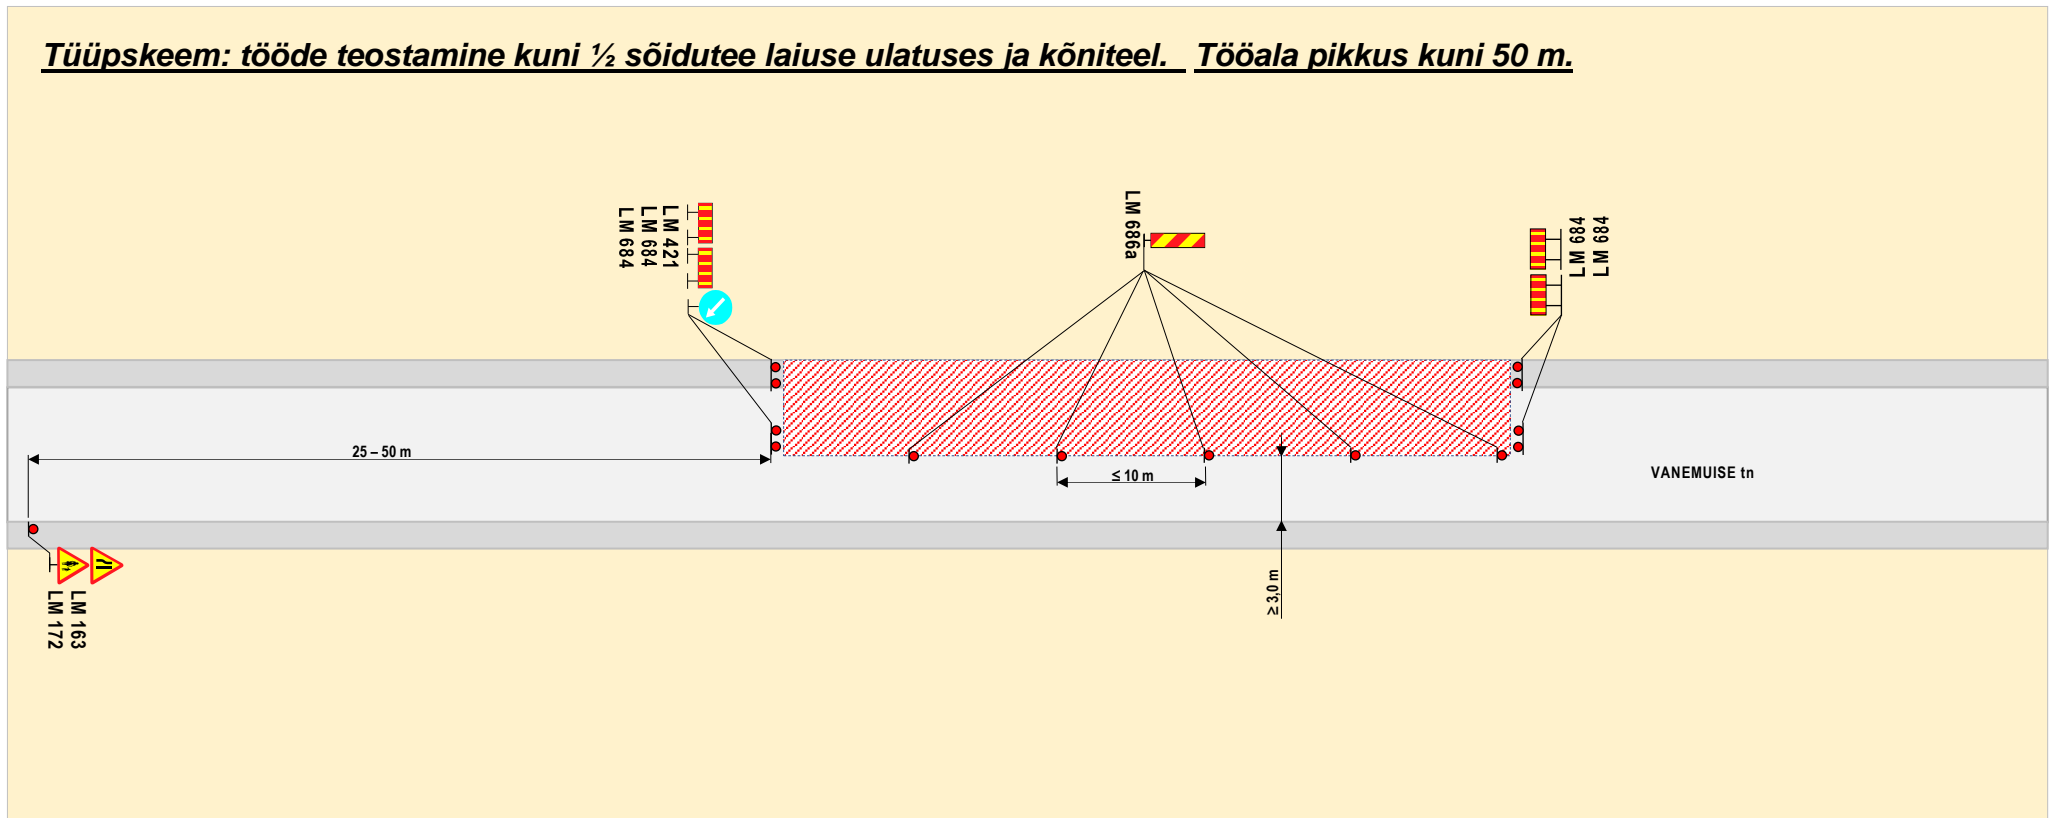

Märkused:

1. Teostatavad tööd: **teeehitustööd.**
2. Ehitustööde teostamiseks piiratakse osaliselt liiklust Vanemuise tn-l. Sõidukitele tagatakse **Ülikooli tn suunaline** liiklemisvõimalus laiusega vähemalt **3,0 m.**
3. Jalakäijate liiklusele suletakse Vanemuise tn TÜ Raamatukogu poolne kõnnitee. Jalakäijad suunatakse vastaspoole kõnniteele.
4. Joonisel toodud ajutiste liikluskorraldusvahendite paigaldamisel lähtuda majandus- ja taristuministri 13.07.2018 määrusest nr 43 "Nõuded ajutisele liikluskorraldusele".

OÜ STOPP

Sepa 17 c, Tartu 51013
 Tel: 50 90 031
 E-mail: stoppoy@hot.ee
 Majandustegevusteade nr:
ELK000059



LIIKLUSKORRALDUSE PROJEKT

Tööde teostamise koht:

Vanemuise tn, lõigul: Akadeemia tn – W.Struve tn, Tartu linn.

Koostas: M. Loost

Kutsetunnistus nr: **131254**

Töid teostab:

ASFALDIGRUPP OÜ Teeninduse tee 1, Tõrvandi, Tartu mk.

Tööde algus:

23.03.20.a.

Tööde lõpp:

.20.a.

Liiklusohutuse ja antud projektiga kehtestatud liikluskorraldusnõuete eest vastutav isik:


MARTIN KLIIMANT

tel: +372 58 98 10 89

kuup:

allkiri:

Tüüpskeem: tööde teostamine kuni 1/2 sõidutee laiuse ulatuses. Tööala pikkus kuni 50 m.

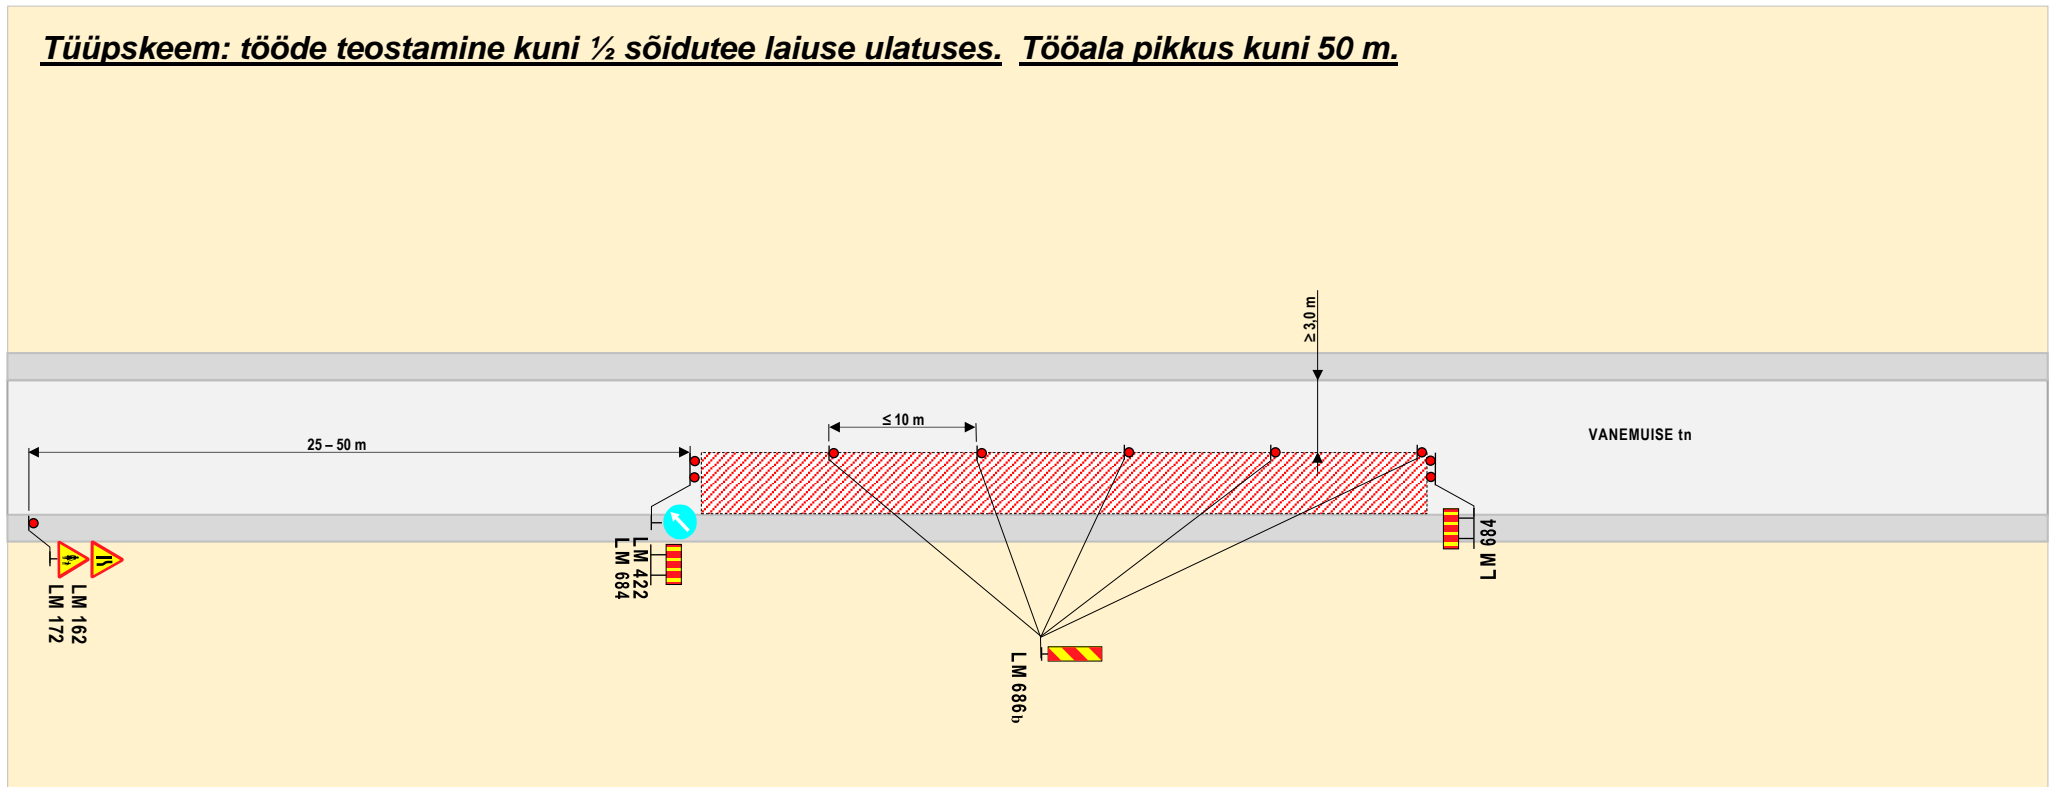

Märkused:

1. Teostatavad tööd: **teeehitustööd**.
2. Ehitustööde teostamiseks piiratakse osaliselt liiklust Vanemuise tn-l. Sõidukitele tagatakse **Ülikooli tn suunaline** liiklemisvõimalus laiusega vähemalt **3,0 m**.
3. Joonisel toodud ajutiste liikluskorraldusvahendite paigaldamisel lähtuda majandus- ja taristuministri 13.07.2018 määrusest nr 43 "Nõuded ajutisele liikluskorraldusele".

OÜ STOPP

Sepa 17 c, Tartu 51013
 Tel: 50 90 031
 E-mail: stoppoy@hotmail.ee
 Majandustegevusteade nr:
ELK000059



LIIKLUSKORRALDUSE PROJEKT

Tööde teostamise koht:

Vanemuise tn, lõigul: Akadeemia tn – W.Struve tn, Tartu linn.

Koostas: M. Loost

Kutsetunnistus nr: **131254**

Töid teostab:

ASFALDIGRUPP OÜ Teeninduse tee 1, Tõrvandi, Tartu mk.

Tööde algus:

23.03.20.a.

Tööde lõpp:

.20.a.

Liiklusohutuse ja antud projektiga kehtestatud liikluskorraldusnõuete eest vastutav isik:

MARTIN KLIIMANT

tel: +372 58 98 10 89

kuup:

allkiri: