


Maa-ala skeem

Veeriku tänavavalgustuse taristu rekonstrueerimine

1:2 200

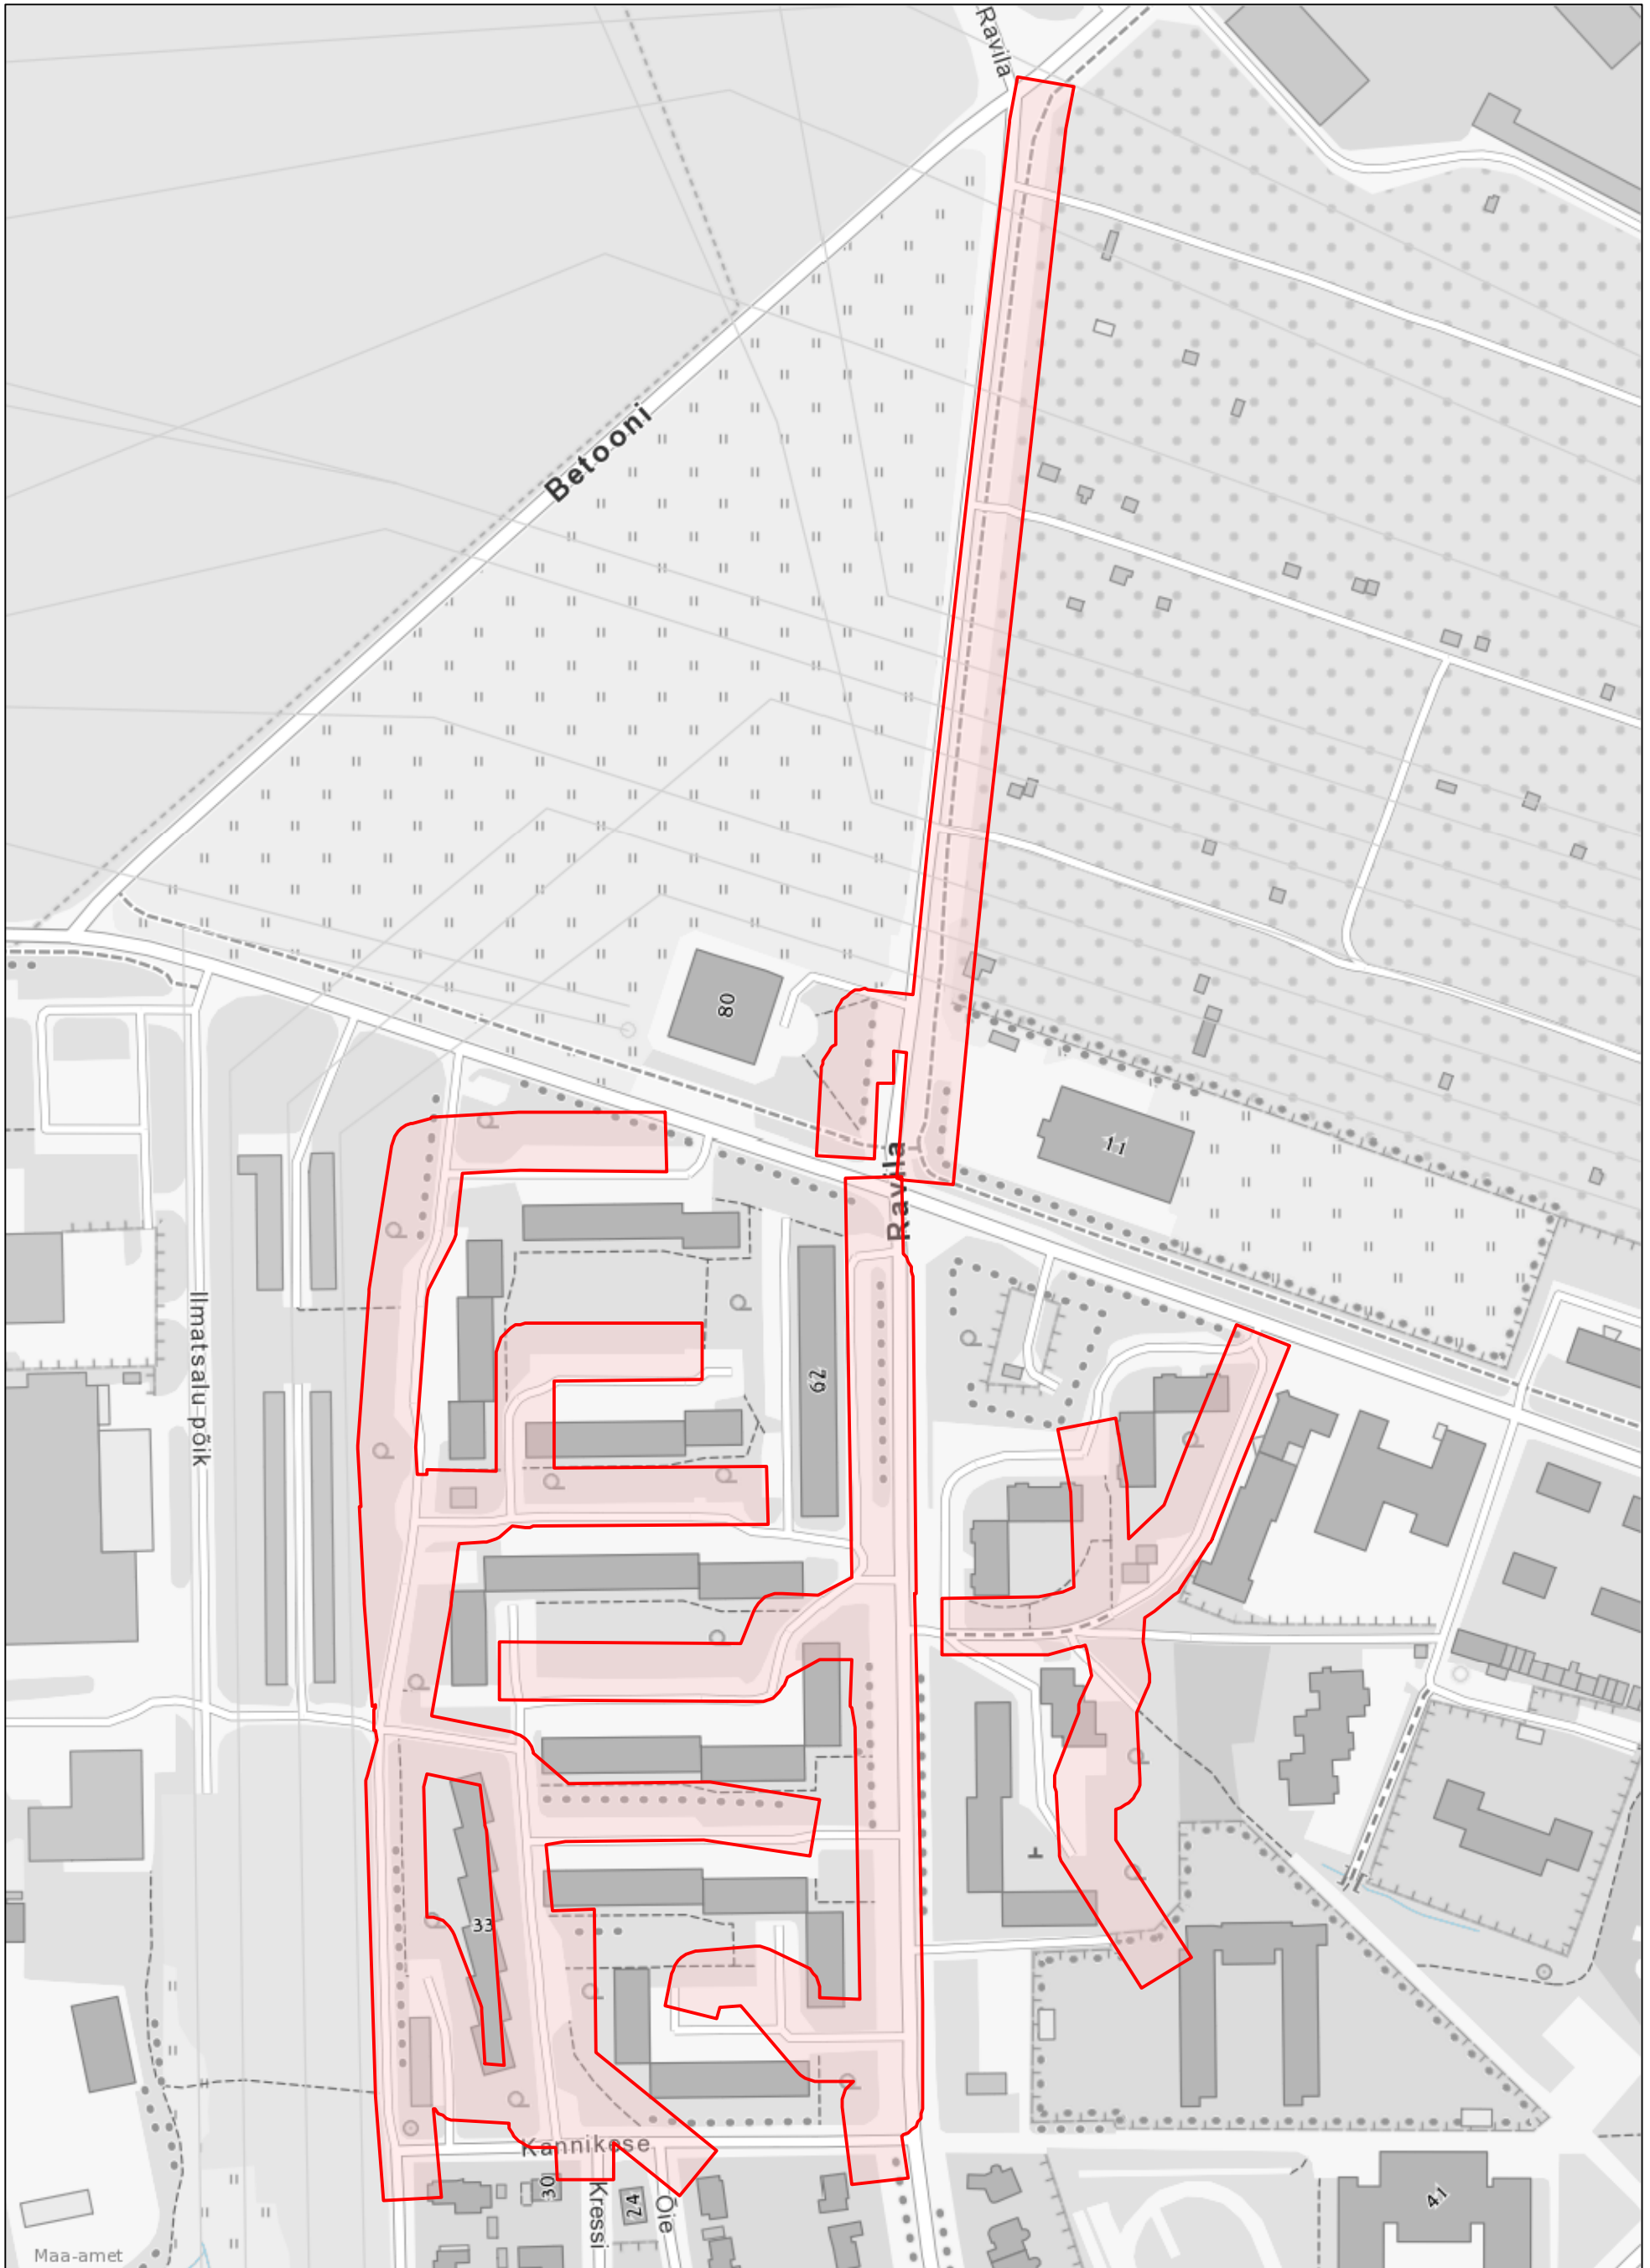

Legend

 Tänavavalgustuse rekonstrueerimisega hõlmatud alad