


ÜLIKOOLI tn



Infotahvel paigaldada Vallikraavi-Ülikooli ja Vanemuise-Ülikooli ristmikule.


AJUTINE LIIKLUSKEEM

Joonise nimetus:	Ülikooli tn rekonstrueerimine
Tööde teostamise koht:	Ülikooli tn (Vallikraavi-Raekoja plats), Tartu linn
Koostas :	I. Vähi Pädevustunnistus nr 1-0122 (tel. 5248400,)
Töid teostab:	Yit Infra Eesti AS
Tööde algus:	Tööde lõpp:

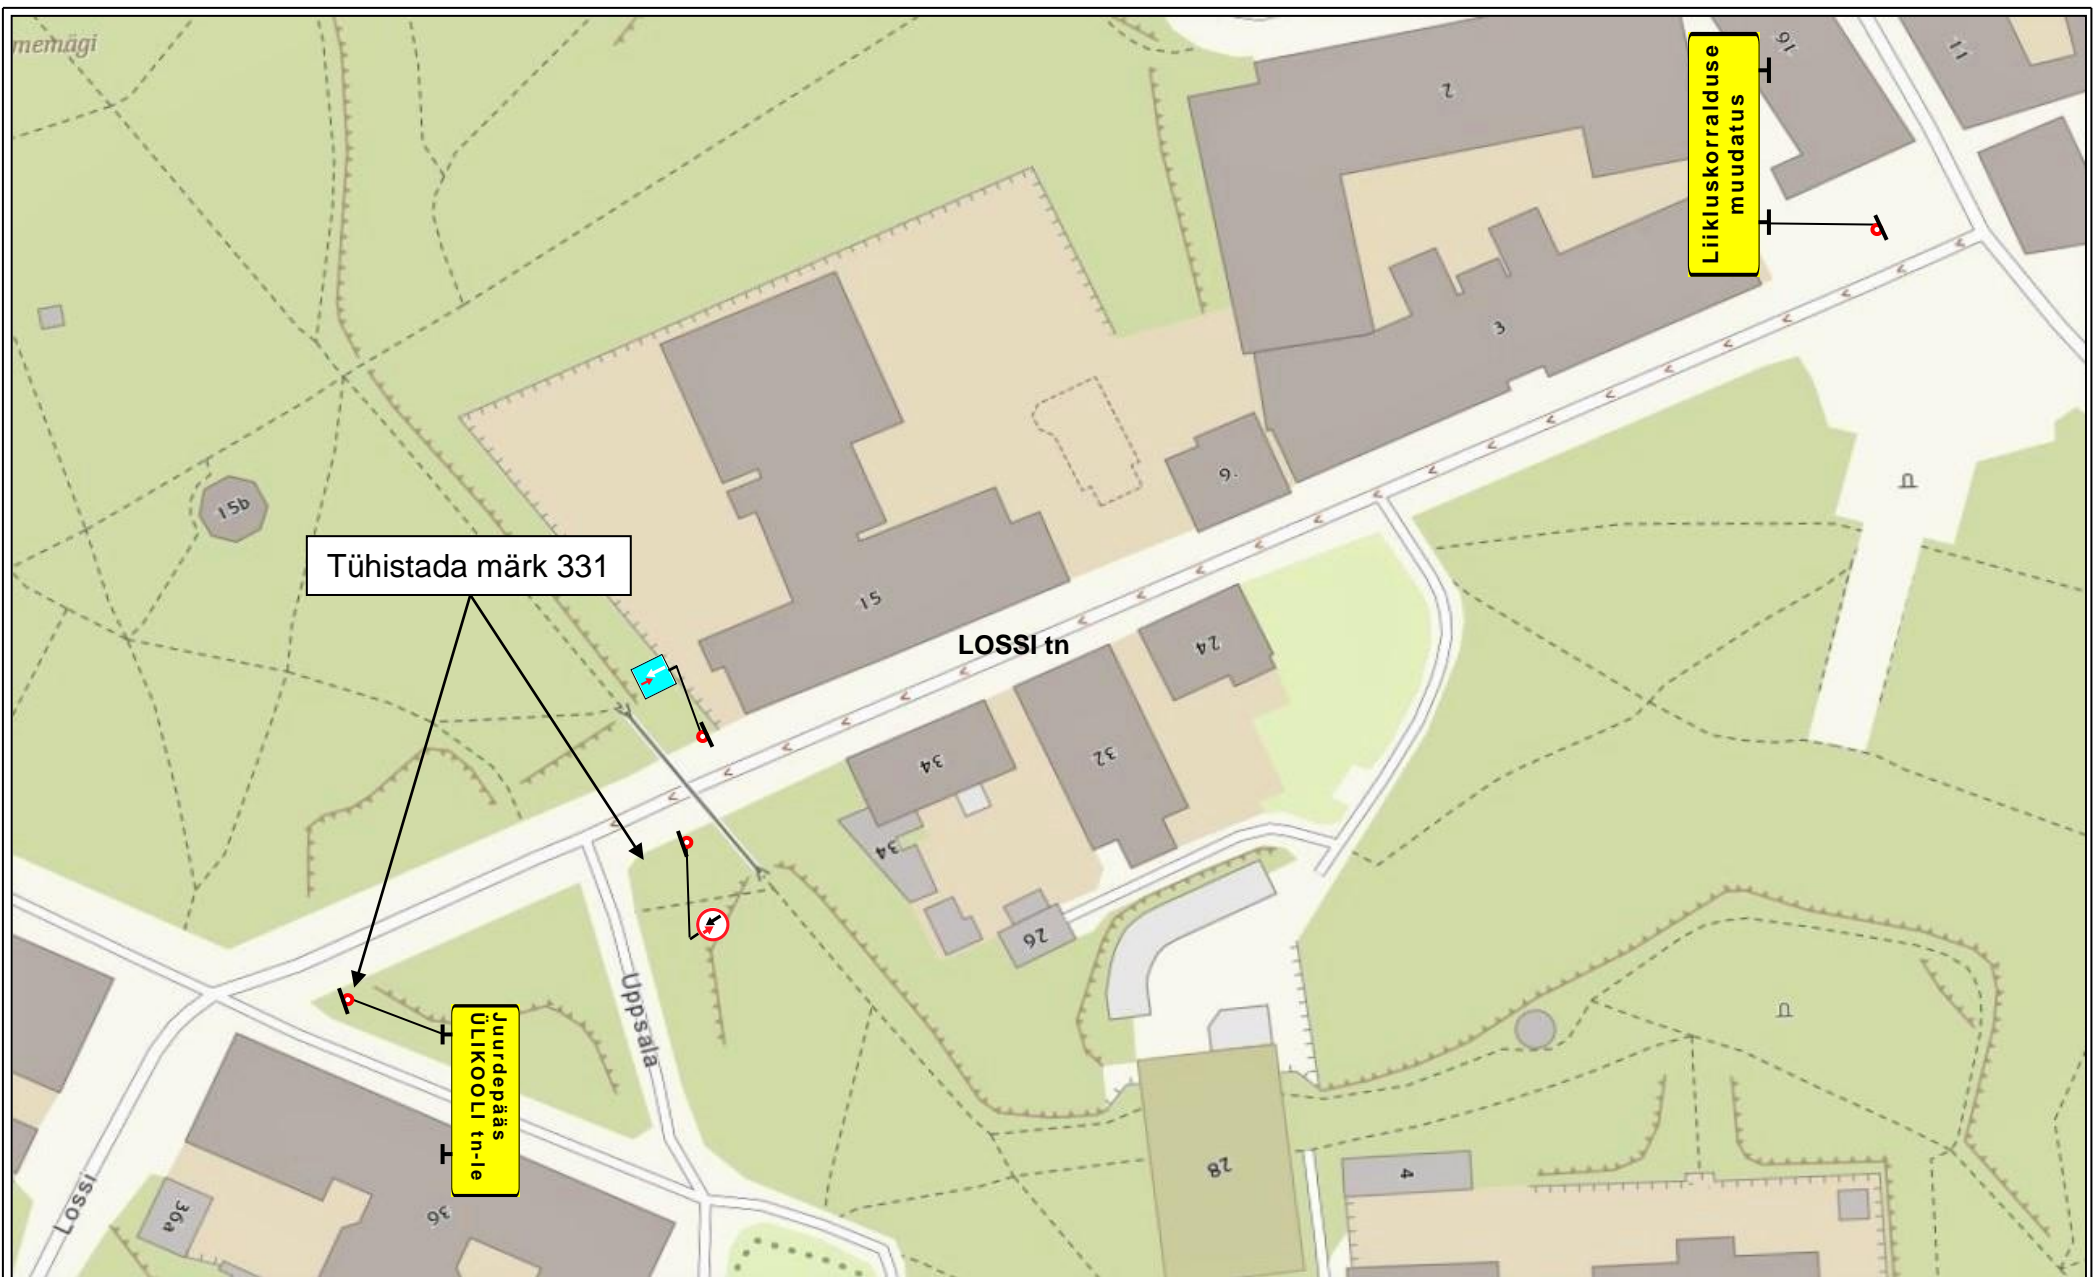


AJUTINE LIIKLUSKEEM

Joonise nimetus:	Ülikooli tn rekonstrueerimine
Tööde teostamise koht:	Lossi tn, Tartu linn
Koostas : I. Vähi	Pädevustunnistus nr 1-0122 (tel. 5248400,)
Töid teostab:	Yit Infra Eesti AS
Tööde algus:	Tööde lõpp:

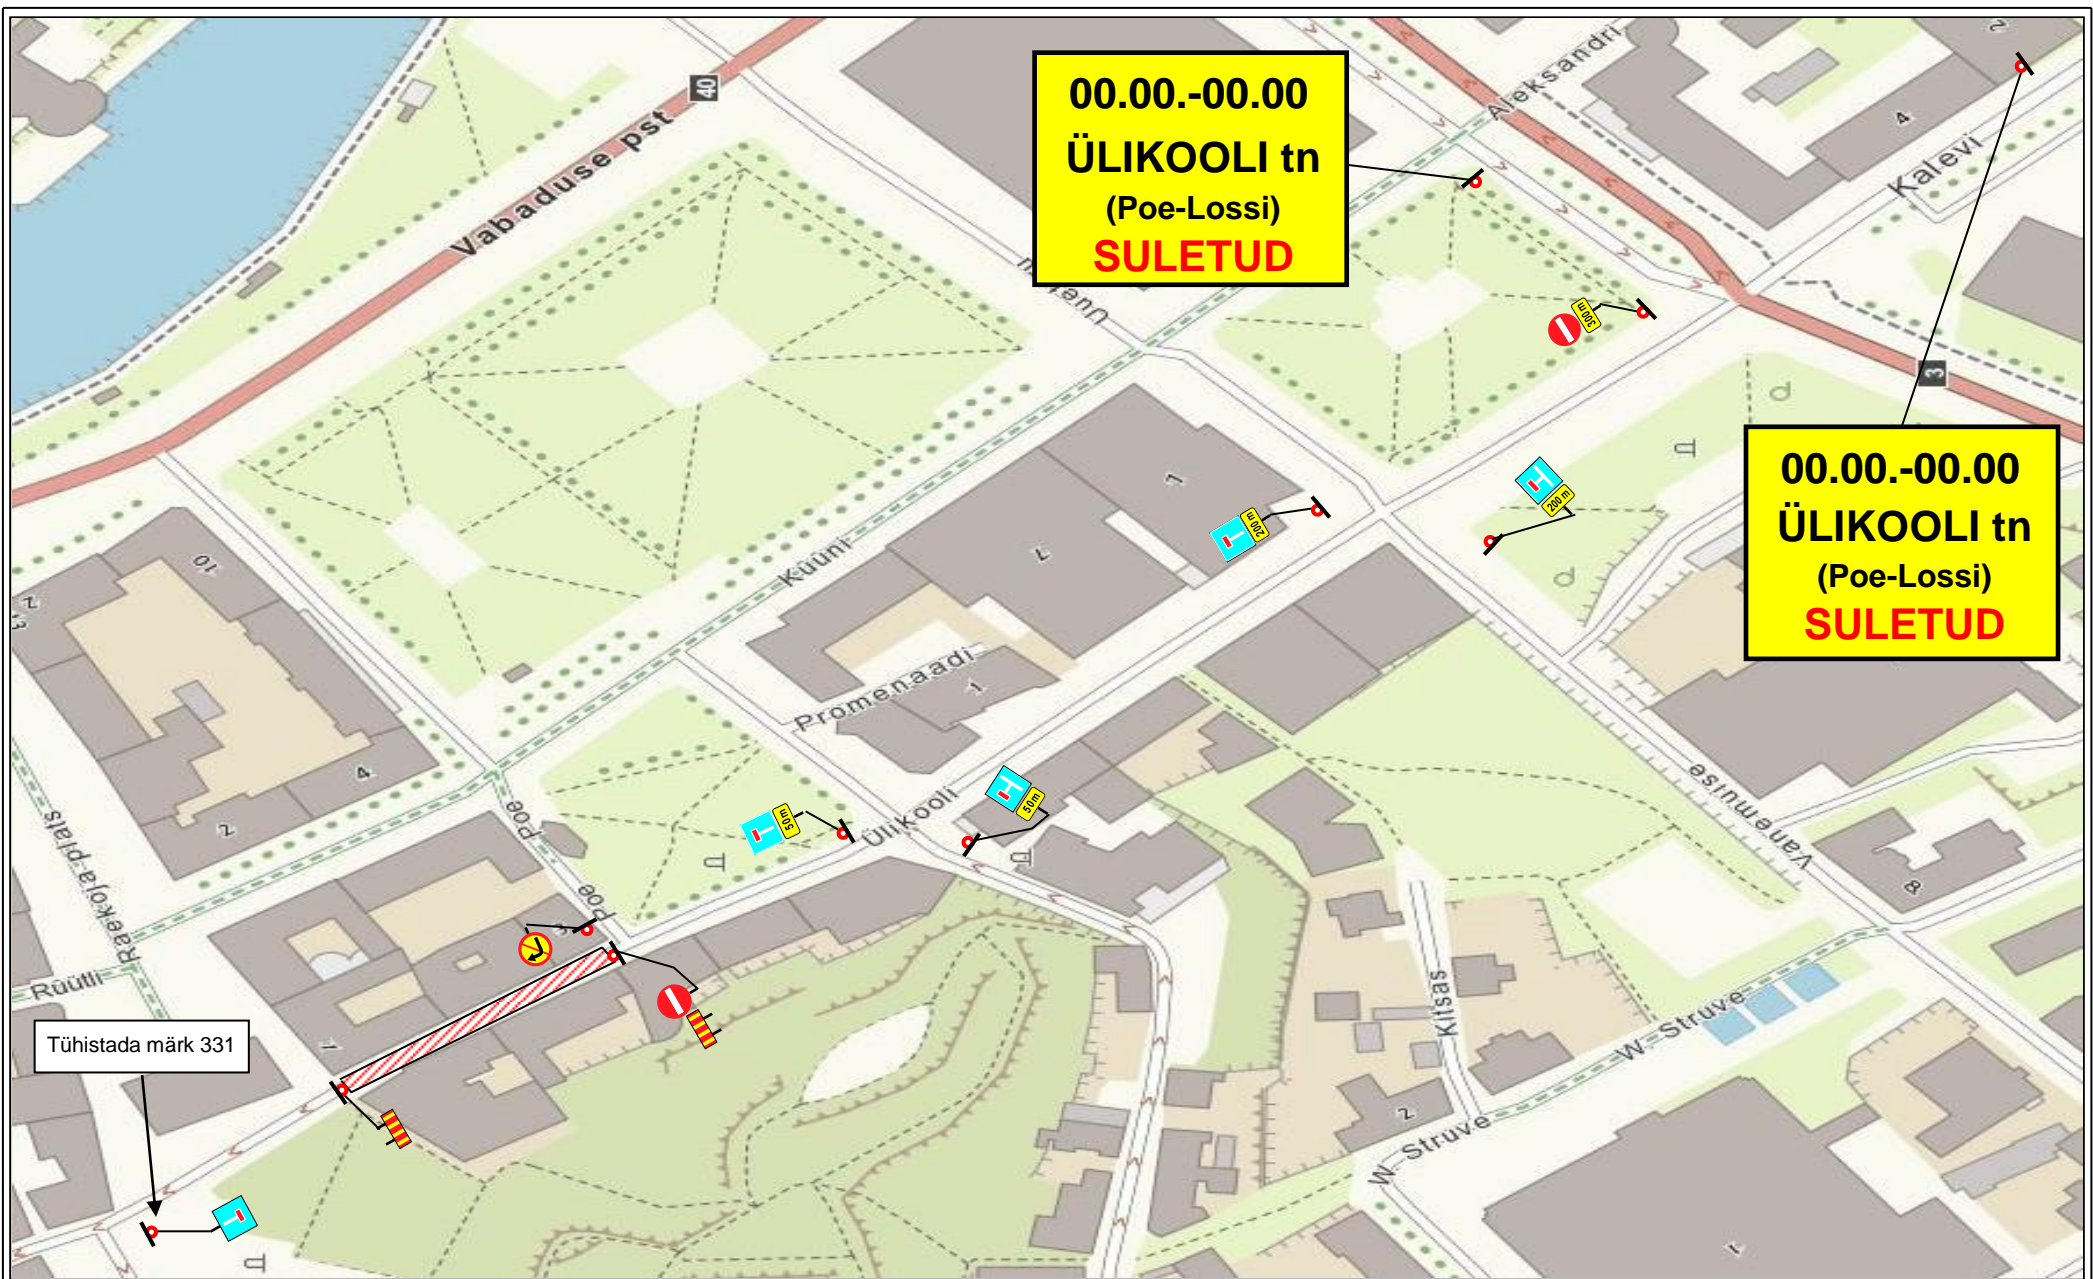


AJUTINE LIIKLUSKEEM

Joonise nimetus:	Ülikooli tn rekonstrueerimine
Tööde teostamise koht:	Ülikooli tn (Poe-Raekoja plats), Tartu linn
Koostas :	I. Vähi Pädevustunnistus nr 1-0122 (tel. 5248400,)
Töid teostab:	Yit Infra Eesti AS
Tööde algus:	Tööde lõpp:

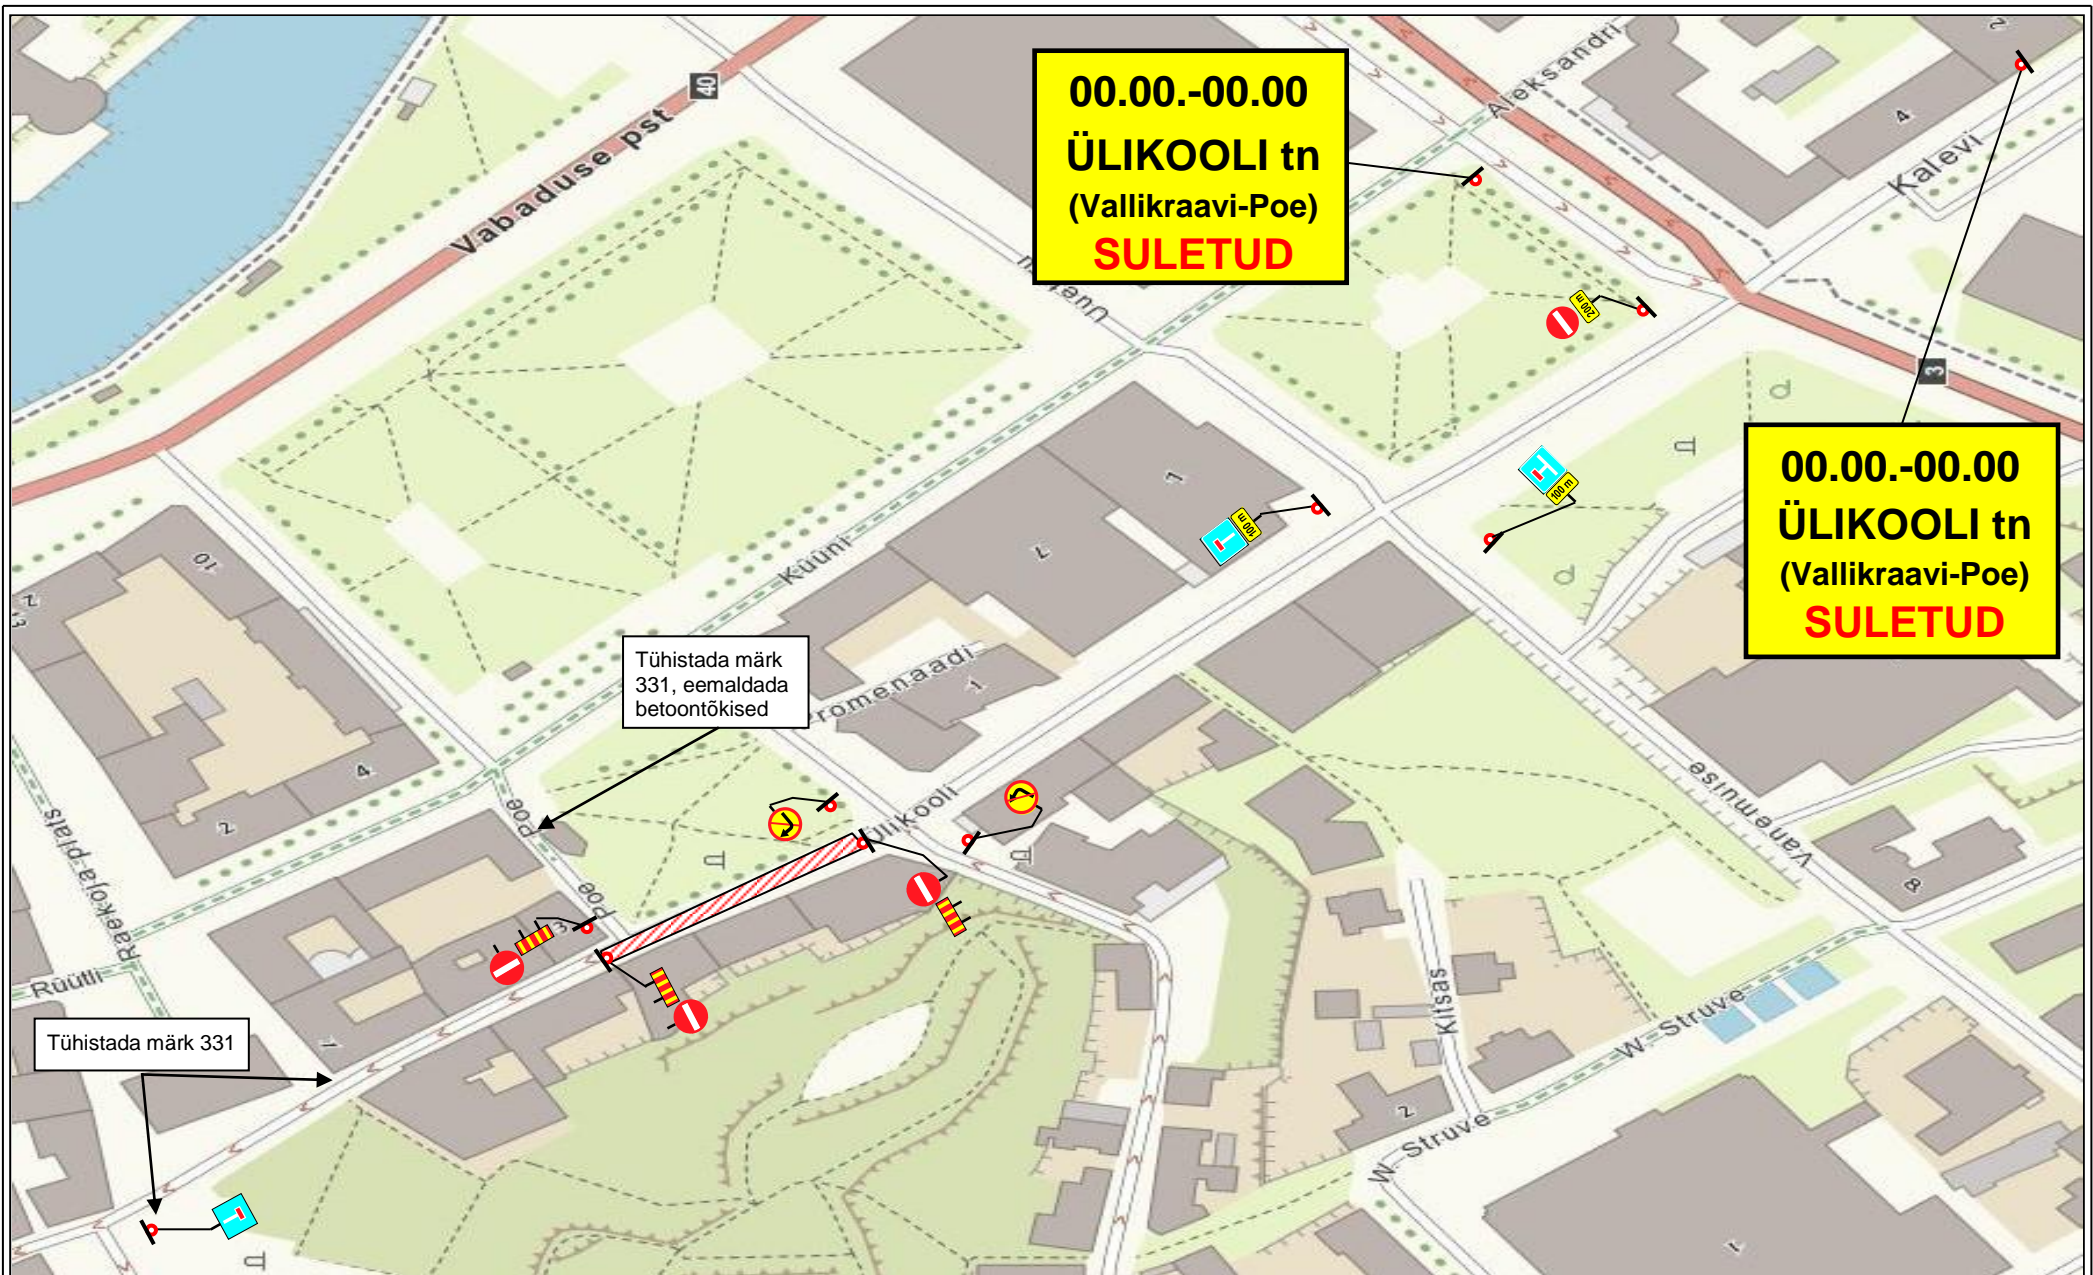

AJUTINE LIIKLUSKEEM

Joonise nimetus:	Ülikooli tn rekonstrueerimine
Tööde teostamise koht:	Ülikooli tn (Poe-Vallikraavi), Tartu linn
Koostas :	I. Vähi Pädevustunnistus nr 1-0122 (tel. 5248400,)
Töid teostab:	Yit Infra Eesti AS
Tööde algus:	Tööde lõpp:

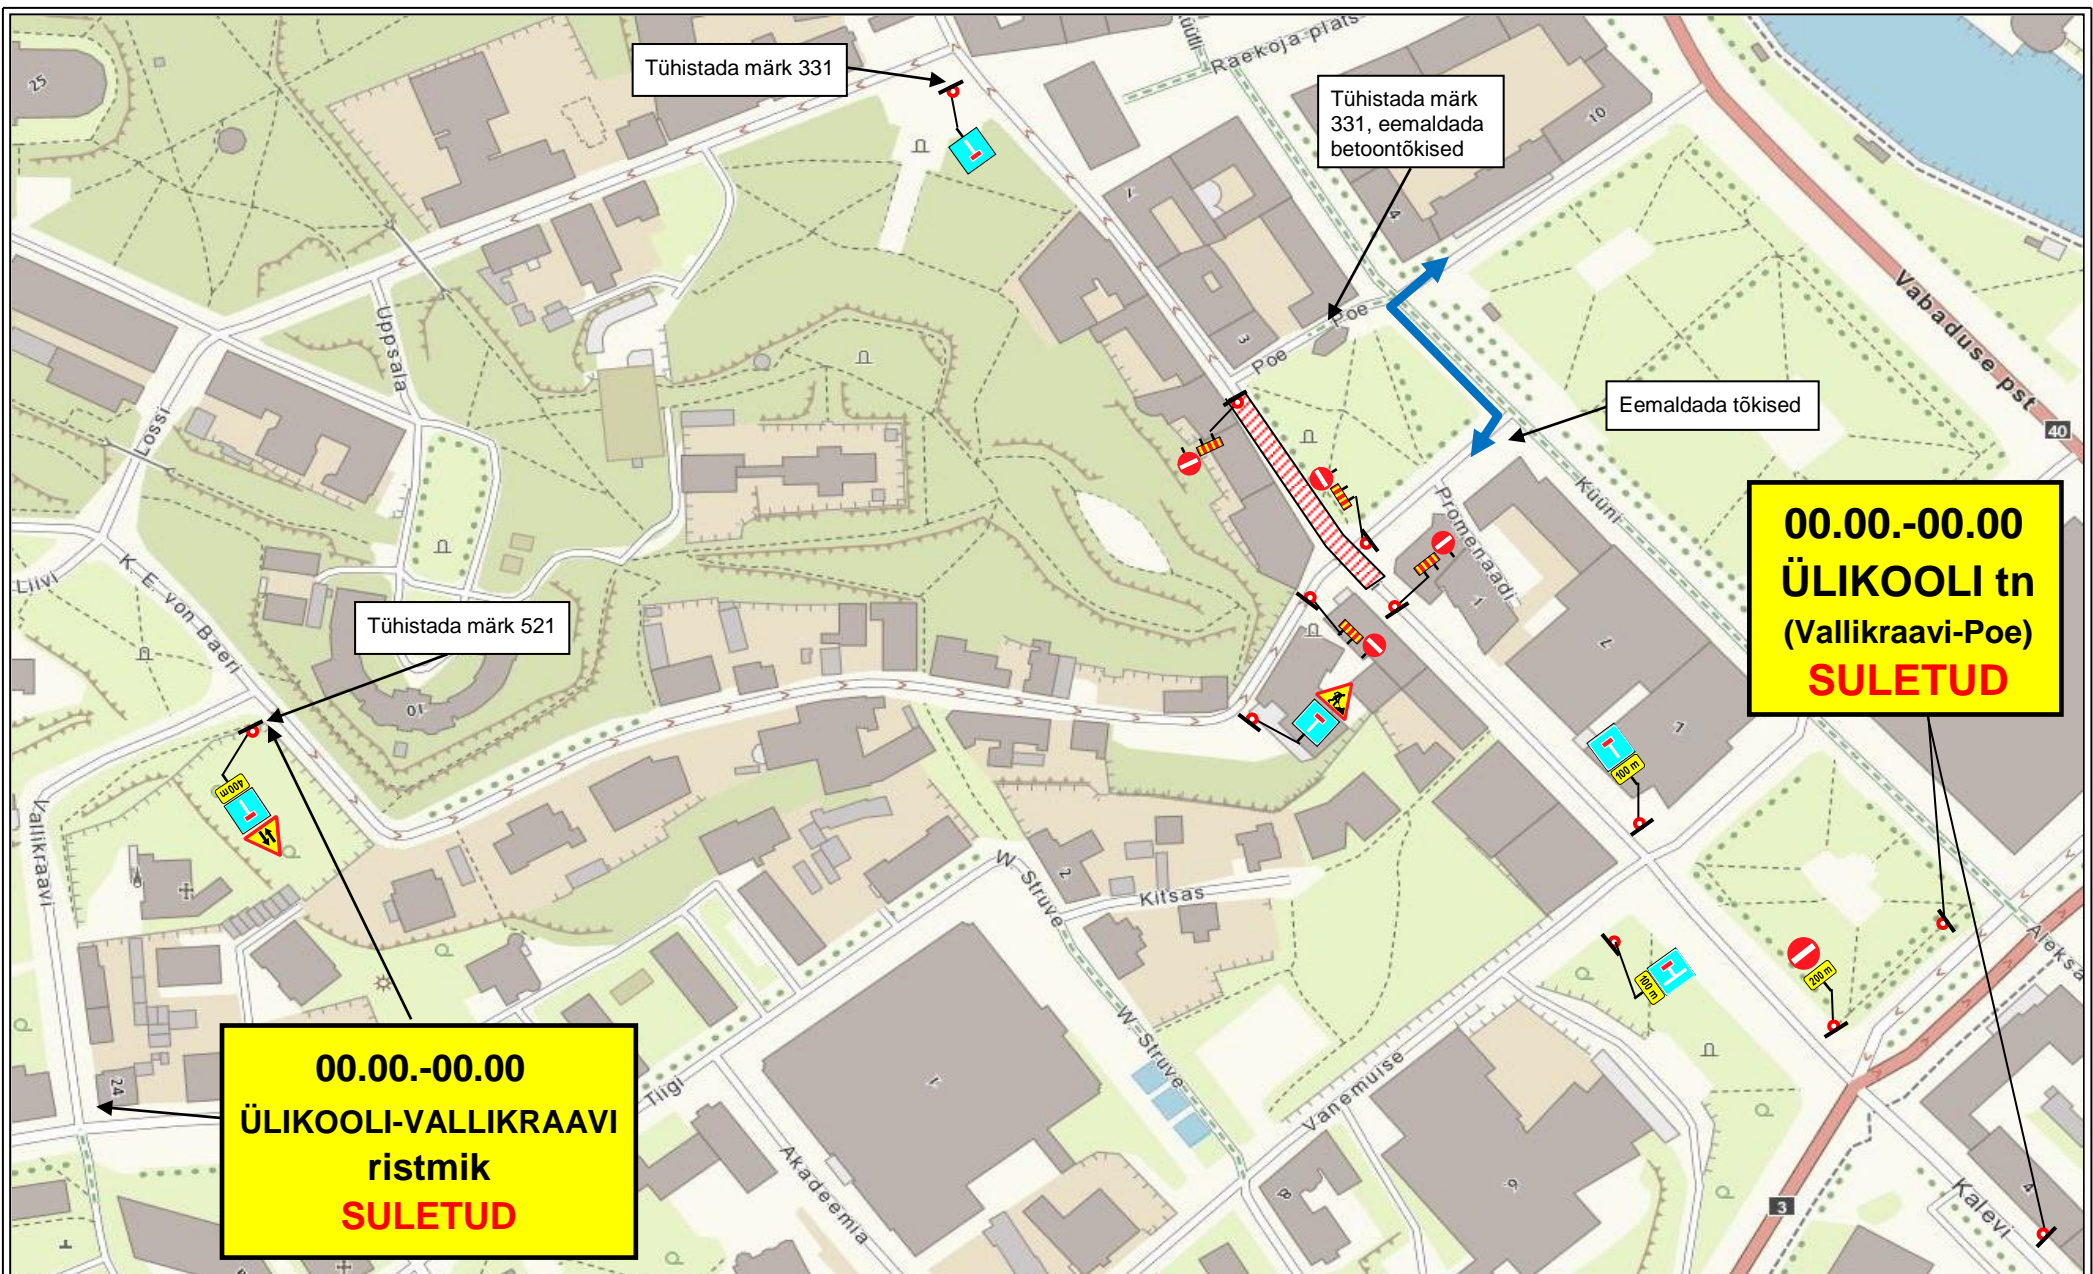

AJUTINE LIIKLUSKEEM

Joonise nimetus:	Ülikooli tn rekonstrueerimine
Tööde teostamise koht:	Ülikooli tn (Poe-Vallikraavi), Tartu linn
Koostas :	I. Vähi Pädevustunnistus nr 1-0122 (tel. 5248400,)
Töid teostab:	Yit Infra Eesti AS
Tööde algus:	Tööde lõpp: