


Joonis: 1

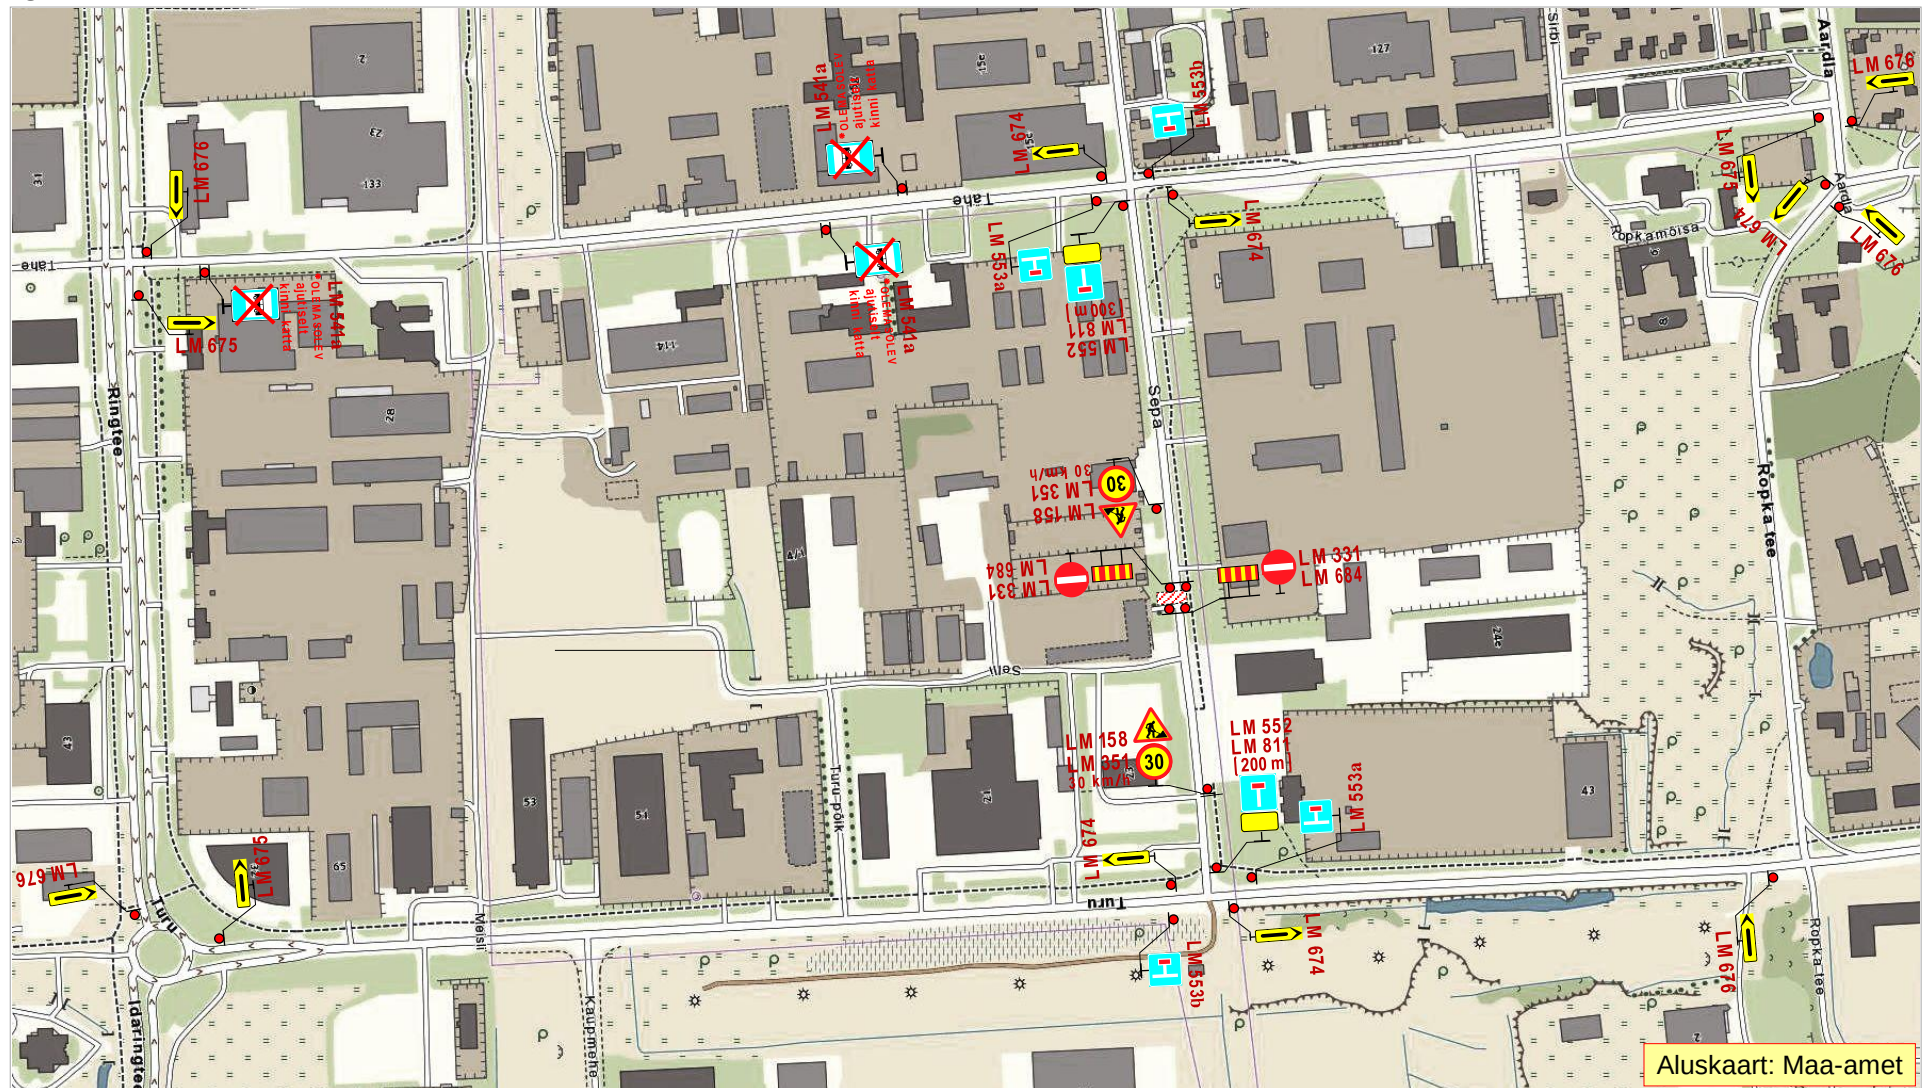

Märkus:

- Joonisel toodud ajutiste liikluskorraldusvahendite paigaldamisel, liikluse korraldamisel ja tööde teostamisel lähtuda majandus- ja taristuministri 13.07.2018 määrusest nr 43 "Nõuded ajutisele liikluskorraldusele".

OÜ STOPP

Sepa 17 c, Tartu 51013
tel: 50 14 029
e-mail: stoppov@hotmail.ee

MTR nr: ELK000059



LIIKLUSKORRALDUSE PROJEKT

Tööde teostamise koht:

Sepat tn, Sepat tn 19 ees, Tartu linn.

Koostas:

M. Loost Kutsetunnistus nr: **131254**

Töid teostab:

OÜ Giga Ehitus, Valguse tee 4, Lohkva, Luunja vald, Tartu mk.

Tööde algus: 13.04.19.a. kell: 8.15

Tööde lõpp: 15.04.19.a.

Liiklusohutuse ja antud projektiga kehtestatud liikluskorraldusnõuete eest vastutav isik:

MARGUS VARES

tel: 51 37 57 8

kuup:

allkiri: