




-  09.07. kella 07.00 kuni 17.07. kella 07.00-ni suletud tänavalõik
-  12.07. kella 07.00 kuni 17.07. kella 07.00-ni suletud tänavalõik

1. LM 891a – Välja arvatud lubadega
 2. Paigaldada linnaliinide busside peatustesse vastav info: Raeplats 3 tk. , Palmihoone 2 tk

Lõunaliiklus OÜ Turu 63, Tartu Tel. 524 8400 lounaliiklus@gmail.com	AJUTINE LIIKLUSKEEM	
	Asukoht: Vabaduse pst. (Gildi tn.-Uueturu tn.), Tartu linn	
Projekteeris: I. Vähi Tegevusloa nr 1-0122	Ürituse korraldaja: Rally Estonia MTÜ, Veerenni 56a 11313 Tallinn	
	Liikluskorralduse eest vastutav isik:	
	SILVER KÜTT tel: 56 244 666	
Tööde algus: 09.07. kell 07.00	Tööde lõpp: 17.07. kell 07.00	

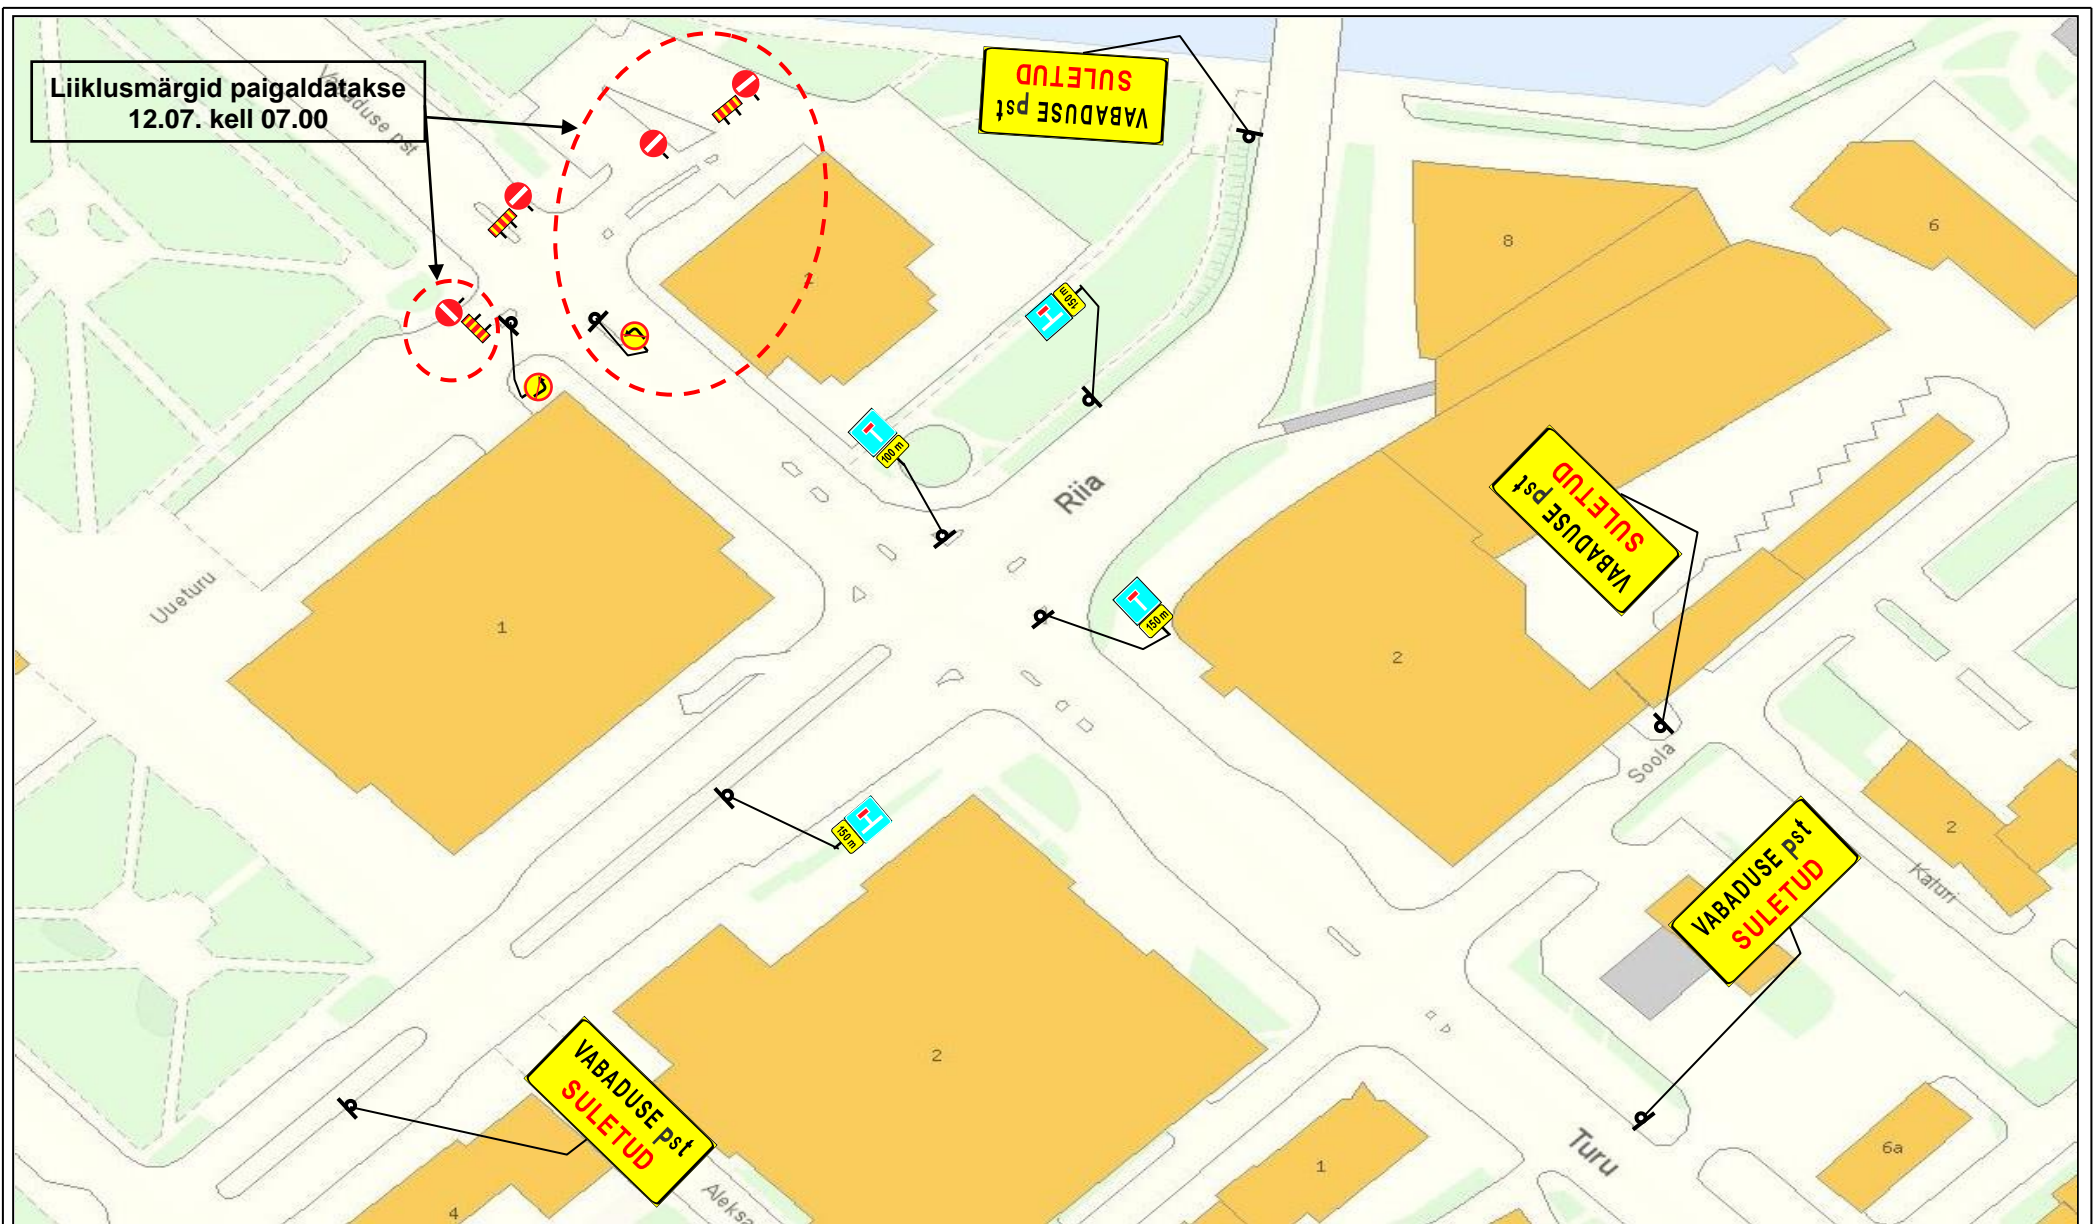

Liiklusmärgid paigaldatakse
12.07. kell 07.00

Lõunaliiiklus OÜ

Turu 63, Tartu
Tel. 524 8400
lounaliiiklus@gmail.com

Projekteeris:

I. Vähi
Tegevusloa
nr 1-0122

AJUTINE LIIKLUSKEEM 1a

Asukoht: Vabaduse pst. (Gildi tn.-Uueturu tn.), Tartu linn

Ürituse korraldaja: Rally Estonia MTÜ, Veerenni 56a 11313 Tallinn

Liikluskorralduse eest vastutav isik:

SILVER KÜTT tel: **56 244 666**

Tööde algus: 09.07. kell 07.00

Tööde lõpp: 17.07. kell 07.00

Märkused:

1. Teetöödel juhendada Majandus- ja taristuministri 13.07.15 määrusest nr. 90 "Liikluskorralduse nõuded teetöödel" (RT I 15.07.15,5) toodud nõuetest ja põhimõtetest.