


Joonis: 1

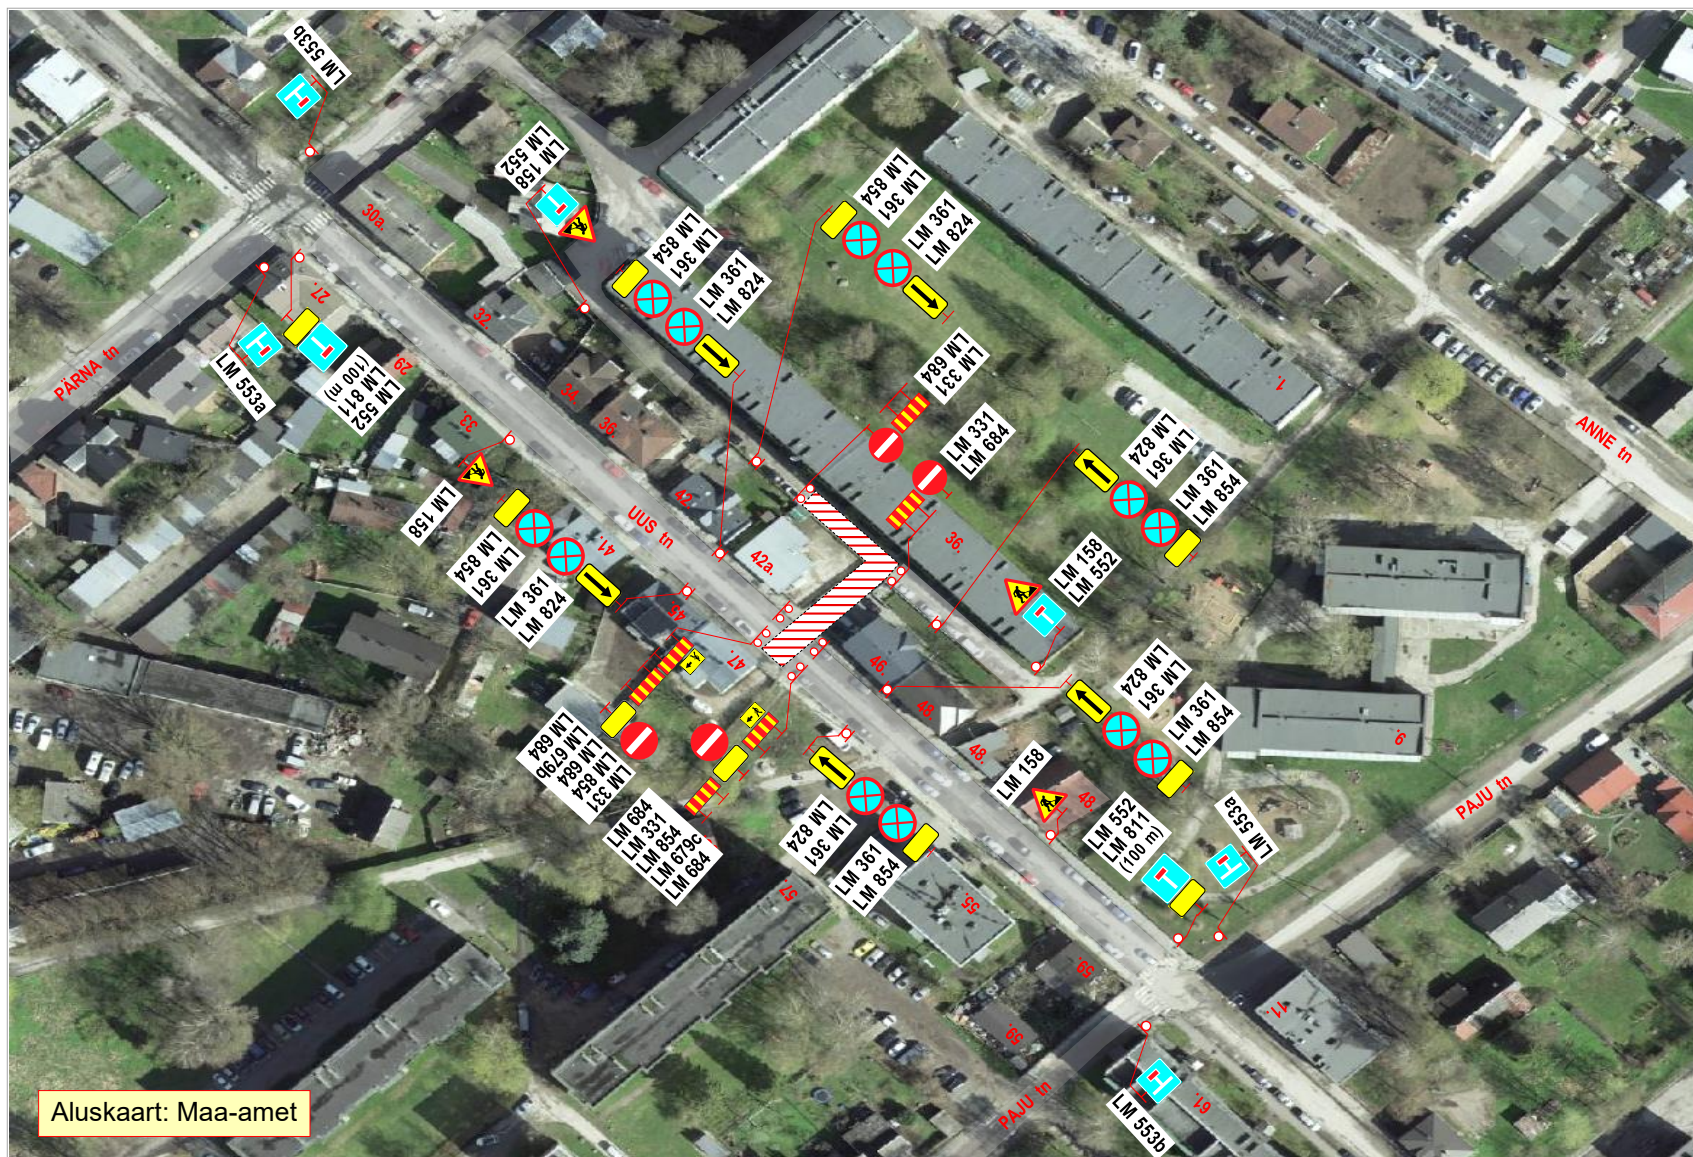

Märkused:

1. Tööde iseloom: **kaugküttetorustiku ehitustööd.**
2. Tööde teostamiseks **suletakse** jalakäijate liiklusele Uus 46 poolne **kõnnitee** ja sõidukite läbivale liiklusele **Uus tn**. Jalakäijad suunatakse vastaspoole kõnniteele.
3. Töid teostatakse alalise liiklusemärgi **LM 382** „Kiiruse piirangu ala **30 km/h**“ mõjualas.
4. Joonisel toodud ajutiste liikluskorraldusvahendite paigaldamisel, liikluse korraldamisel ja tööde teostamisel lähtuda majandus- ja taristuministri 13.07.2018 määrusest nr 43 „Nõuded ajutisele liikluskorraldusele“.

OÜ STOPP

Sepa 17 c, Tartu 51013
tel: 50 14 029
e-mail: stoppov@gmail.com



MTR nr: **ELK000059**
vastutav isik: Sulev Sannik
kutsetunnistus nr **180686**

Koostas: M. Loost

Töid teostab:

Tööde algus:

Ohutute liiklustingimuste tagamise eest tööpiirkonnas vastutab: MARGUS VARES

tel: +372 513 7578

LIIKLUSKORRALDUSE PROJEKT

Tööde teostamise koht:

Uus tn, Uus tn 47 juures, Tartu linn.

OÜ Giga Ehitus, Valguse tee 4, Lohkva, Luunja vald, Tartu mk.

Tööde lõpp: .25.a.

kuup:

allkiri: