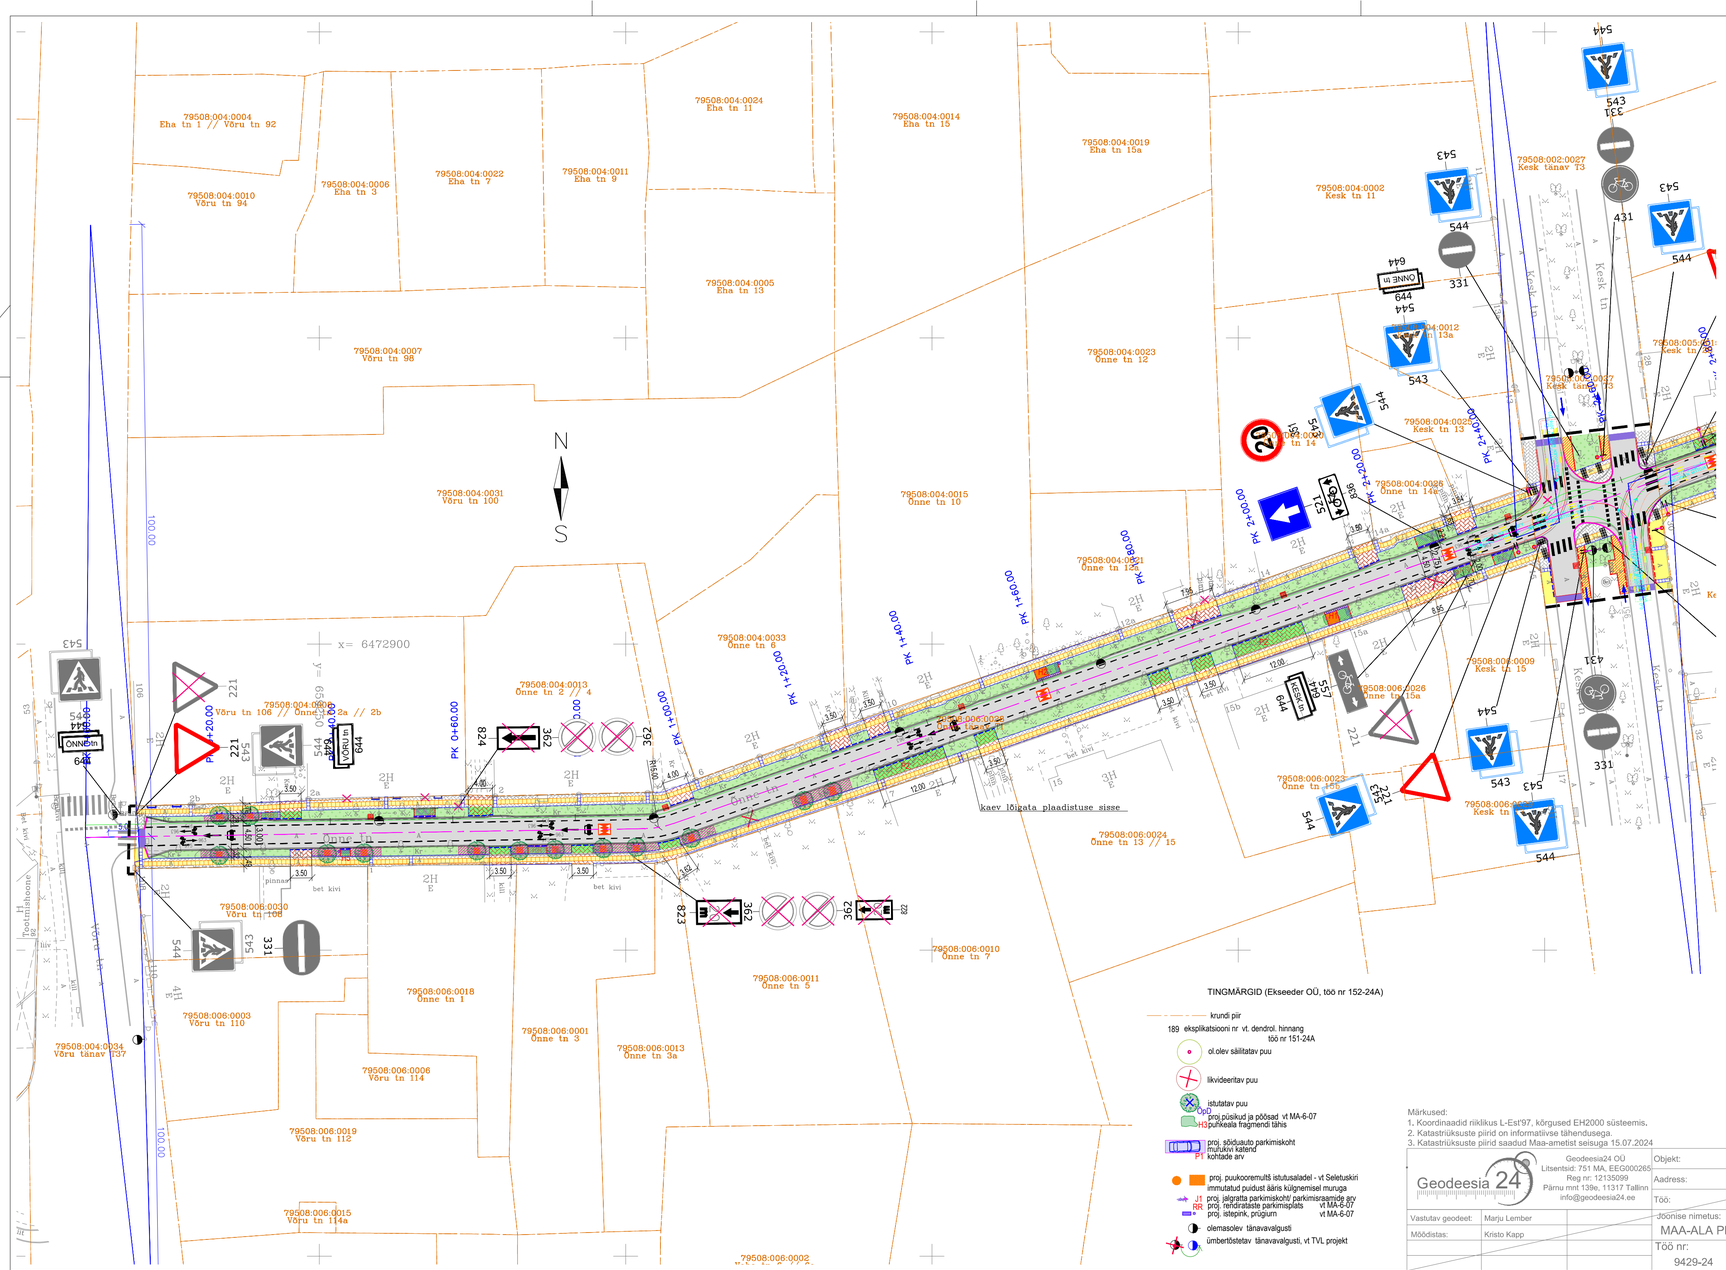

TINGMÄRGID (Ekseeder OÜ, töö nr 152-24A)

- krundi piir
- 189 eksplikatsiooni nr vt. dendrol. hinnang töö nr 151-24A
- ol.olev säilitatav puu
- likvideeritav puu
- istutatav puu
- OPD proj. püsikud ja põõsad vt MA-6-07
- H3 proj. punkeala fragmendi tähis
- proj. sõiduauto parkimiskoht
- P1 mutukivi katend kohtade arv
- proj. puukooremultš istutusaladel - vt Seletuskiri
- immutatud puidust ääris kõlgnemisel muruga
- J1 proj. jalgratta parkimiskoht/ parkimisraamide arv
- RR proj. rendiratäiste parkimisplats vt MA-6-07
- proj. istepink, prügikurn vt MA-6-07
- olemasolev tänavavalgusti
- ümbertõstetav tänavavalgusti, vt TVL projekt

Märkused:
1. Koordinaadid riiklikus L-Est'97, kõrgused EH2000 süsteemis,
2. Katastriüksuste piirid on informatiivse tähendusega.
3. Katastriüksuste piirid saadud Maa-ametist seisuga 15.07.2024

TINGMÄRGID

- OLEMASOLEVAD KINNISTU PIIRID
- TÖÖMAHTUDE PIIR
- PROJEKT. TEE TELG
- PROJEKT. SÕIDUTEE BETOONÄÄREKIVI (150 x 290 x 800 mm, h=10 cm)
- PROJEKT. SÕIDUTEE GRANIITÄÄREKIVI (100 x 200 x 1000, h=10 cm)
- PROJEKT. SÕIDUTEE GRANIITÄÄREKIVI (100 x 200 x 1000, h=4 cm)
- PROJEKT. SÕIDUTEE GRANIITÄÄREKIVI (100 x 200 x 1000, h=0)
- PROJEKT. SÕIDUTEE BETOONÄÄREKIVI (150 x 290 x 800 mm, h=4 cm)
- PROJEKT. SÕIDUTEE BETOONÄÄREKIVI (150 x 290 x 800 mm, h=2 cm)
- PROJEKT. SÕIDUTEE BETOONÄÄREKIVI (150 x 290 x 800 mm, h=0)
- PROJEKT. PLASTIKÄÄRIS
- PROJEKT. IMMUTATUD PUIDUST ÄÄRIS
- PROJEKT. ASFALTKATTE SERV
- POLÜGONOMEETRIAPUNKT 3 M KAITSEVÕÕNDIGA
- KELDRIAKNA TÕSTMINE, PROJ. KÕNNITEE TASAPINNAST + 10 cm
- PROJEKT. HOIATAV TAKTIILNE PLAAT (400 x 400 x 70 mm)
- LAME LIIKLUSKÜNNIS (2000 x 1800 x 65 mm)
- PROJEKT. VEERENN (500 x 500 x 70 mm)
- PROJEKT. KÕNNITEE RESTKAEV RESTI KÕRGUSARVUGA (385x385 mm)
- PROJEKT. SÕIDUTEE RESTKAEV RESTI KÕRGUSARVUGA
- PROJEKT. KÜLGSISSEVOOLUGA NEELUKAEV
- ÕNNE TN TAMME PIIRANGUVÕÕND (EELIS kood 1582981)
- MILJÖÖVÄÄRTUSLIK JA MUINSUSKAITSEALUNE HOONE
- PROJEKT. SÕIDUTEE ÜLEKATE EELNEVA FREESIMISEGA (TÜÜP 1)
- PROJEKT. SÕIDUTEE ASFALTBETOONKATE (TÜÜP 2)
- PROJEKT. BETOONKIVISILLUTIS SÕIDUTEEL (TÜÜP 3)
- PROJEKT. MURUKIVI (TÜÜP 4)
- PROJEKT. KILLUSTIKTÄITEGA MURUKÄRGKATEND (TÜÜP 5)
- PROJEKT. KÕNNITEE ASFALTBETOONKATE (TÜÜP 6)
- PROJEKT. BETOONKIVISILLUTIS KÕNNITEEL (TÜÜP 7)
- PROJEKT. BETOONPLAAT (700 x 700 x 80 mm, TÜÜP 8)
- PROJEKT. BETONPLAAT 30 x 30 cm (TÜÜP 9)
- PROJEKT./ TAASTATAV MADALHALJASTUS (LILLENIIT, TÜÜP 10)
- PROJEKT. PUUKOOREMULTŠ ISTUTUSALADEL (TÜÜP 11)
- OLEMASOLEV ÕHULIINI PUITMAST/TÄNAVAVALGUSTI
- OLEMASOLEV ÜMBERTÕSTETAV TÄNAVAVALGUSTI
- LIKVIDEERITAV OBJEKT
- PROJEKT. LIIKLUSMÄRGI POST
- PROJEKT. LIIKLUSMÄRKIDE KANDJA (KONSOOL)
- PROJEKT. KAITSEPOST (Ø140mm, h=1200 mm)
- 543 / 544 PROJEKT. LIIKLUSMÄRK
- 331 OLEMASOLEV SÄILITATAV LIIKLUSMÄRK
- 221 OLEMASOLEV LIKVIDEERITAV LIIKLUSMÄRK
- PROJEKT. TEEKATTE MÄRGISTUS
- OLEMASOLEV TEEKATTE MÄRGISTUS
- NÄHTAVUSALA
- VEOAUTO PÖÖRDEKORIDOR (AUTO PIKKUS ON 9,62 m)
- SÕIDUAUTO PÖÖRDEKORIDOR (AUTO PIKKUS ON 4,69 m)

Geodeesia 24	Geodeesia24 OÜ Litsentsid: 751 MA, EEG000265 Reg nr. 12135099 Pärnu mnt 139e, 11317 Tallinn info@geodeesia24.ee	Objekt:	ÕNNE TN
		Aadress:	Tartu maakond, Tartu linn, Tartu linn
		Töö:	TOPO-GEODEETILINE UURING
Vastutav geodeet:	Marju Lember	Joonise nimetus:	MAA-ALA PLAAN TEHNOVÕRKUDEGA
Mõõdistas:	Kristo Kapp	Mõõtkava	1:500
		Töö nr: 9429-24	Staadium: GEODEESIA / Kuupäev: August 2024 / Leht: 1/3

KLM Projekt OÜ
Sepise tn 1, Tallinn
tel. 514 4725
info@klmprojekt.ee
reg. kood: 110742.14
MTR nr: EPP003312

Tellija:	Tartu Linnavalitsus		
Projekti nimetus:	Õnne tn rekonstrueerimise põhiprojekt		
Objekt:	Õnne tänav, Tartu linn		
Joonis:	LIIKLUSKORRALDUSJOONIS		Projekt nr.: 08240

	Nimi	Allkiri	Kuupäev
Kinnitas:	K. Laurits	/digiallkiri/	20.05.2025
Kontrolliis:	A. Lipkin	/digiallkiri/	20.05.2025
Koostas:	A. Lipkin	/digiallkiri/	20.05.2025

Joonise nr.:	Mõõtkava:	Leht:	Paber:	Staadium:
3.1	1:500		420x841	PP