

**KESKLINN**

**KESKLINN**

**RIIA tn  
SULETUD**  
lõigus  
LUNINI - RAVILA  
alates 24.07.

**RIIA tn  
SULETUD**  
lõigus  
RAVILA – LUNINI  
alates 24.07.

**Märkused:**

- Teetöödel juhendada Majandus- ja taristuministri 13.07.15 määrusest nr. 90 "Liikluskorralduse nõuded teetöödel" (RT I 15.07.15,5) toodud nõuetest ja põhimõtetest.

**Lõunaliiiklus OÜ**

Turu 63, Tartu

Tel. 524 8400

[lounaliiiklus@gmail.com](mailto:lounaliiiklus@gmail.com)

**Projekteeris:**

I. Vähi

Tegevusloa

nr 1-0122

**AJUTINE LIIKLUSKEEM**

**Asukoht:** Riia tn (Lunini tn-Ravila tn), Tartu linn

**Töid teostab:** OÜ Põdra Maja Tiigi 6 Tartu


**Liiklusohutuse ja antud skeemiga kehtestatud liikluskorraldusnõuete eest**

**vastutav isik:** TAMAR TENN tel: 521 1456

**Tööde algus:**

**Tööde lõpp:**



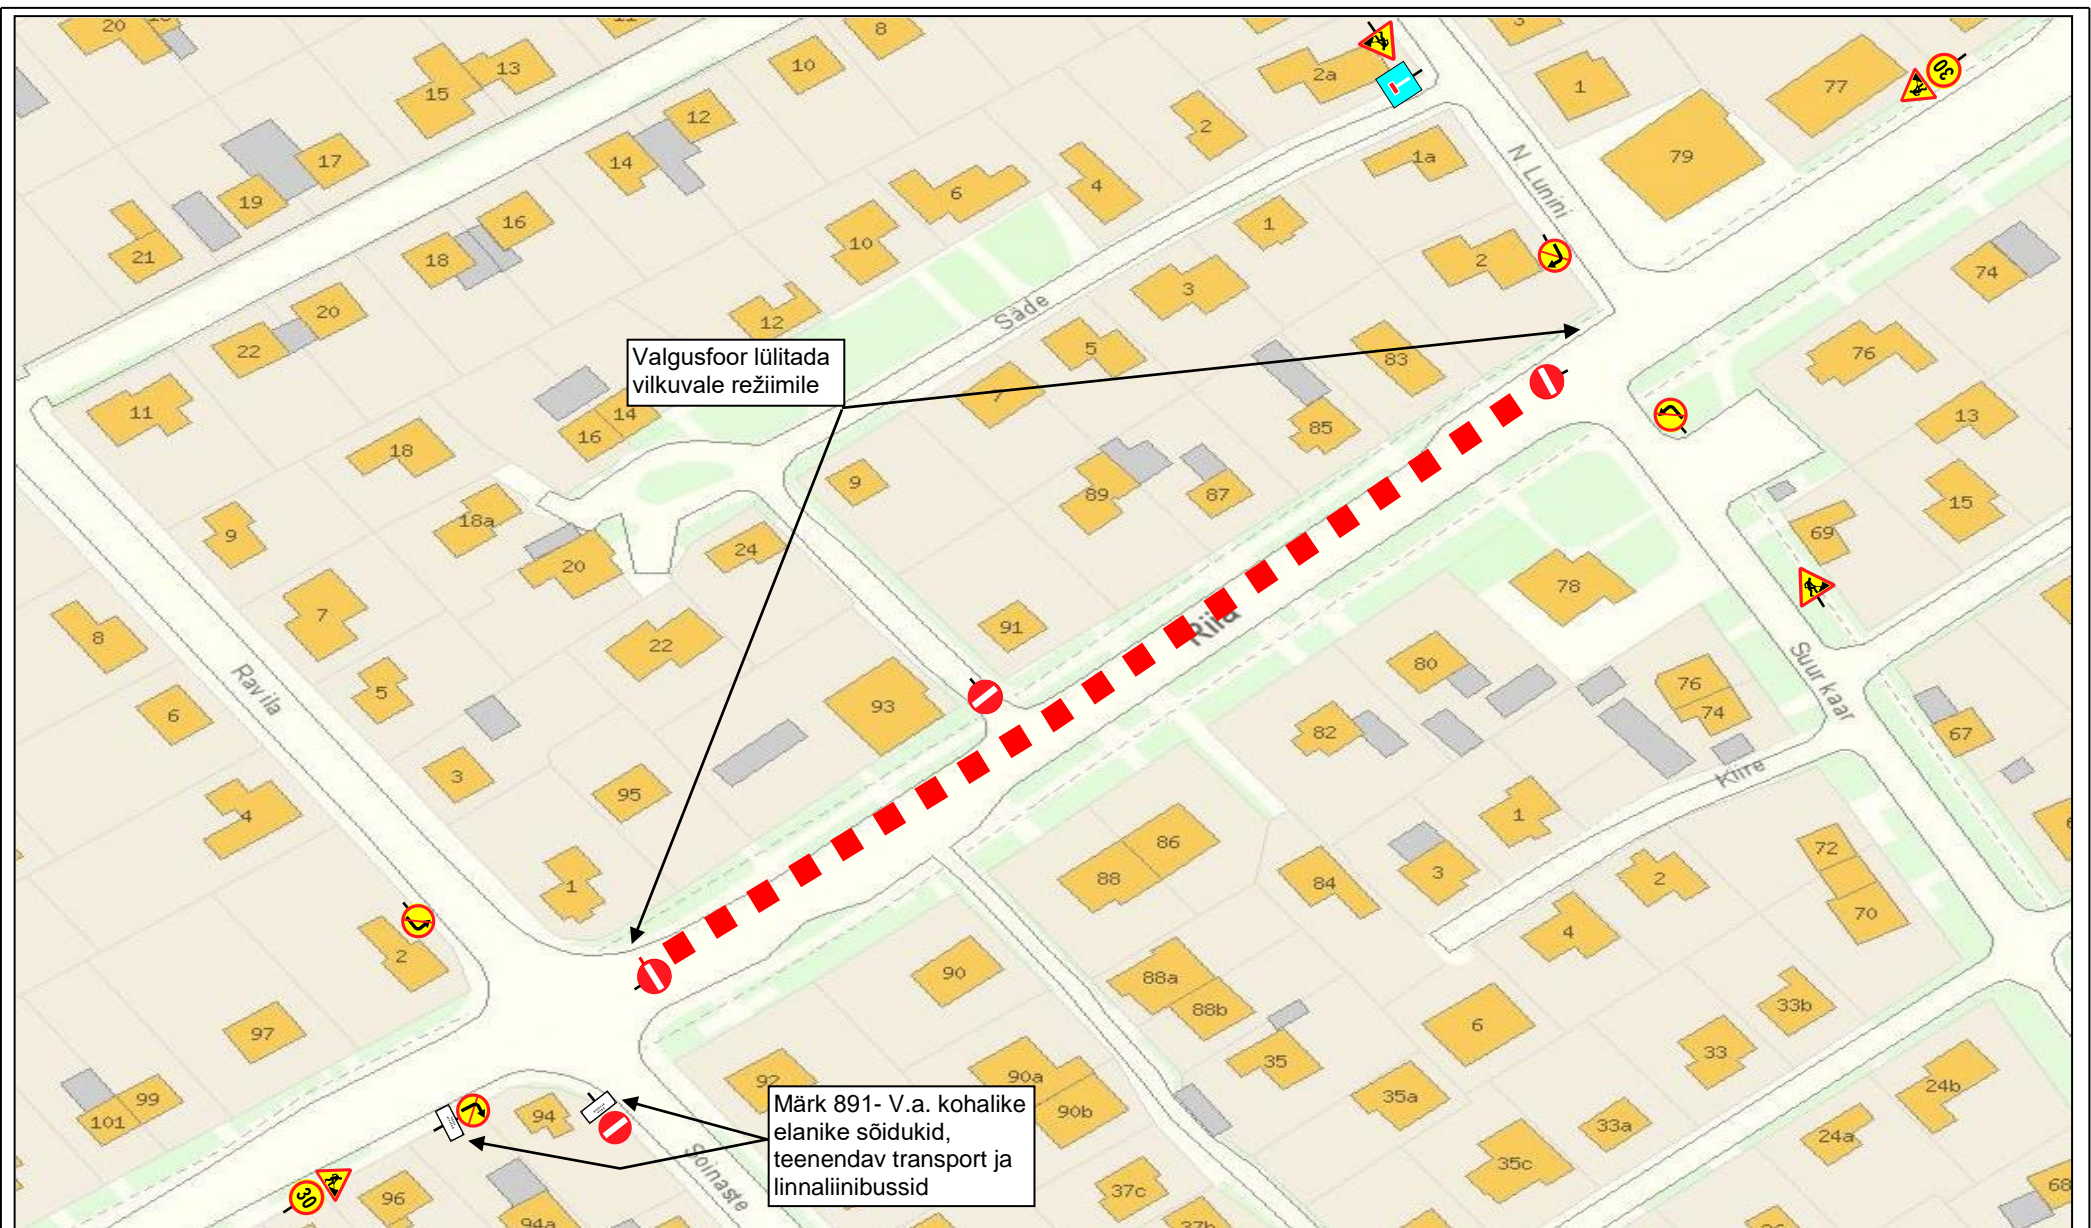

<p><b>Märkused:</b></p> <p>1. Teetöödel juhendada Majandus- ja taristuministri 13.07.15 määrusest nr. 90 "Liikluskorralduse nõuded teetöödel" (RT I 15.07.15,5) toodud nõuetest ja põhimõtetest.</p>	<p><b>Lõunaliiklus OÜ</b>          Turu 63, Tartu          Tel. 524 8400  <a href="mailto:lounaliiklus@gmail.com">lounaliiklus@gmail.com</a></p>	<p><b>AJUTINE LIIKLUSKEEM</b></p>		
	<p><b>Asukoht:</b> Riia tn (Lunini tn-Ravila tn), Tartu linn</p>		<p><b>Töid teostab:</b> OÜ Põdra Maja Tiigi 6 Tartu</p>	
	<p><b>Projekteeris:</b>          I. Vähi          Tegevusloa nr 1-0122</p>		<p><b>Liiklusohutuse ja antud skeemiga kehtestatud liikluskorraldusnõuete eest vastutav isik:</b> TAMAR TENN tel: 521 1456</p>	
	<p><b>Tööde algus:</b></p>		<p><b>Tööde lõpp:</b></p>	