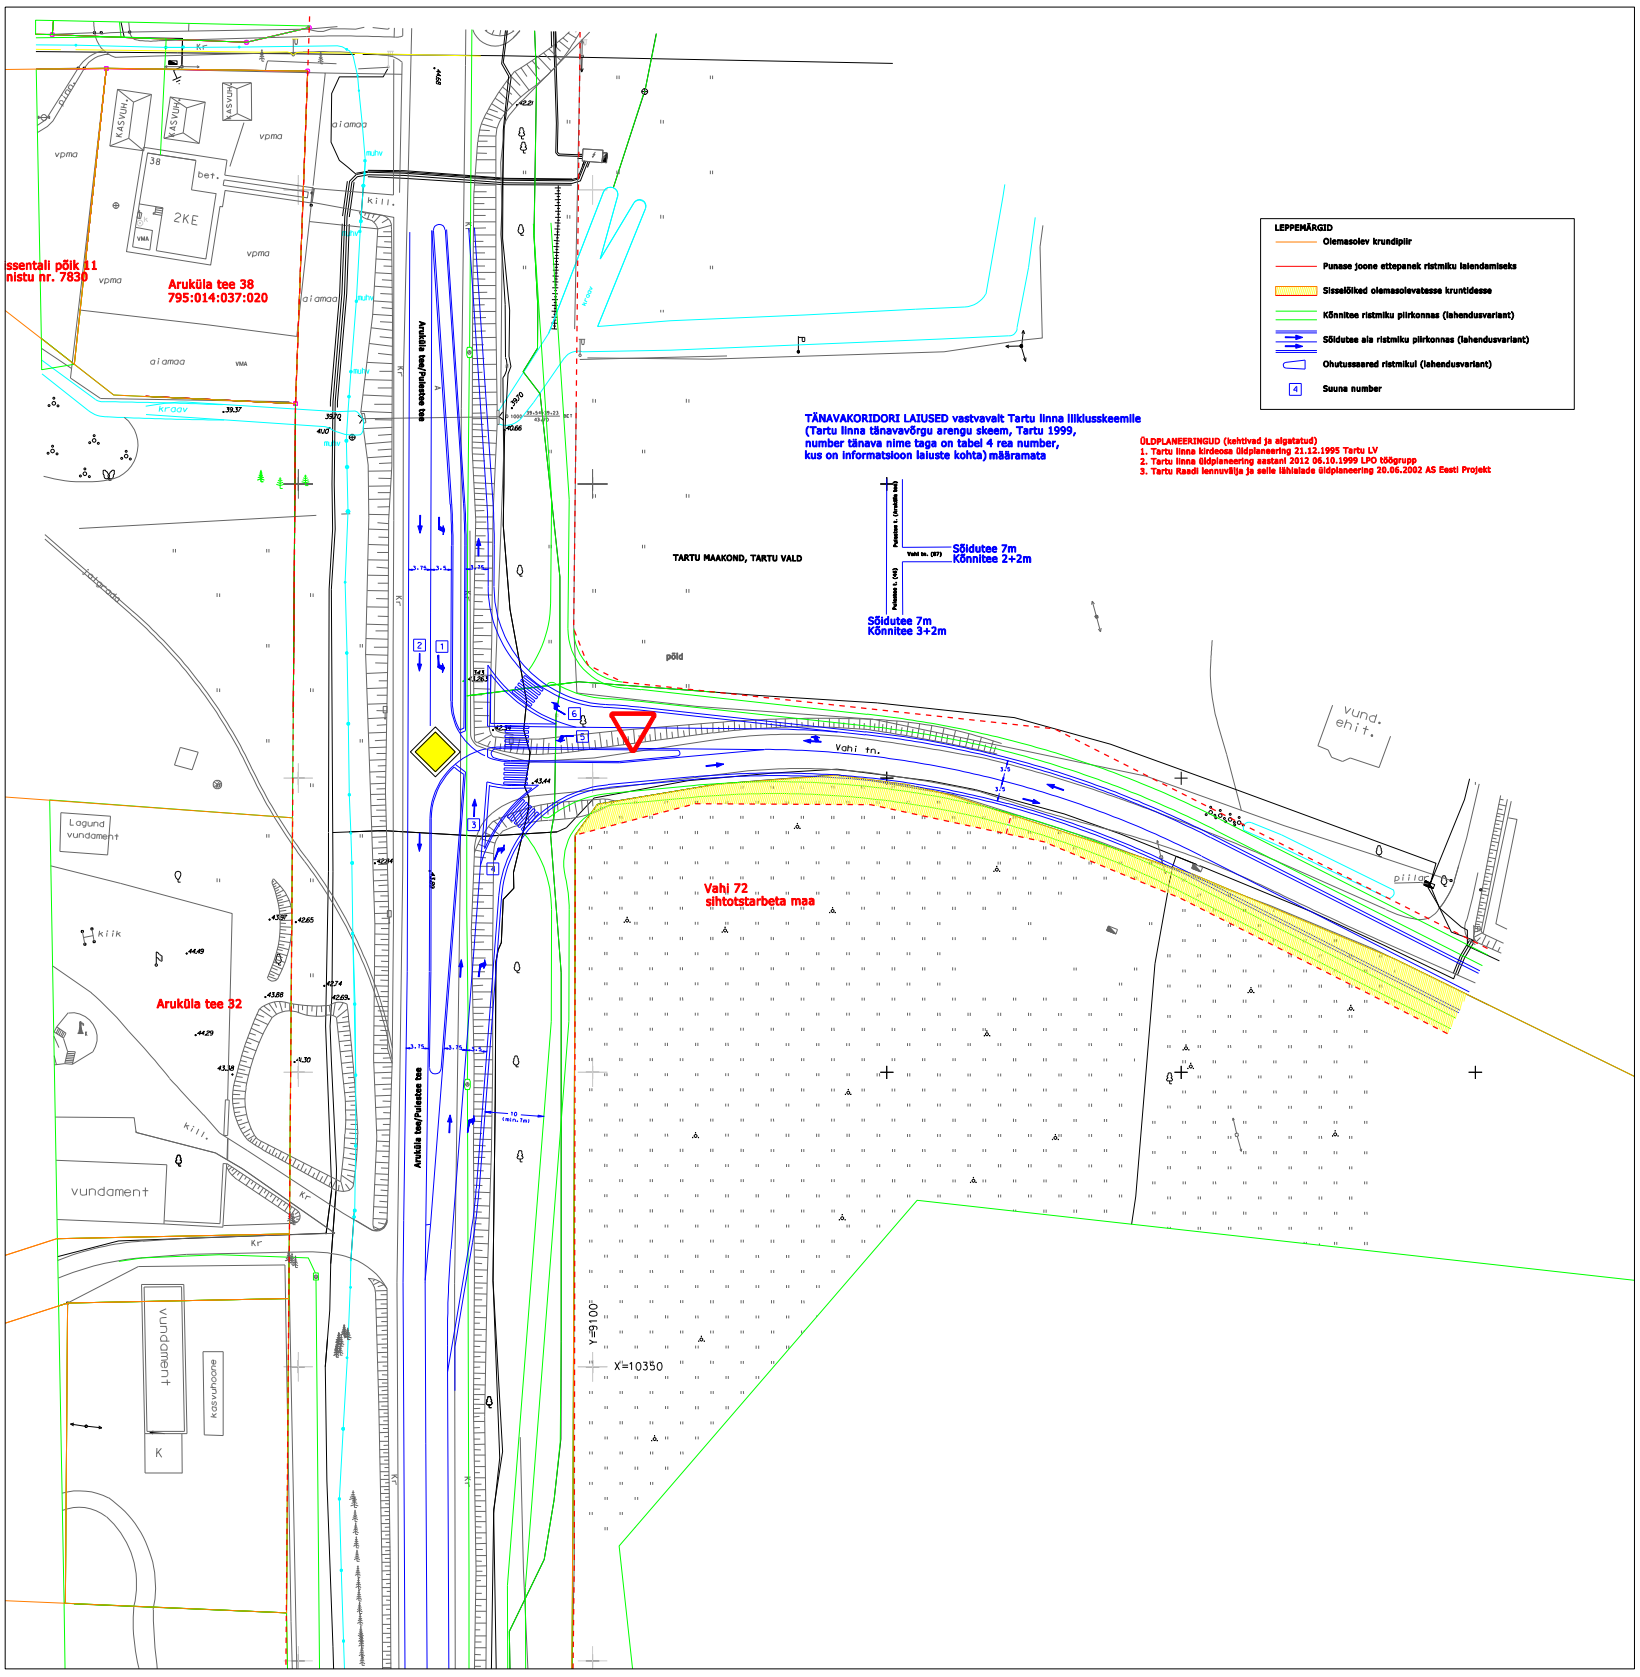
LEPPEMÄRGID
Olemasolev krundipiir
Punase joone ettepanek ristmiku laiendamiseks
Sisselõiked olemasolevatesse kruntidesse
Kõnnitee ristmiku piirkonnas (lahendusvariant)
Sõidutee ala ristmiku piirkonnas (lahendusvariant)
Ohutussaared ristmikul (lahendusvariant)
Suuna number
TÄNAVAKORIDORI LAIUSED vastavalt Tartu linna liikiusskeemile
(Tartu linna tänavavõrgu arengu skeem, Tartu 1999,
number tänava nime taga on tabel 4 rea number,
kus on informatsioon laiuste kohta) määramata
ÜLDPLANEERINGUD (kehtivad ja algatatud)
1. Tartu linna kirdeosa üldplaneering 21.12.1995 Tartu LV
2. Tartu linna üldplaneering aastani 2012 06.10.1999 LPO töögrupp
3. Tartu Raadi lennuvälja ja selle lähialade üldplaneering 20.06.2002 AS Eesti Projekt
Sõidutee 7m
Kõnnitee 2+2m
Sõidutee 7m
Kõnnitee 3+2m
TARTU MAAKOND, TARTU VALD
Aruküla tee 38
795:014:037:020
Aruküla tee 32
Vahi 72
sihtotstarbeta maa
Vahi tn.
Aruküla tee/Puiestee tee
Lagund vundament
vundament
kasvuhoone
vund. ehit.
Y=6910
X=10350