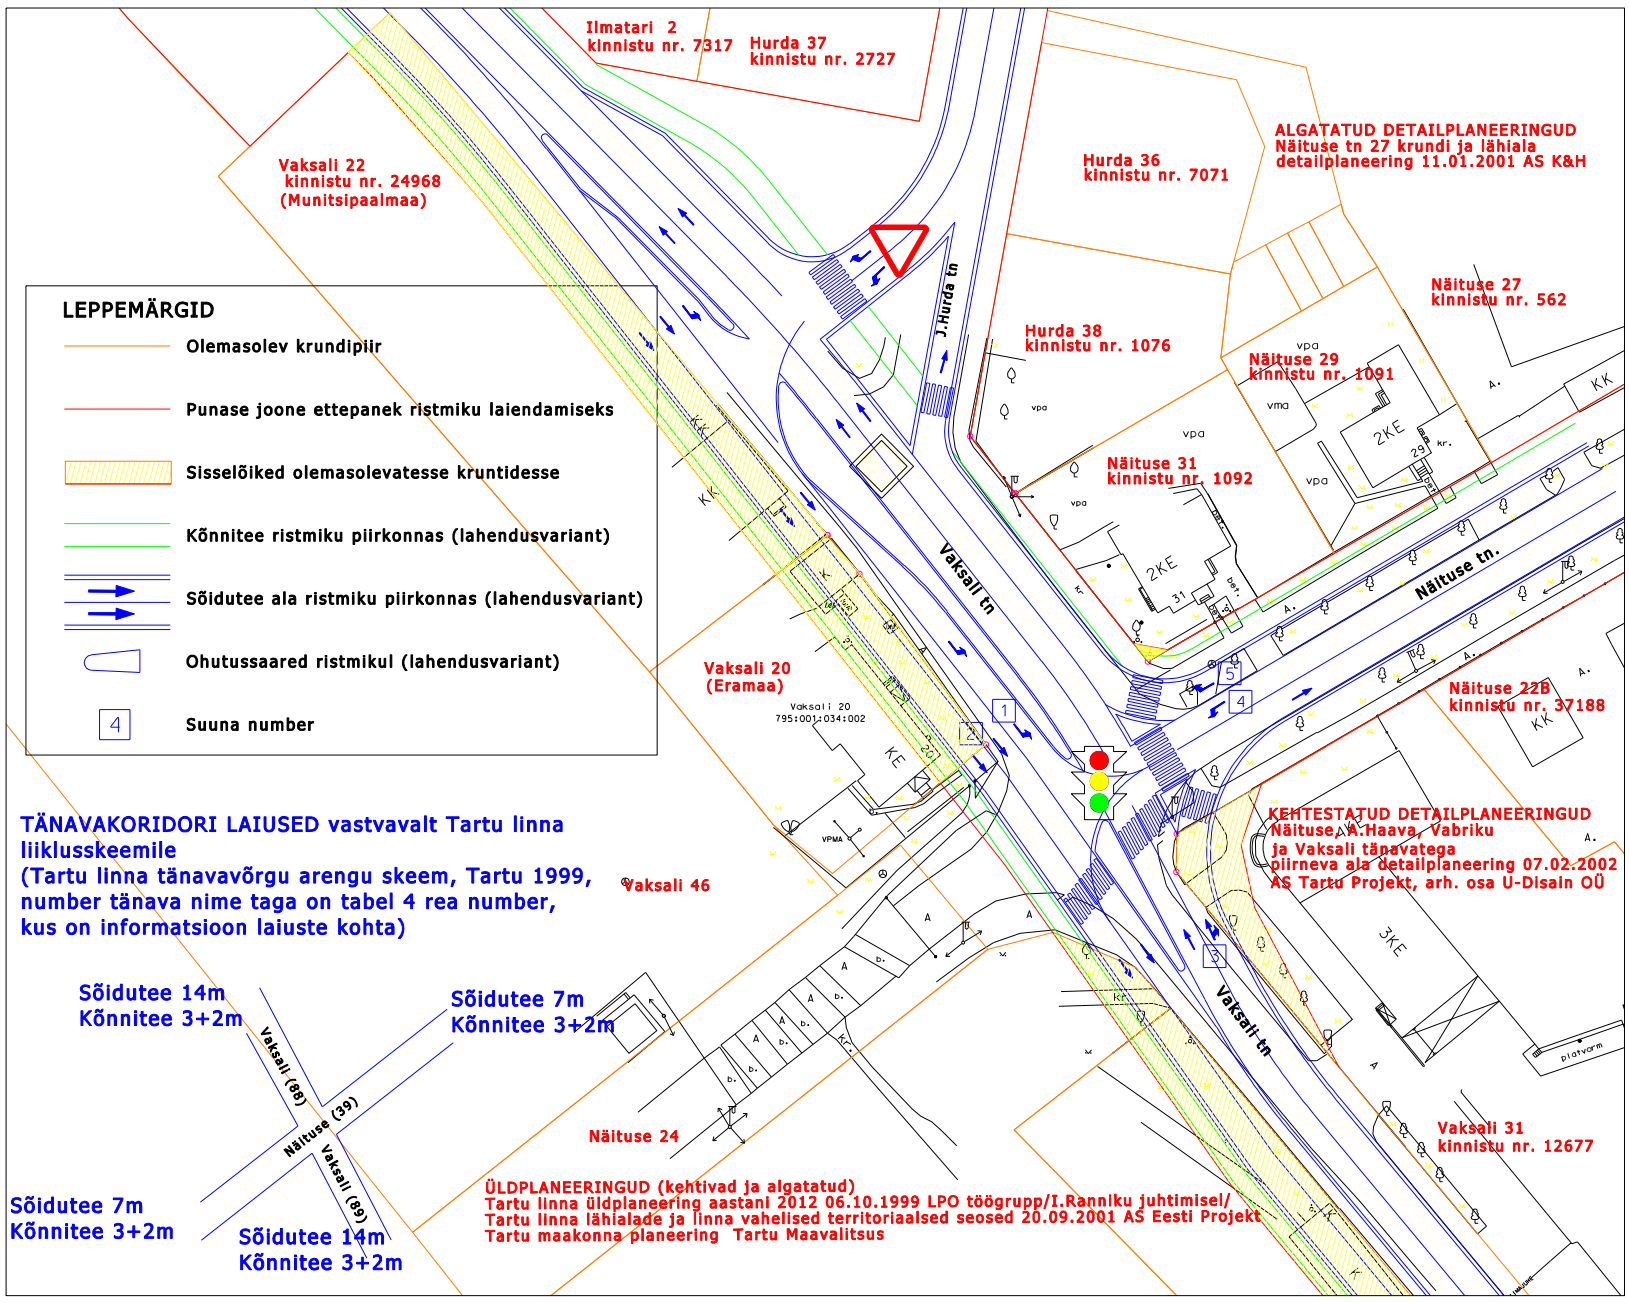
LEPPEMÄRGID
Olemasolev krundipiir
Punase joone ettepanek ristmiku laiendamiseks
Sisselõiked olemasolevatesse kruntidesse
Kõnnitee ristmiku piirkonnas (lahendusvariant)
Sõidutee ala ristmiku piirkonnas (lahendusvariant)
Ohutussaared ristmikul (lahendusvariant)
Suuna number
Ilmatari 2
kinnistu nr. 7317
Hurda 37
kinnistu nr. 2727
Vaksali 22
kinnistu nr. 24968
(Munitsipaalmaa)
Hurda 36
kinnistu nr. 7071
ALGATATUD DETAILPLANEERINGUD
Näituse tn 27 krundi ja lähiala
detailplaneering 11.01.2001 AS K&H
Näituse 27
kinnistu nr. 562
Hurda 38
kinnistu nr. 1076
Näituse 29
kinnistu nr. 1091
Näituse 31
kinnistu nr. 1092
J.Hurda tn
Vaksali tn
Näituse tn.
Vaksali 20
(Eramaa)
Vaksali 20
795:001:034:002
Näituse 22B
kinnistu nr. 37188
KEHTESTATUD DETAILPLANEERINGUD
Näituse,A.Haava, Vabriku
ja Vaksali tänavatega
piirneva ala detailplaneering 07.02.2002
AS Tartu Projekt, arh. osa U-Disain OÜ
TÄNAVAKORIDORI LAIUSED vastvavalt Tartu linna
liiklusskeemile
(Tartu linna tänavavõrgu arengu skeem, Tartu 1999,
number tänava nime taga on tabel 4 rea number,
kus on informatsioon laiuste kohta)
Vaksali 46
Sõidutee 14m
Kõnnitee 3+2m
Sõidutee 7m
Kõnnitee 3+2m
Vaksali (88)
Näituse (39)
Vaksali (89)
Näituse 24
Vaksali 31
kinnistu nr. 12677
Sõidutee 7m
Kõnnitee 3+2m
Sõidutee 14m
Kõnnitee 3+2m
ÜLDPLANEERINGUD (kehtivad ja algatatud)
Tartu linna üldplaneering aastani 2012 06.10.1999 LPO töögrupp/I.Ranniku juhtimisel/
Tartu linna lähialade ja linna vahelised territoriaalsed seosed 20.09.2001 AS Eesti Projekt
Tartu maakonna planeering Tartu Maavalitsus