



LEPPEMÄRGID

- kergliikustee rajamise ettepanek
- ohutusriba rajamise ettepanek
- äärekivi asukoha ettepanek
- olemasolev teekattemärgistus
- teekattemärgistuse ettepanek

Liikluslahendus OÜ
 Kesklinna ja Sadama raudteeliiklus, Tartu maakond
 Tel: +372 52 38 337
 E-mail: info@liikluslahendus.com
 koduleht: http://www.liikluslahendus.com

Tellijal: **Tartu Linnavalitsuse LPMKO**
 Raekoja plats 3
 Koostas: S. Sannik
 Teehoiu tegevusluba nr 11096/14108

Töö nr:	1117/36	Kuupäev:	10.11.2017.a.
Projekti nimetus:	Ettepanekud Sadamaraudtee koridori eskiisprojekti I etapi rakendamiseks	Leht:	Lehti
Joonise nimetus:	Vaksali tn ja Riia tn ristmik	1	3
		Mööd:	1 : 500

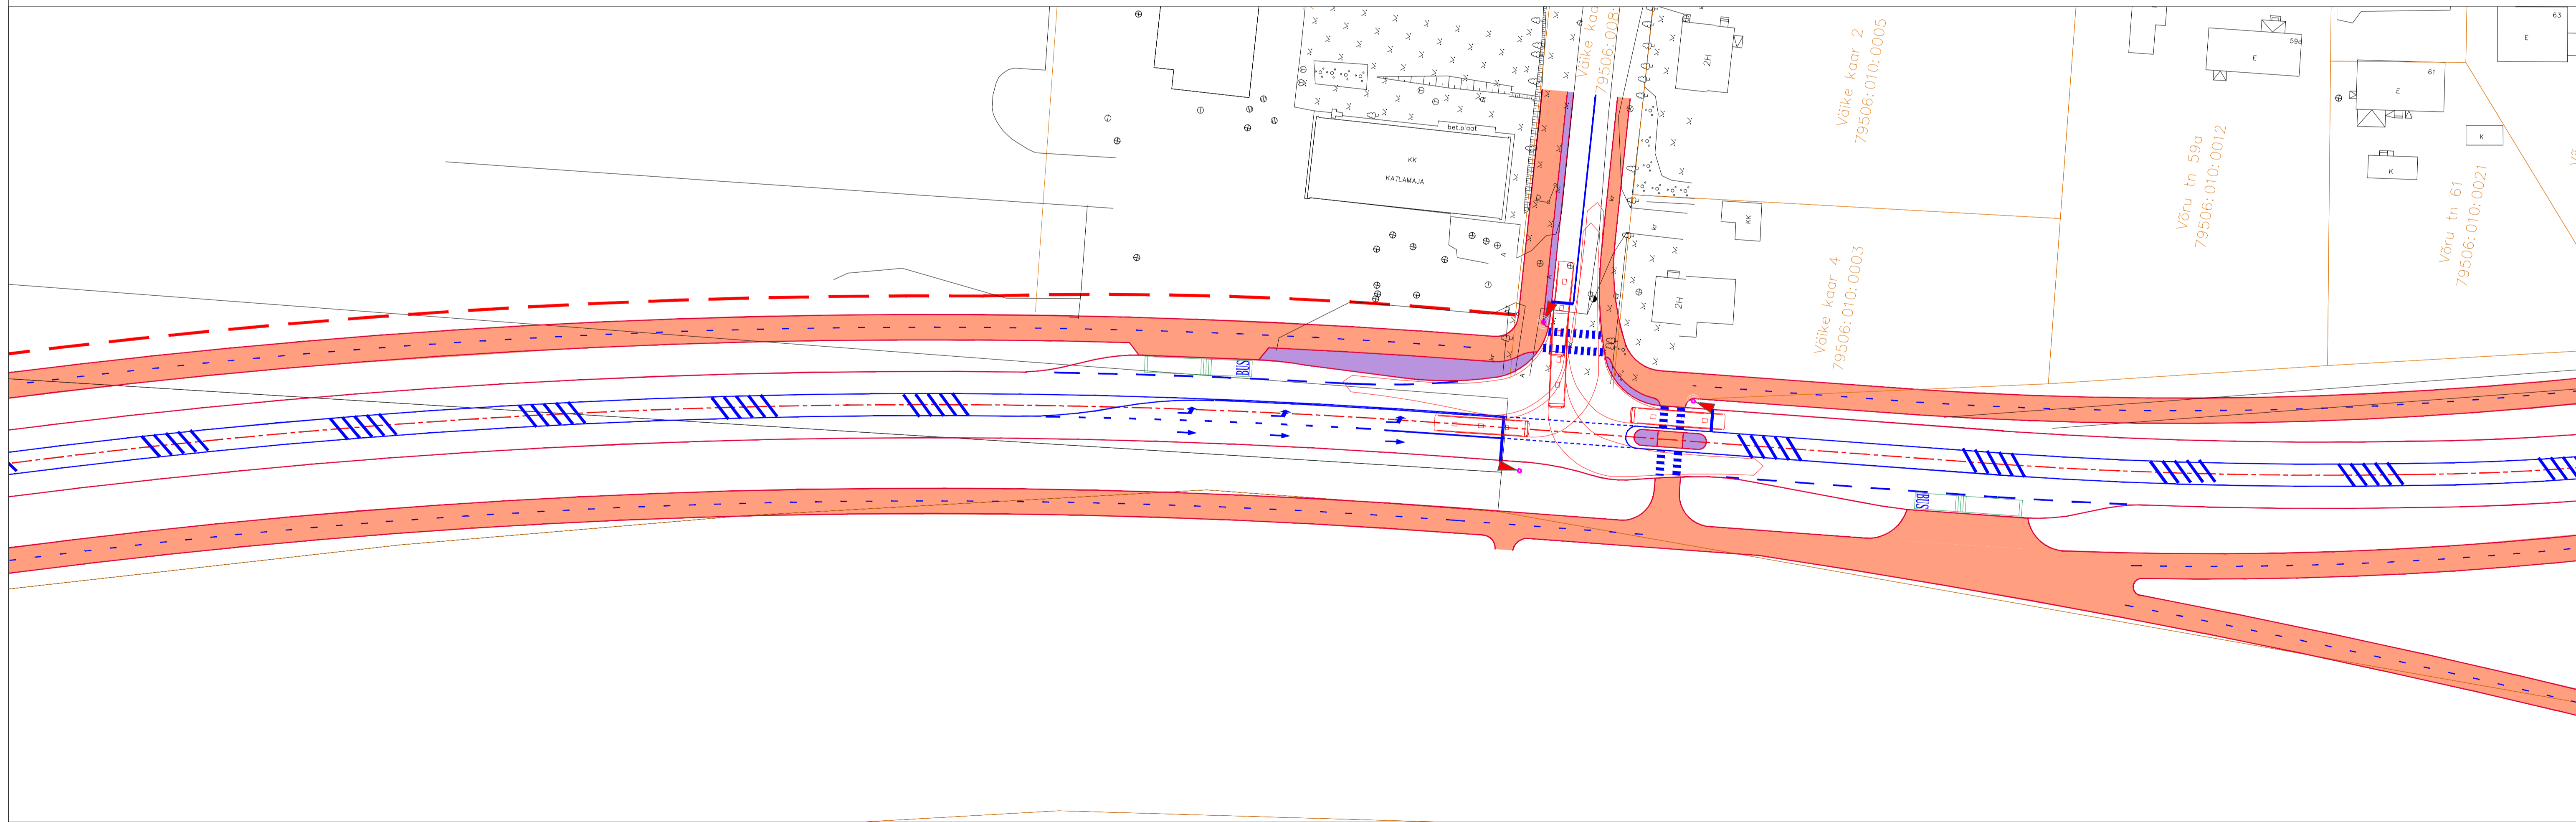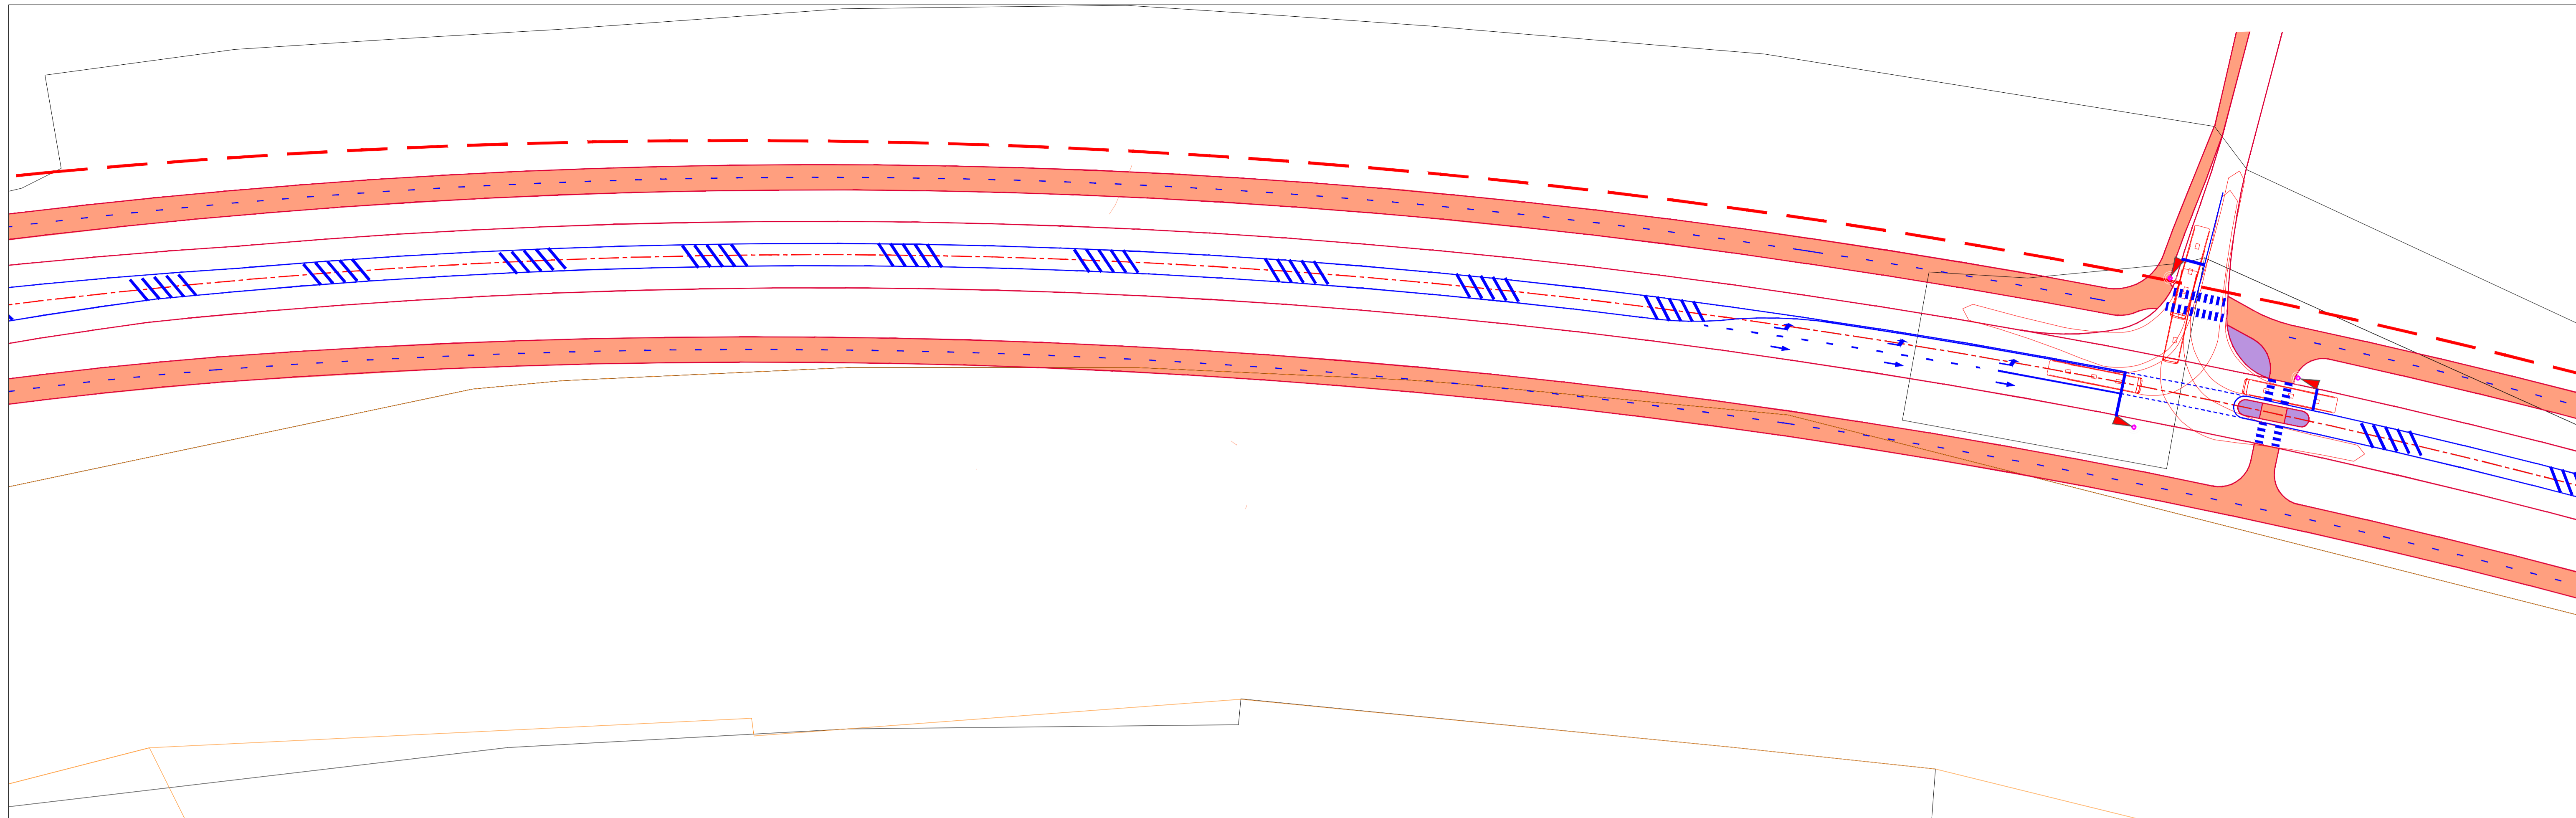

LEPPEMÄRGID


- kergliikustee rajamise ettepanek
- ohutusriba rajamise ettepanek
- äärekivi asukoha ettepanek
- olemasolev teekattemärgistus
- teekattemärgistuse ettepanek



Liikluslahendus OÜ
 Registreeritud aadress: Tallinn, Narva mnt 10, 10110
 Tel: +372 52 38 777
 E-mail: info@liikluslahendus.com
 Kooskärge: http://www.liikluslahendus.com

Tellijä: Tartu Linnavalitsuse LPMKO
 Raekoja plats 3
 Koostas: S. Sannik
 Teehoiu tegevusluba nr 11096/14108

Töö nr:	1117/36	Kuupäev:	10.11.2017.a.	
Projekti nimetus:	Ettepanekud Sadamaraudtee koridori eskiisiprojekti I etapi rakendamiseks	Leht:	2	Lehti
Joonise nimetus:	Sadamaraudtee tn Iõigus Riia tn kuni Võru tn	Mõõt:	1 : 500	

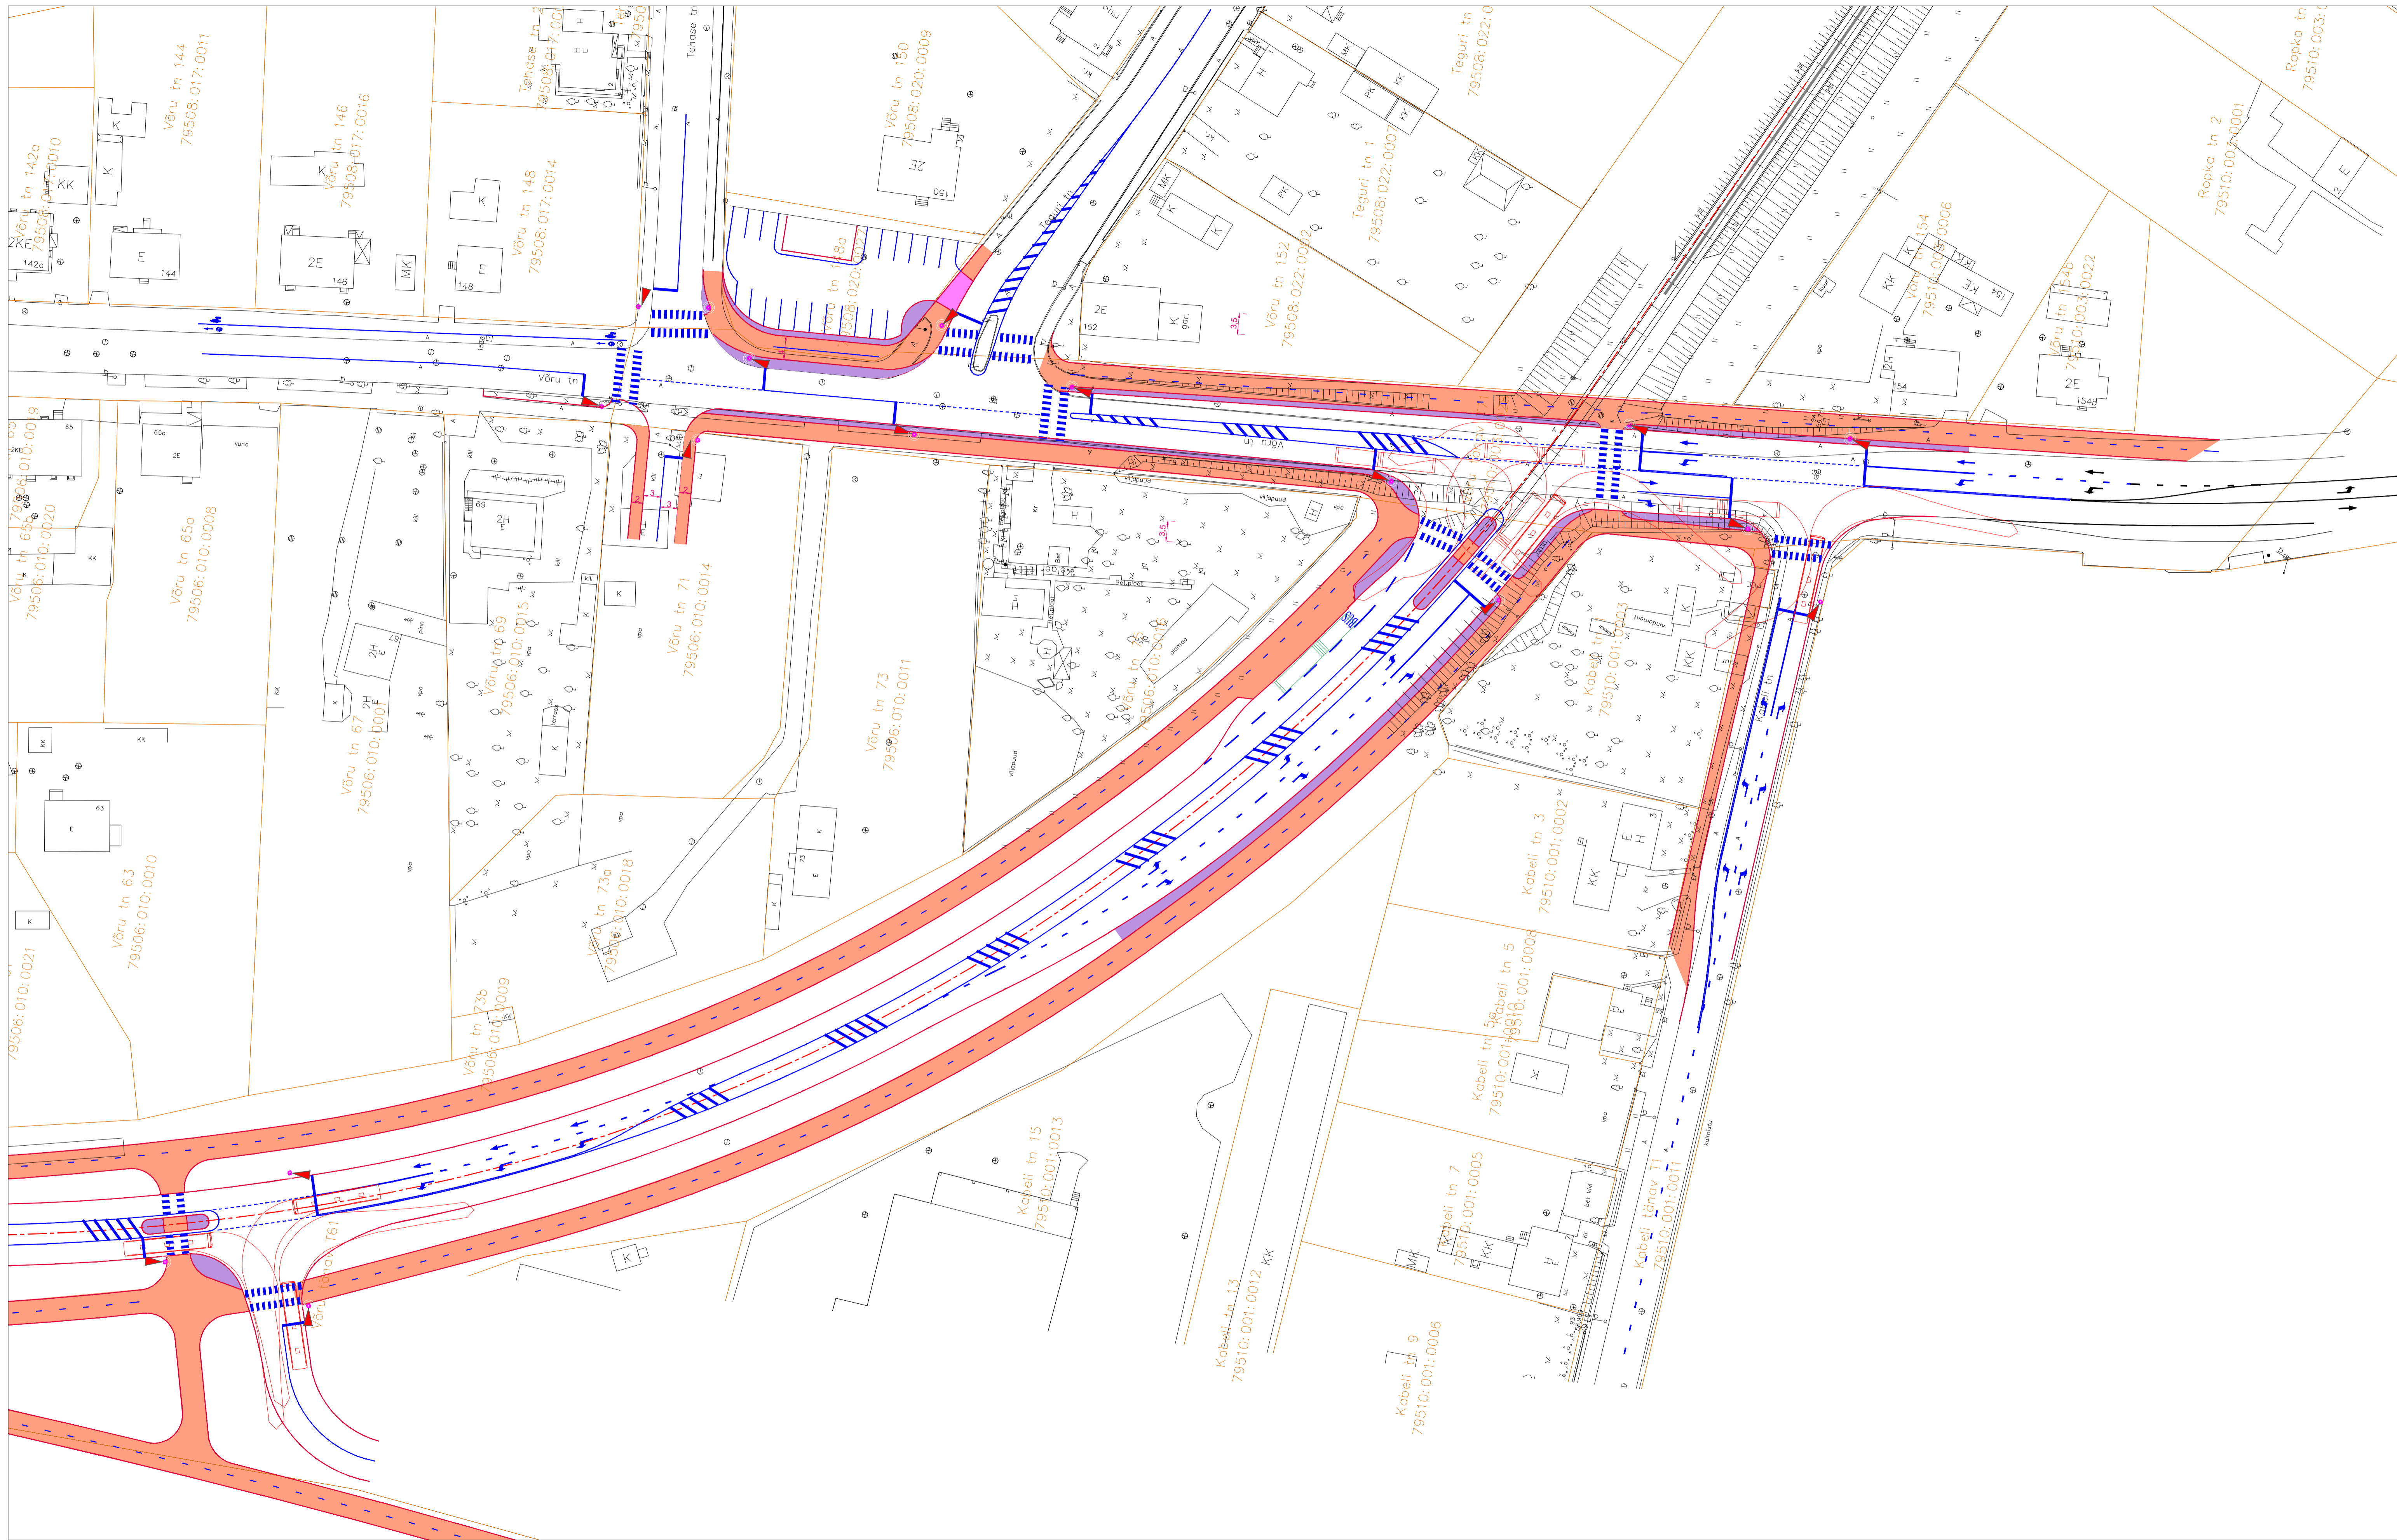

LEPPEMÄRGID

- kergliikustee rajamise ettepanek
- ohutusriba rajamise ettepanek
- äärekivi asukoha ettepanek
- olemasolev teekattemärgistus
- teekattemärgistuse ettepanek



Liikluslahendus OÜ
 Raekoja plats 3
 Koostas S. Sannik
 Teehoiu tegevusluba nr 11096/14108

Töö nr: 1117/36

Projekti nimetus:
 Ettepanekud Sadamaraudtee koridori
 eskiisprojekti I etapi rakendamiseks

Joonise nimetus:
 Sadamaraudtee tänava ja Võru tn ristmiku piirkond

Kuupäev
 10.11.2017.a.

Leht 3
 Mõõt 1 : 500