

Märkus: Arvestusliku autonäe ristmike kujundamisel on arvestatud 18 m pikkuse liigendussiga

- LEPPEMÄRGID**
- sõidutee rajamise ettepanek
  - kergliiklustee rajamise ettepanek
  - ohutussaare rajamise ettepanek
  - haljasala rajamise ettepanek
  - teekattemärgistuse ettepanek


**Liikluslahendus OÜ**  
 Ettevõtte aadress: Võru tähe 60536 Tartu vald, Tartumaa.  
 Tel: +372 52 38 767  
 E-mail: info@liikluslahendus.com  
 koduleht: http://www.liikluslahendus.com/

Tellijä: **Tartu Linnavalitsuse LPMK osakond**  
 lpmko@raad.tartu.ee

Koostas: S. Sannik

MTR reg: ELK 00020, ETK 000284

Töö nr:	051869	Kuupäev:	15.05.2018
Projekti nimetus:	Puiestee tn - Põllu tn - Aruküla tee - Ujula tn ühendustee ristmikuala eskiislahendus	Lehti:	1 2
Joonise nimetus:	Puiestee ja Ujula tn ühendusteeta lahendusvariant	Mõõt:	1 : 500

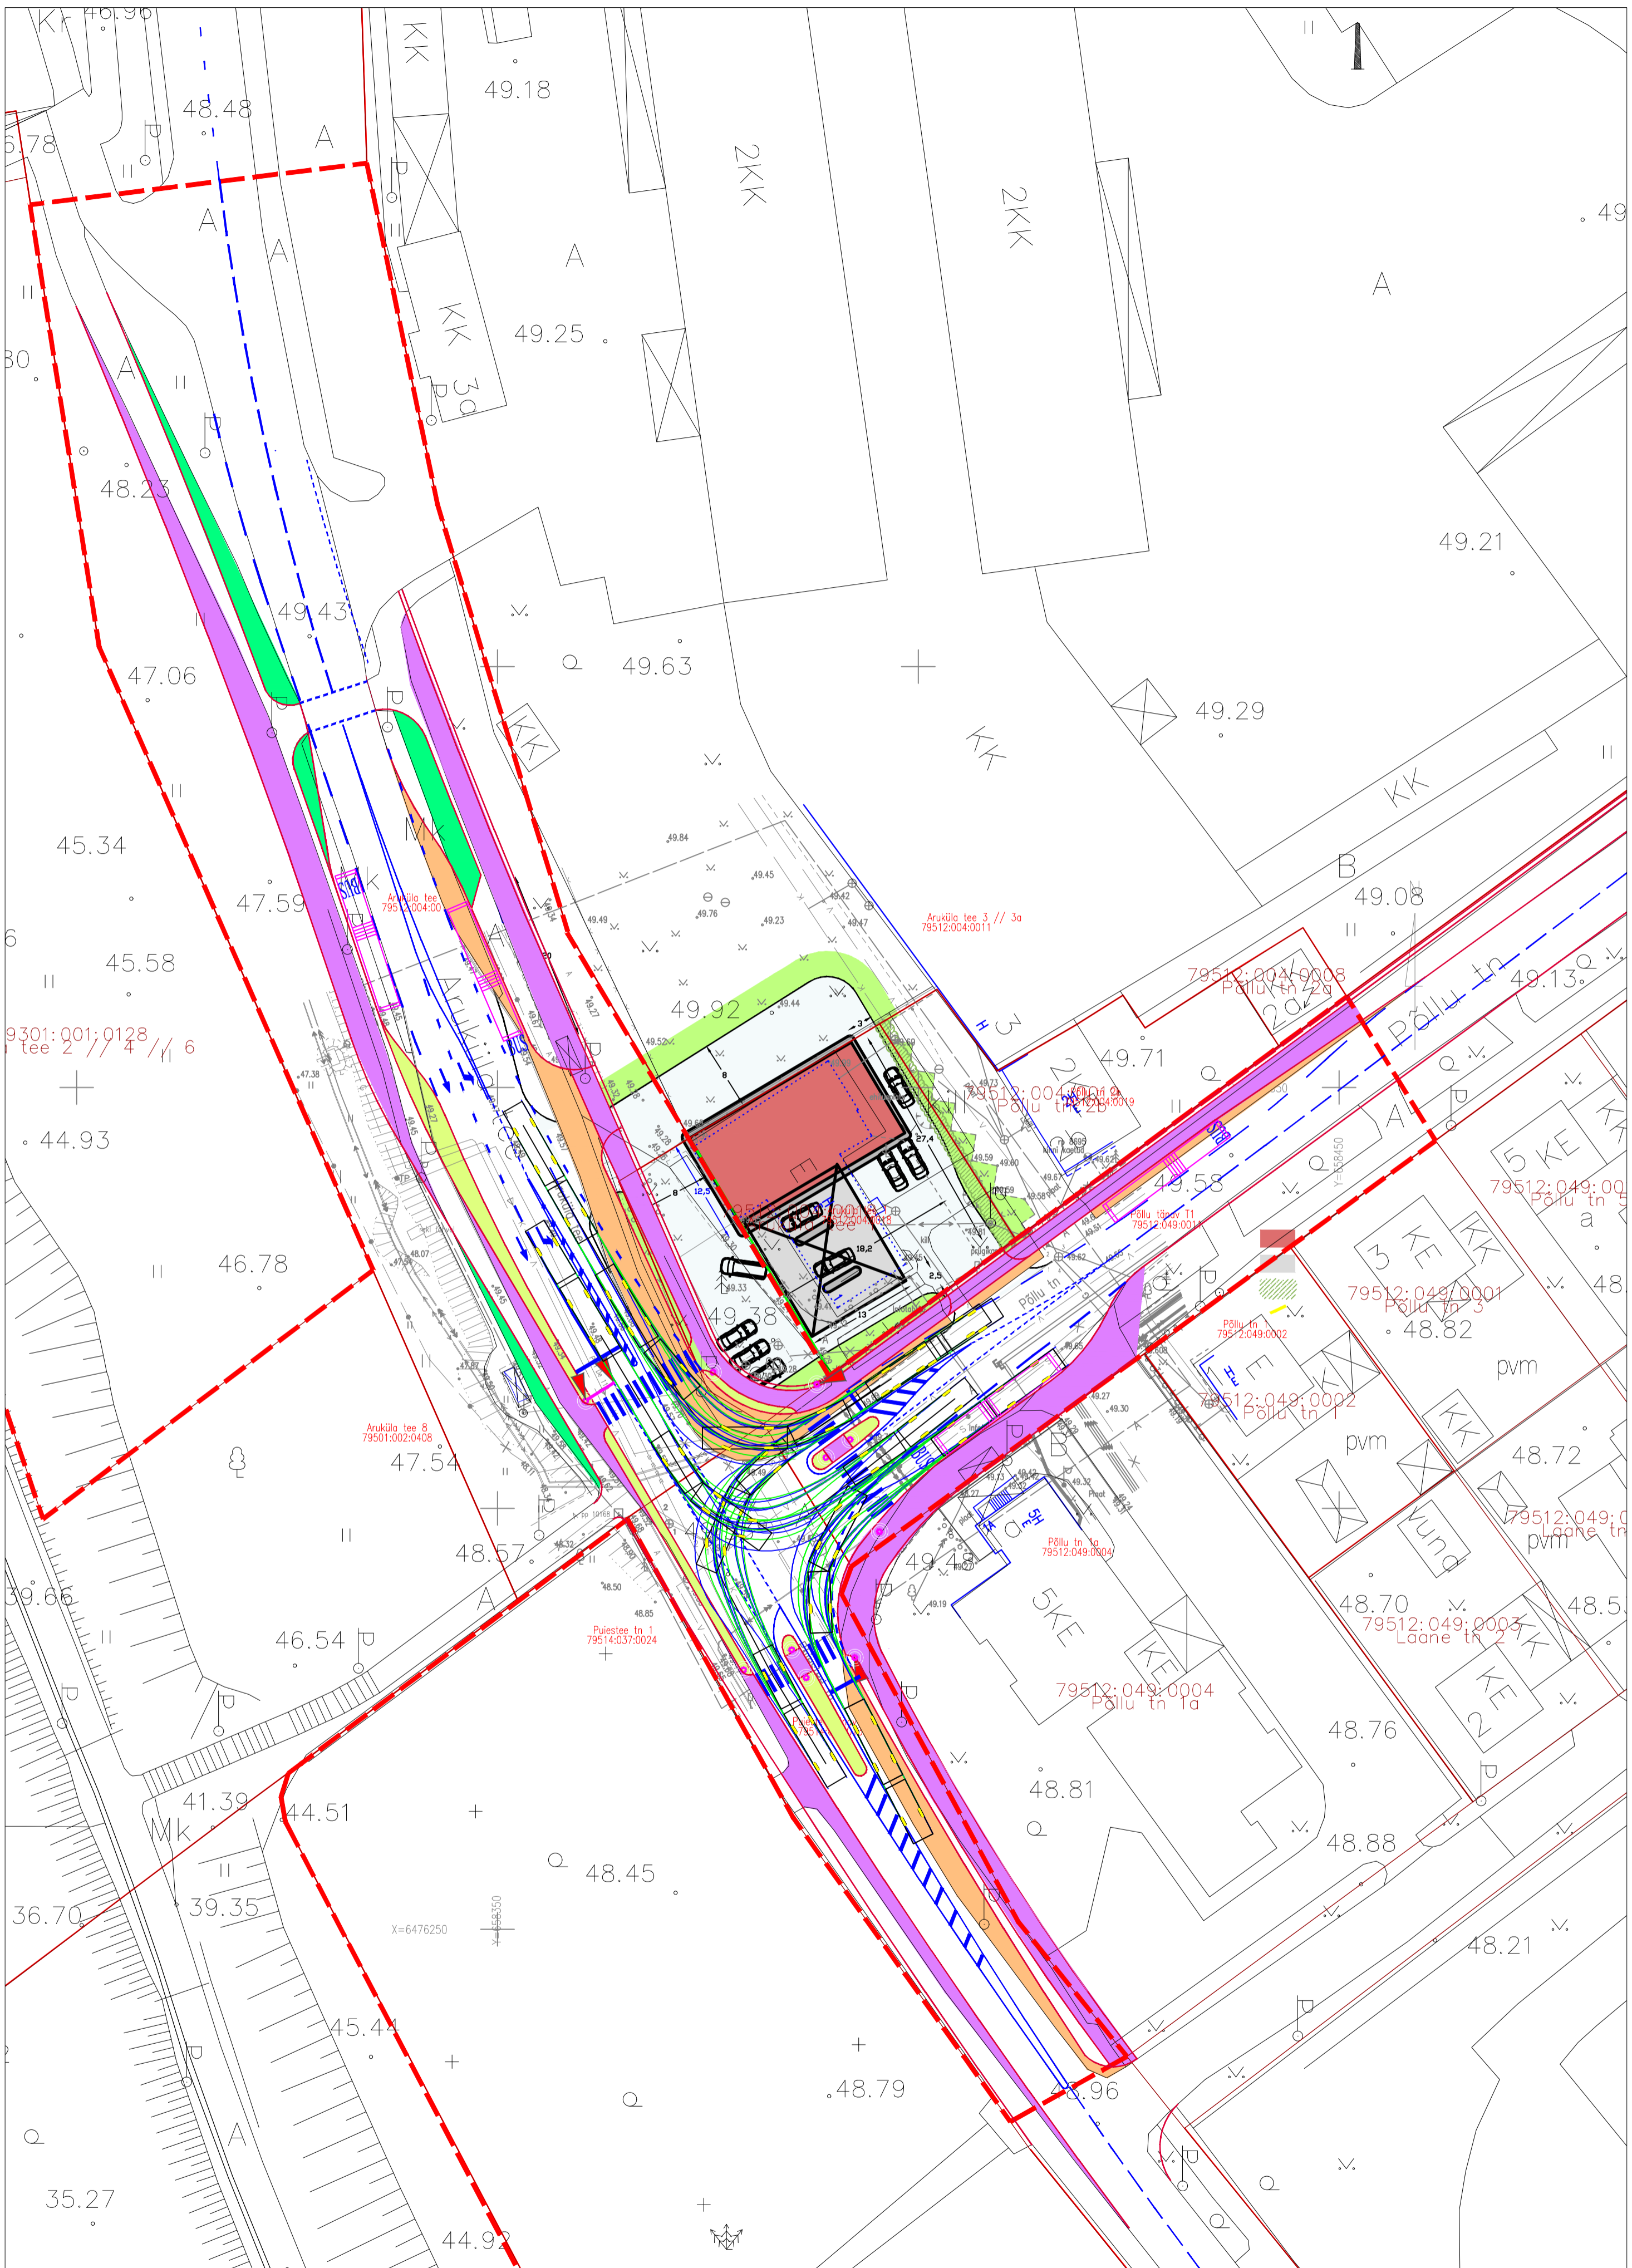

Märkus: Arvestusliku auton ristmike kujundamisel on arvestatud 18 m pikkuse liigendussiga

- LEPPEMÄRGID**
- sõidutee rajamise ettepanek
  - kergliiklustee rajamise ettepanek
  - ohutussaare rajamise ettepanek
  - haljasala rajamise ettepanek
  - teekattemärgistuse ettepanek

**Liikluslahendus OÜ**  
 Ettevõtte aadress: Võru kija 60/56 Tartu vald, Tartumaa.  
 Tel: +372 52 38 767  
 E-mail: info@liikluslahendus.com  
 koduleht: http://www.liikluslahendus.com/

Tellija: **Tartu Linnavalitsuse LPMK osakond**  
 lpmko@raad.tartu.ee

Koostas: S. Sannik

MTR reg: ELK 00020, ETK 000284

Töö nr:	051869	Kuupäev:	15.05.2018
Projekti nimetus:	Puiestee tn - Põllu tn - Aruküla tee - Ujula tn ühendustee ristmikuala eskiislahendus	Lehti:	2
Joonise nimetus:	Puiestee ja Ujula tn ühendusteeta lahendusvariant	Mõõt:	1 : 500