


Märkus: Arvestusliku autonoma ristmike kujundamisel on arvestatud 18 m pikkuse ligendussiga

- LEPPEMÄRGID**
- sõidutee rajamise ettepanek
 - kergliiklustee rajamise ettepanek
 - ootussaare rajamise ettepanek
 - haljasala rajamise ettepanek
 - teekattemärgistuse ettepanek

Liikluslahendus OÜ
 Töid ja teenuseid
 Töid ja teenuseid
 Töid ja teenuseid

Töö nr:	051869	Kuupäev:	15.05.2018
Projekti nimetus:	Puistee tn - Põllu tn - Aruküla tee - Ujala tn ühendustee ristmiku eskiislahendus	Leht:	Lehti
Joonise nimetus:	Puistee ja Ujala tn ühendustee lahendusvariant	Mööd:	1 : 500

MTR reg: ELK 000020, ETK 000284

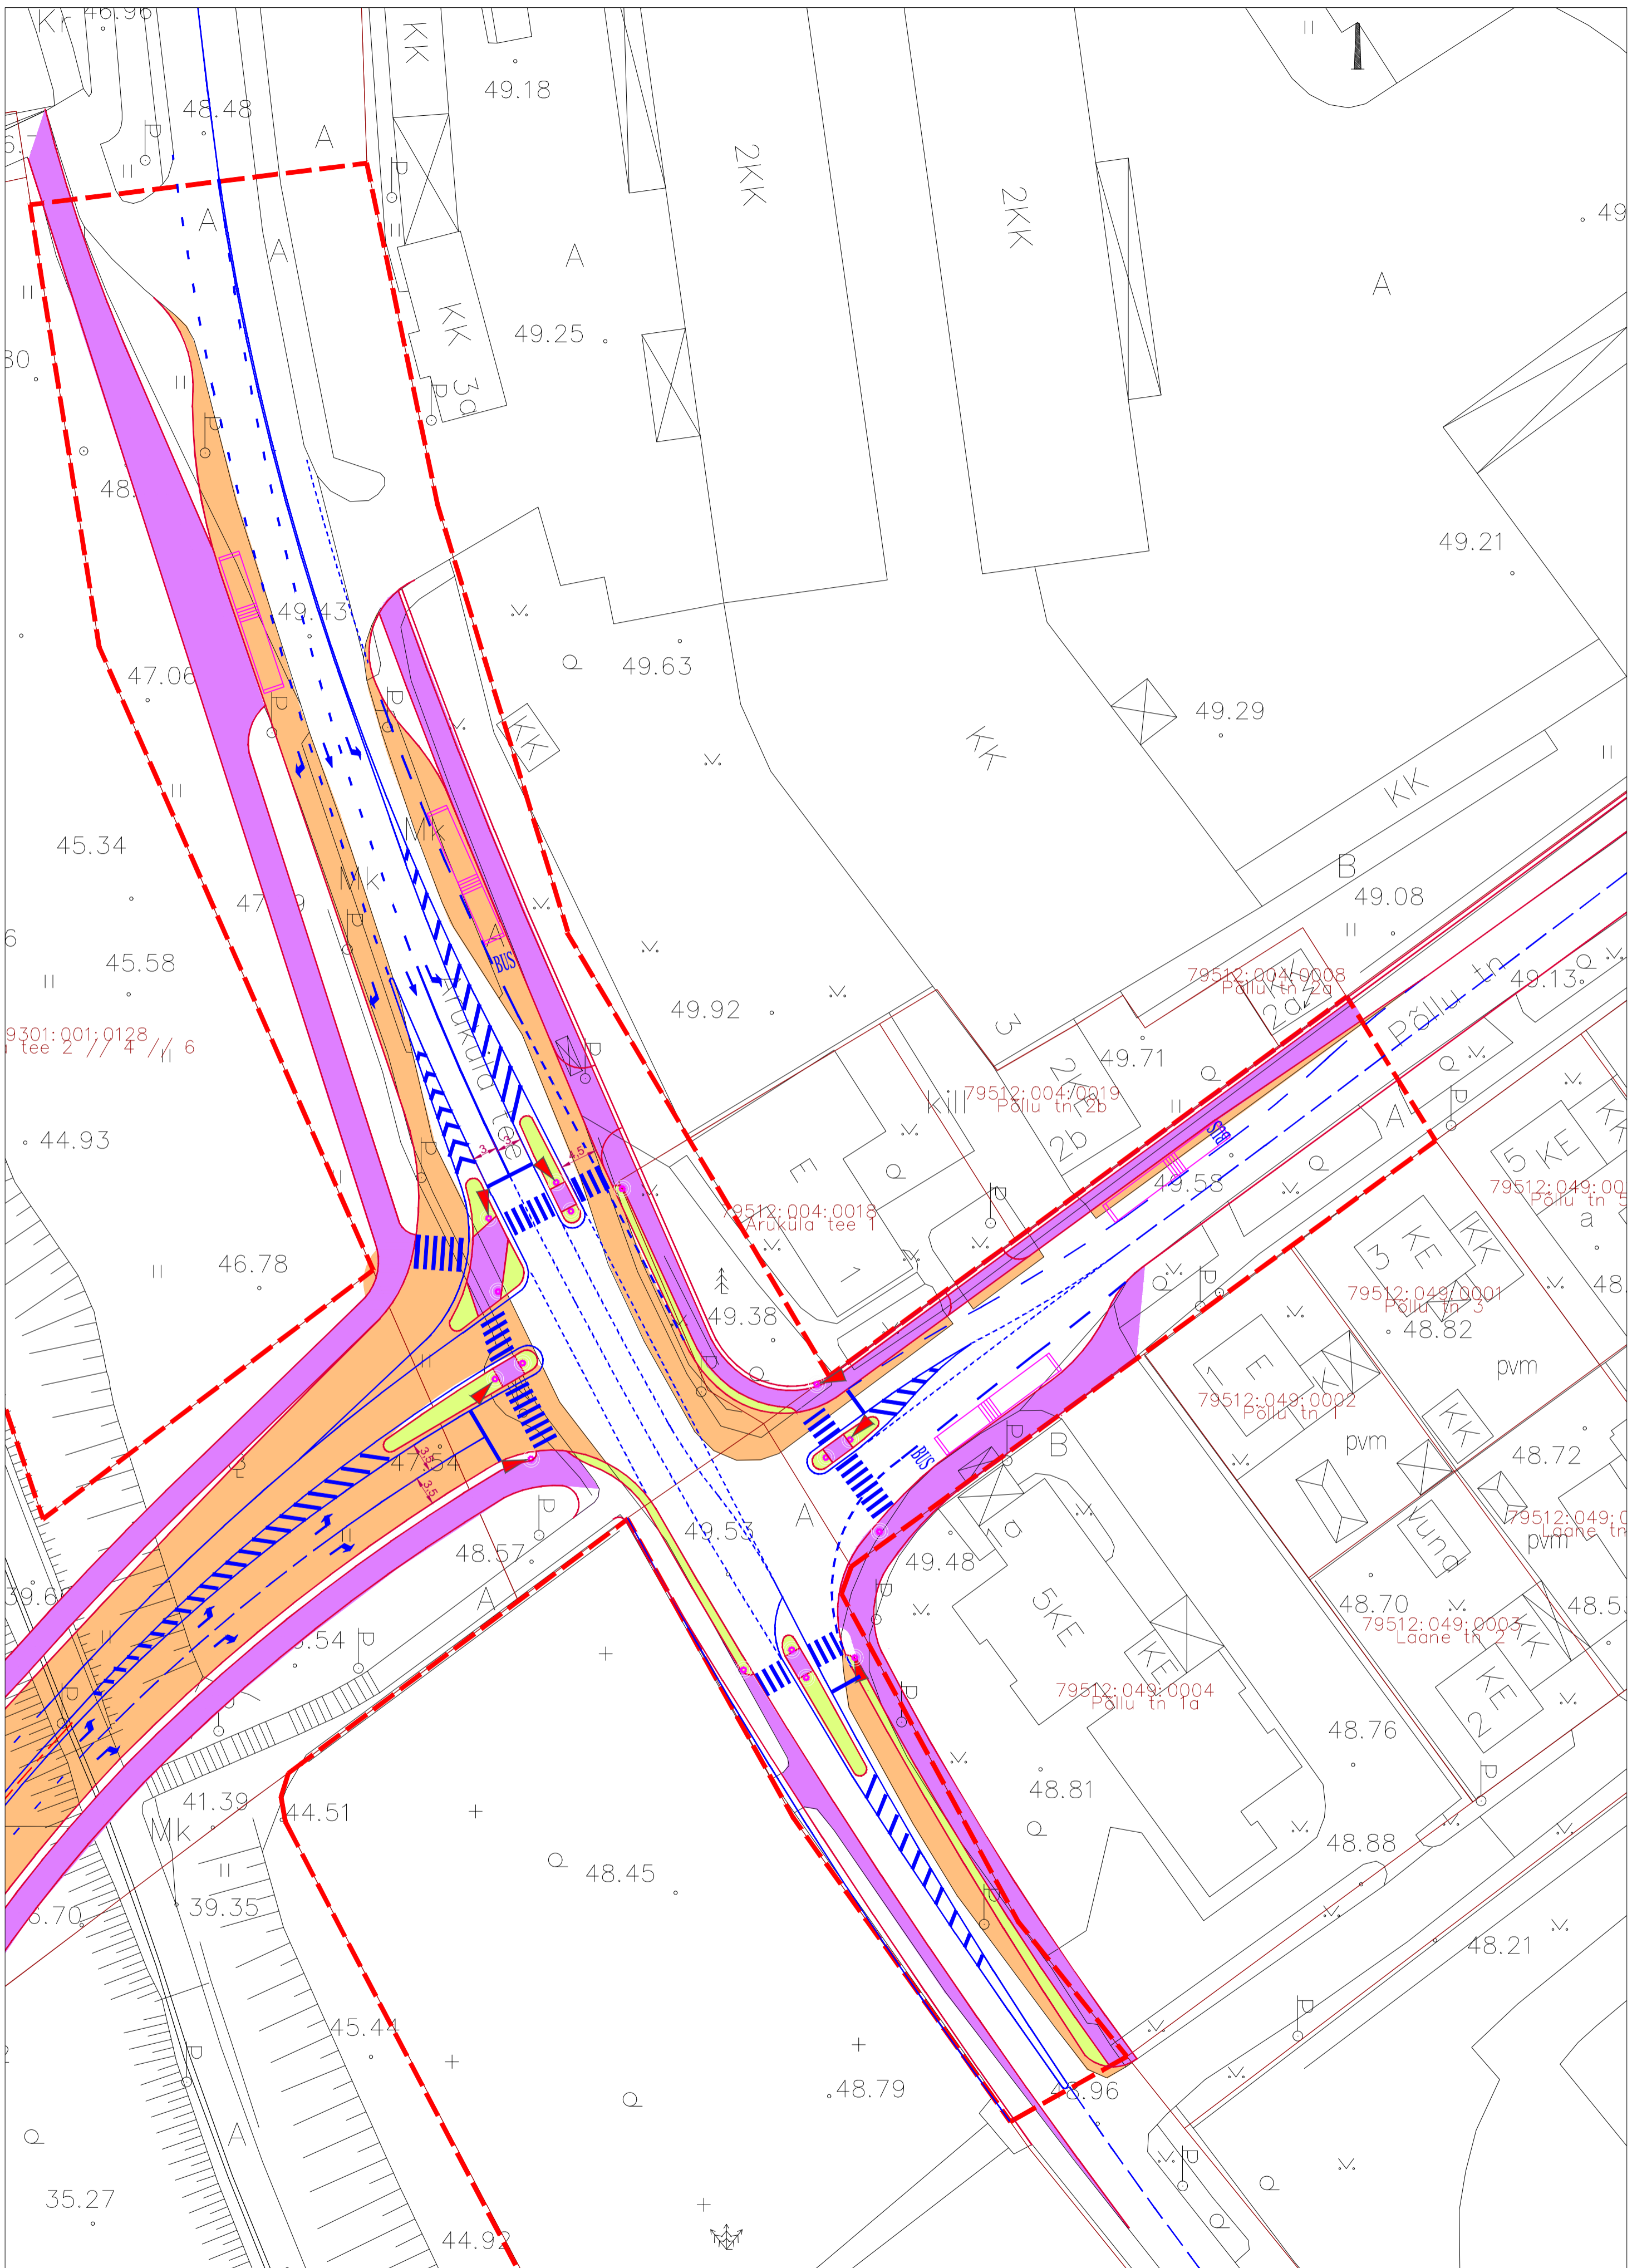

Märkus: Arvestusliku auton ristmike kujundamisel on arvestatud 18 m pikkuse liigendussiga

- LEPPEMÄRGID**
- sõidutee rajamise ettepanek
 - kergliiklustee rajamise ettepanek
 - ohutussaare rajamise ettepanek
 - haljasala rajamise ettepanek
 - teekattemärgistuse ettepanek



Liikluslahendus OÜ
 Ettevõtte aadress: Järgi 60536 Tartu, Tartumaa.
 Tel: +372 32 38 767
 E-mail: info@liikluslahendus.com
 koduleht: http://www.liikluslahendus.com/

Tellijä: **Tartu Linnavalitsuse LPMK osakond**
 lpmko@raad.tartu.ee

Koostas: S. Sannik

MTR reg: ELK 00020, ETK 000284


Töö nr: **051869**

Projekti nimetus:
 Puiestee tn - Põllu tn - Aruküla tee - Ujula tn ühendustee ristmikuala eskiislahendus

Joonise nimetus:
 Puiestee ja Ujula tn ühendusteega lahendusvariant

Kuupäev
 15.05.2018

Leht	Lehti
2	4
Mõõt	1 : 500

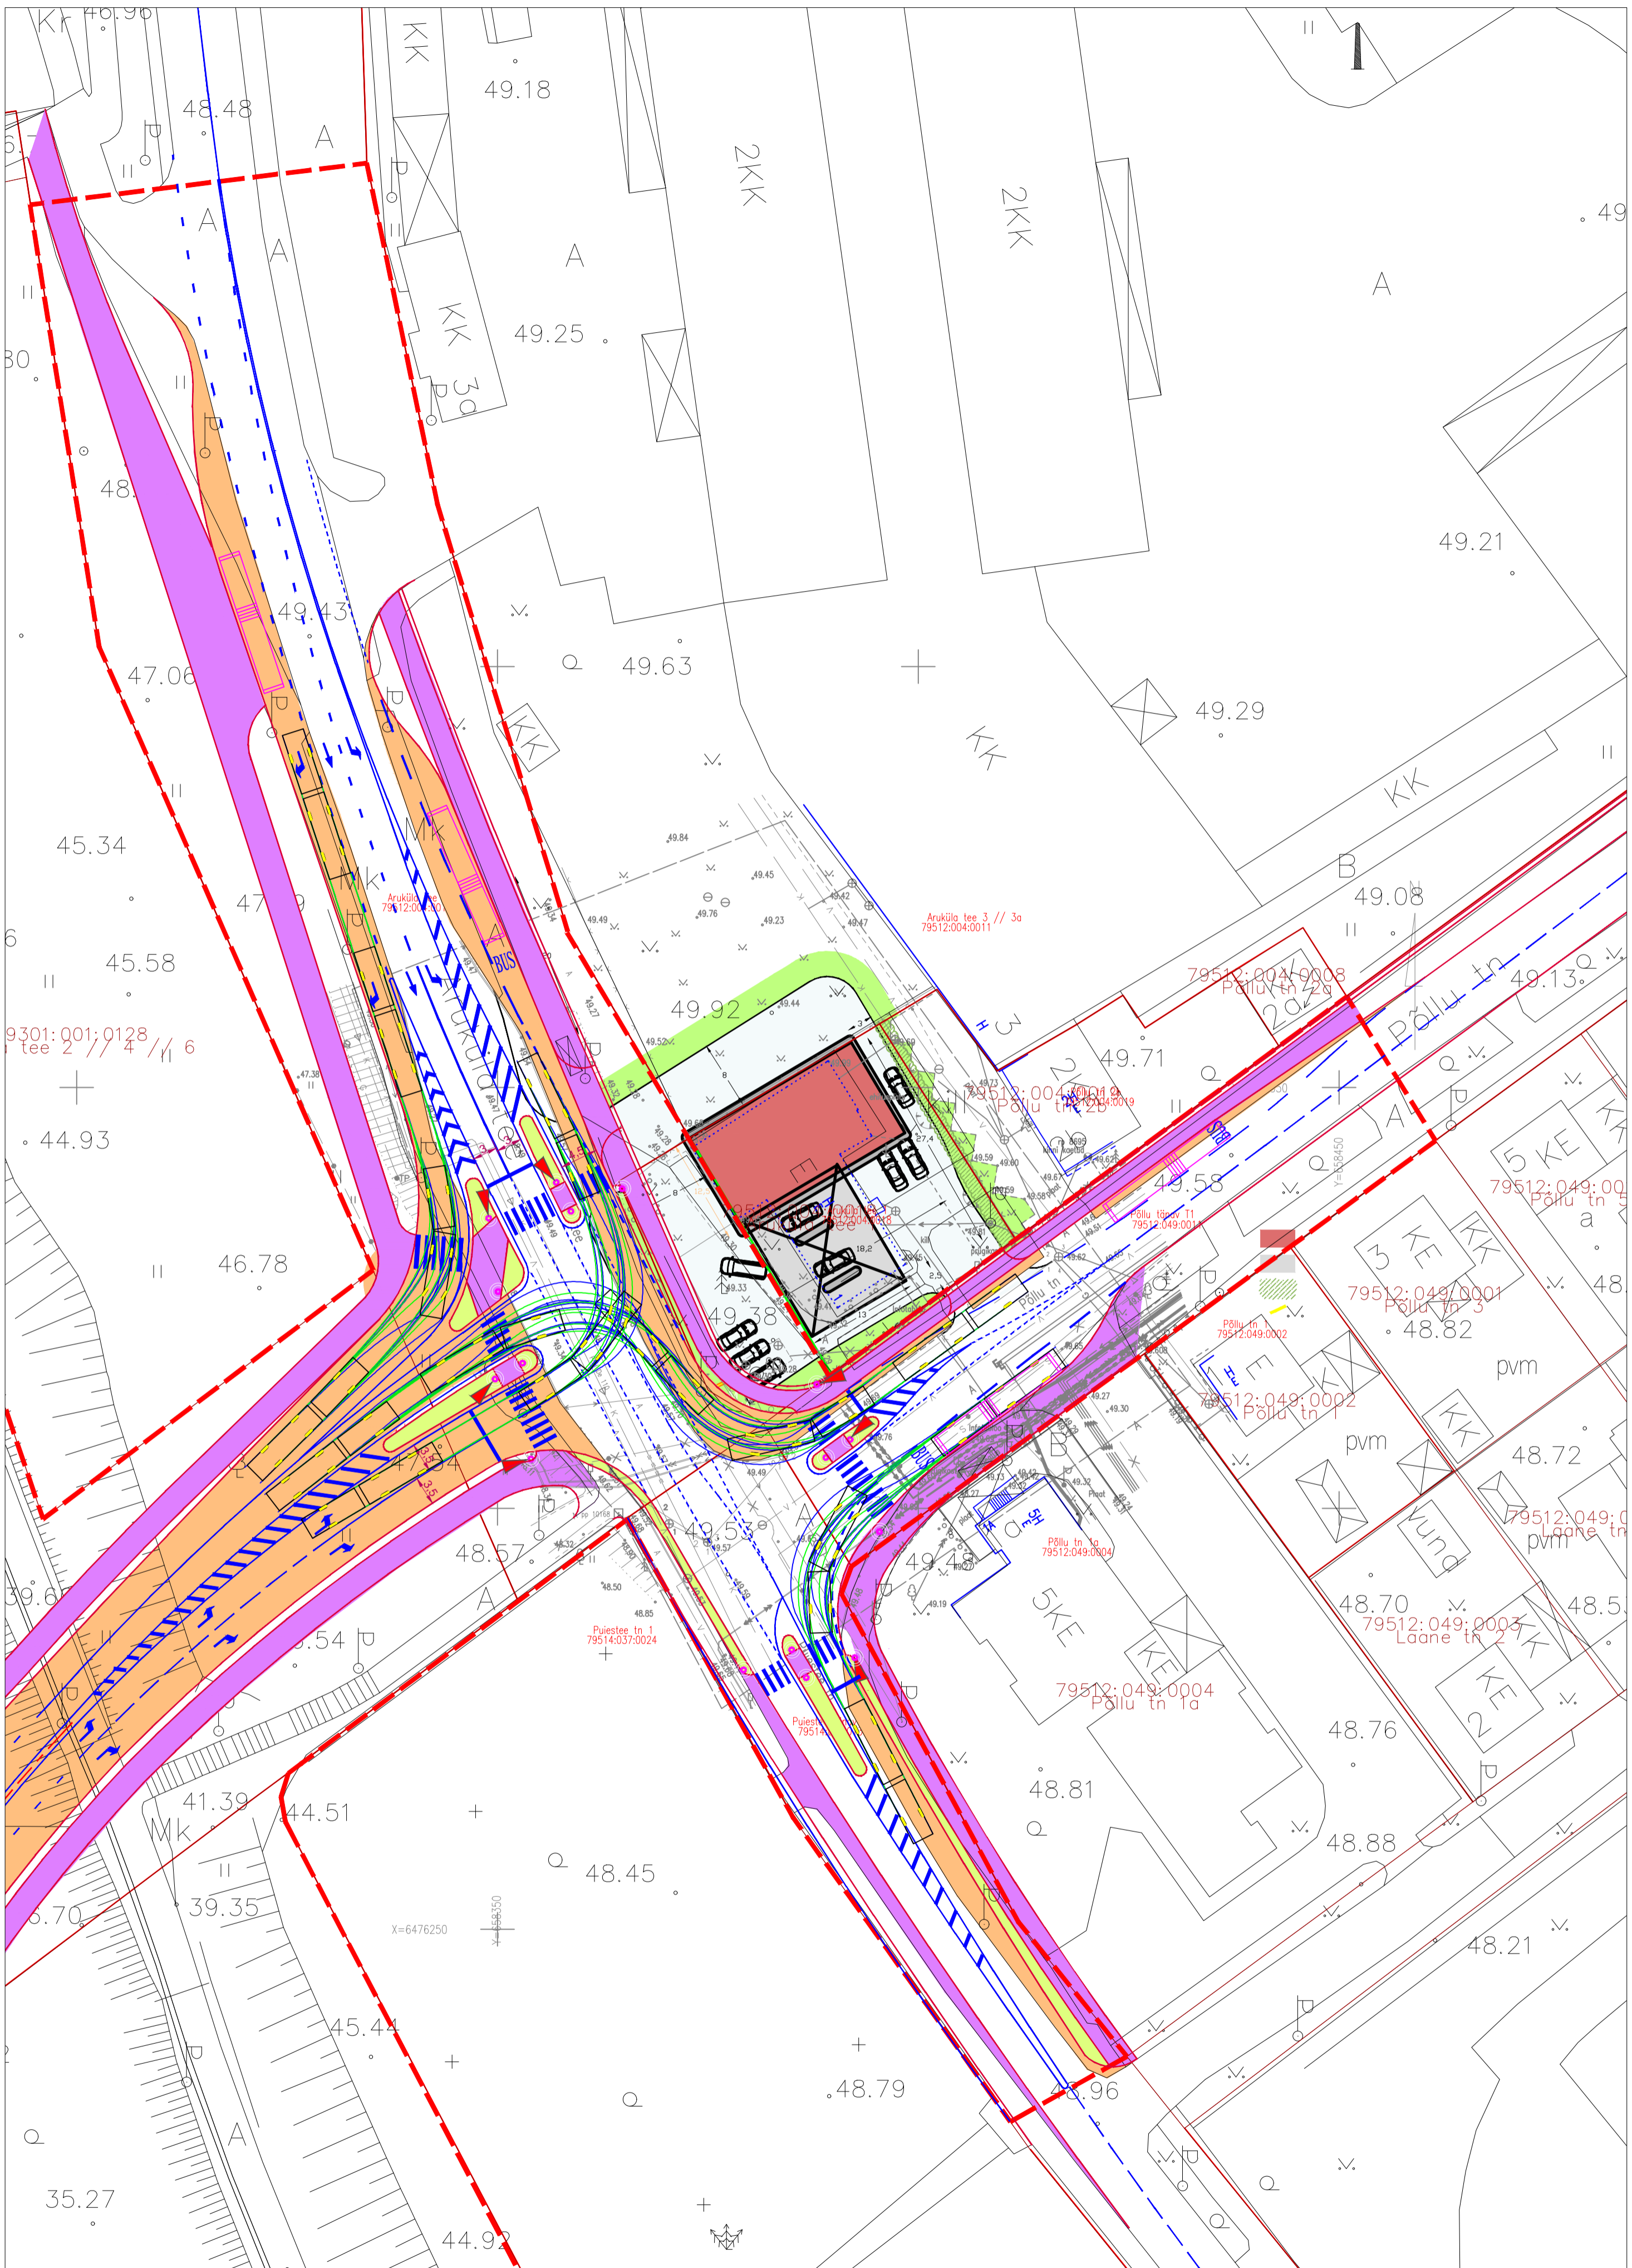

Märkus: Arvestusliku autonoma ristmike kujundamisel on arvestatud 18 m pikkuse liigendussiga

- LEPPEMÄRGID**
- sõidutee rajamise ettepanek
 - kergliiklustee rajamise ettepanek
 - ohutussaare rajamise ettepanek
 - haljasala rajamise ettepanek
 - teekattemärgistuse ettepanek


Liikluslahendus OÜ
 Ettevõtte aadress: Jätku küla 60536 Tartu, Tartumaa.
 Tel: +372 52 38 767
 E-mail: info@liikluslahendus.com
 koduleht: http://www.liikluslahendus.com/

Tellija: **Tartu Linnavalitsuse LPMK osakond**
 lpmko@raad.tartu.ee

Koostas: S. Sannik

MTR reg: ELK 00020, ETK 000284

Töö nr:	051869	Kuupäev:	15.05.2018
Projekti nimetus:	Puiestee tn - Põllu tn - Aruküla tee - Ujula tn ühendustee ristmikuala eskiislahendus	Lehti:	4
Joonise nimetus:	Puiestee ja Ujula tn ühendusteega lahendusvariant	Mõõt:	1 : 500

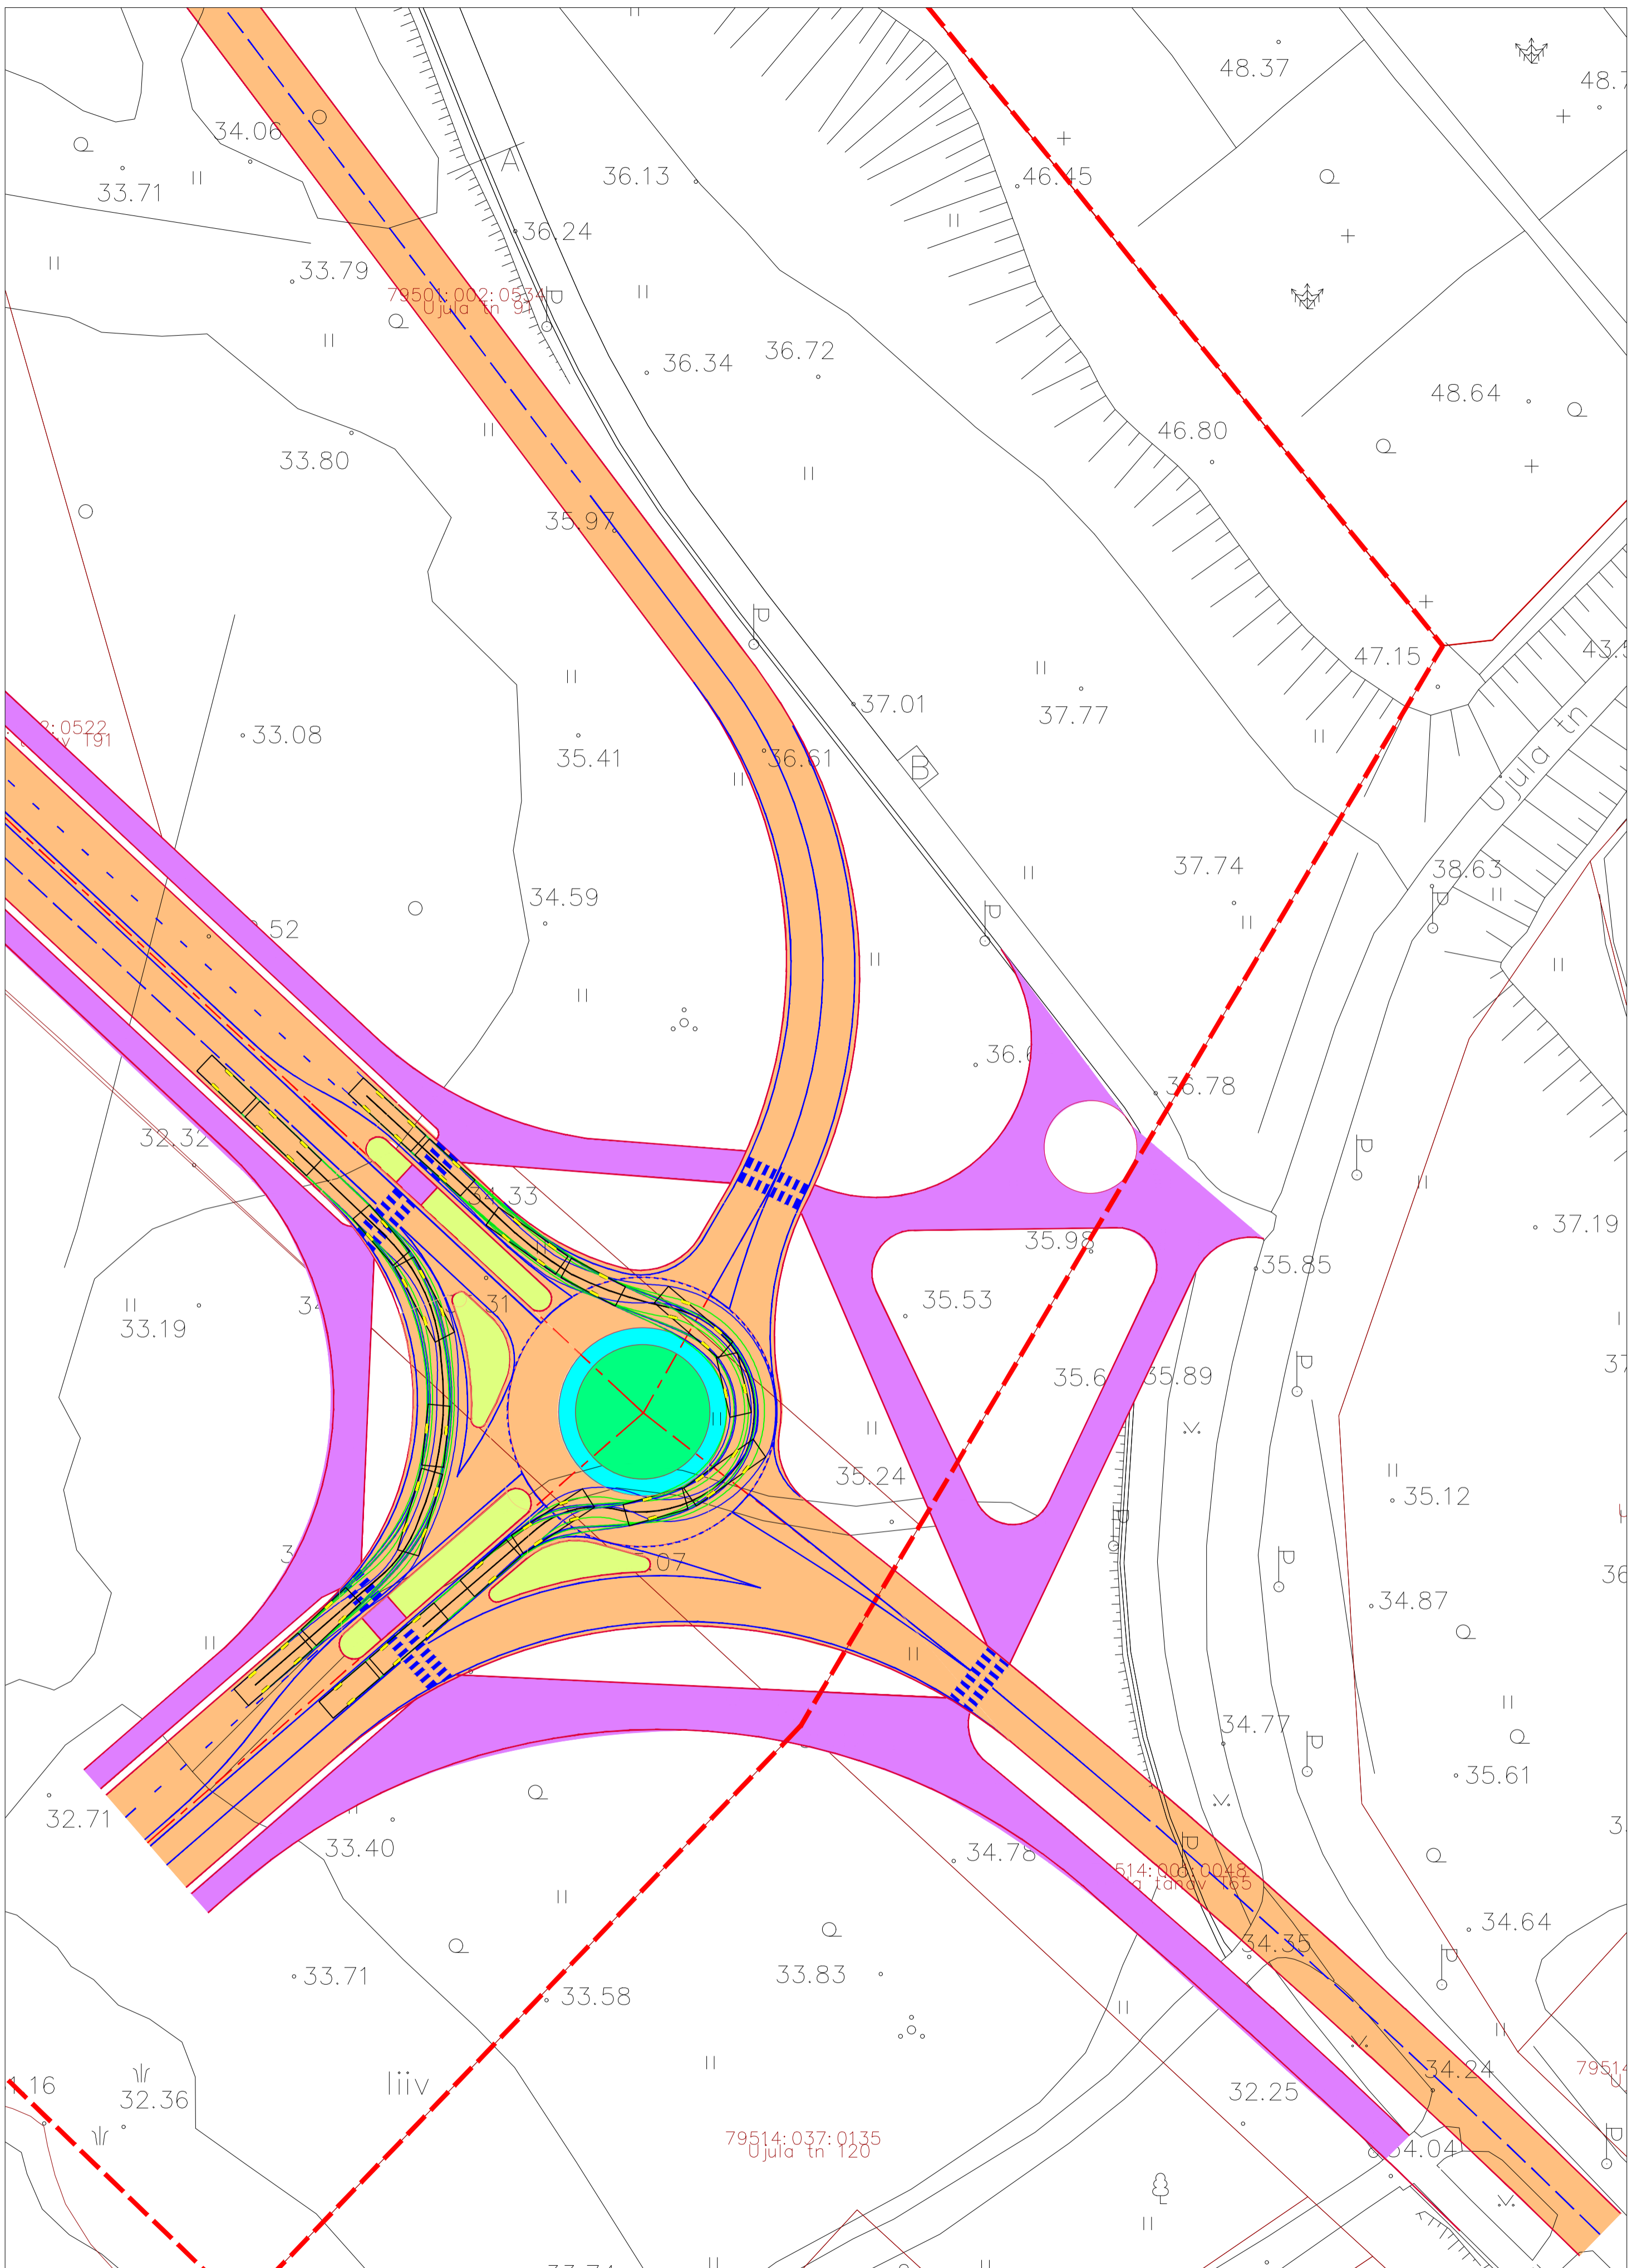

Märkus: Arvestusliku autonoma ristmike kujundamisel on arvestatud 18 m pikkuse liigendussiga

- LEPPEMÄRGID**
- sõidutee rajamise ettepanek
 - kergliiklustee rajamise ettepanek
 - ohutussaare rajamise ettepanek
 - haljasala rajamise ettepanek
 - teekattemärgistuse ettepanek

Liikluslahendus OÜ
 Ettevõtte aadress: Ujula tee 60/56 Tartu, Tartumaa.
 Tel: +372 52 38 707
 E-mail: info@liikluslahendus.com
 koduleht: http://www.liikluslahendus.com/

Tellijä: **Tartu Linnavalitsuse LPMK osakond**
 lpmko@raad.tartu.ee

Koostas: S. Sannik

MTR reg: ELK 000020, ETK 000284

Töö nr:	051869	Kuupäev:	15.05.2018
Projekti nimetus:	Puiestee tn - Põllu tn - Aruküla tee - Ujula tn ühendustee ristmikuala eskiislahendus	Lehti:	4
Joonise nimetus:	Puiestee ja Ujula tn ühendusteega lahendusvariant	Mõõt:	1 : 500