


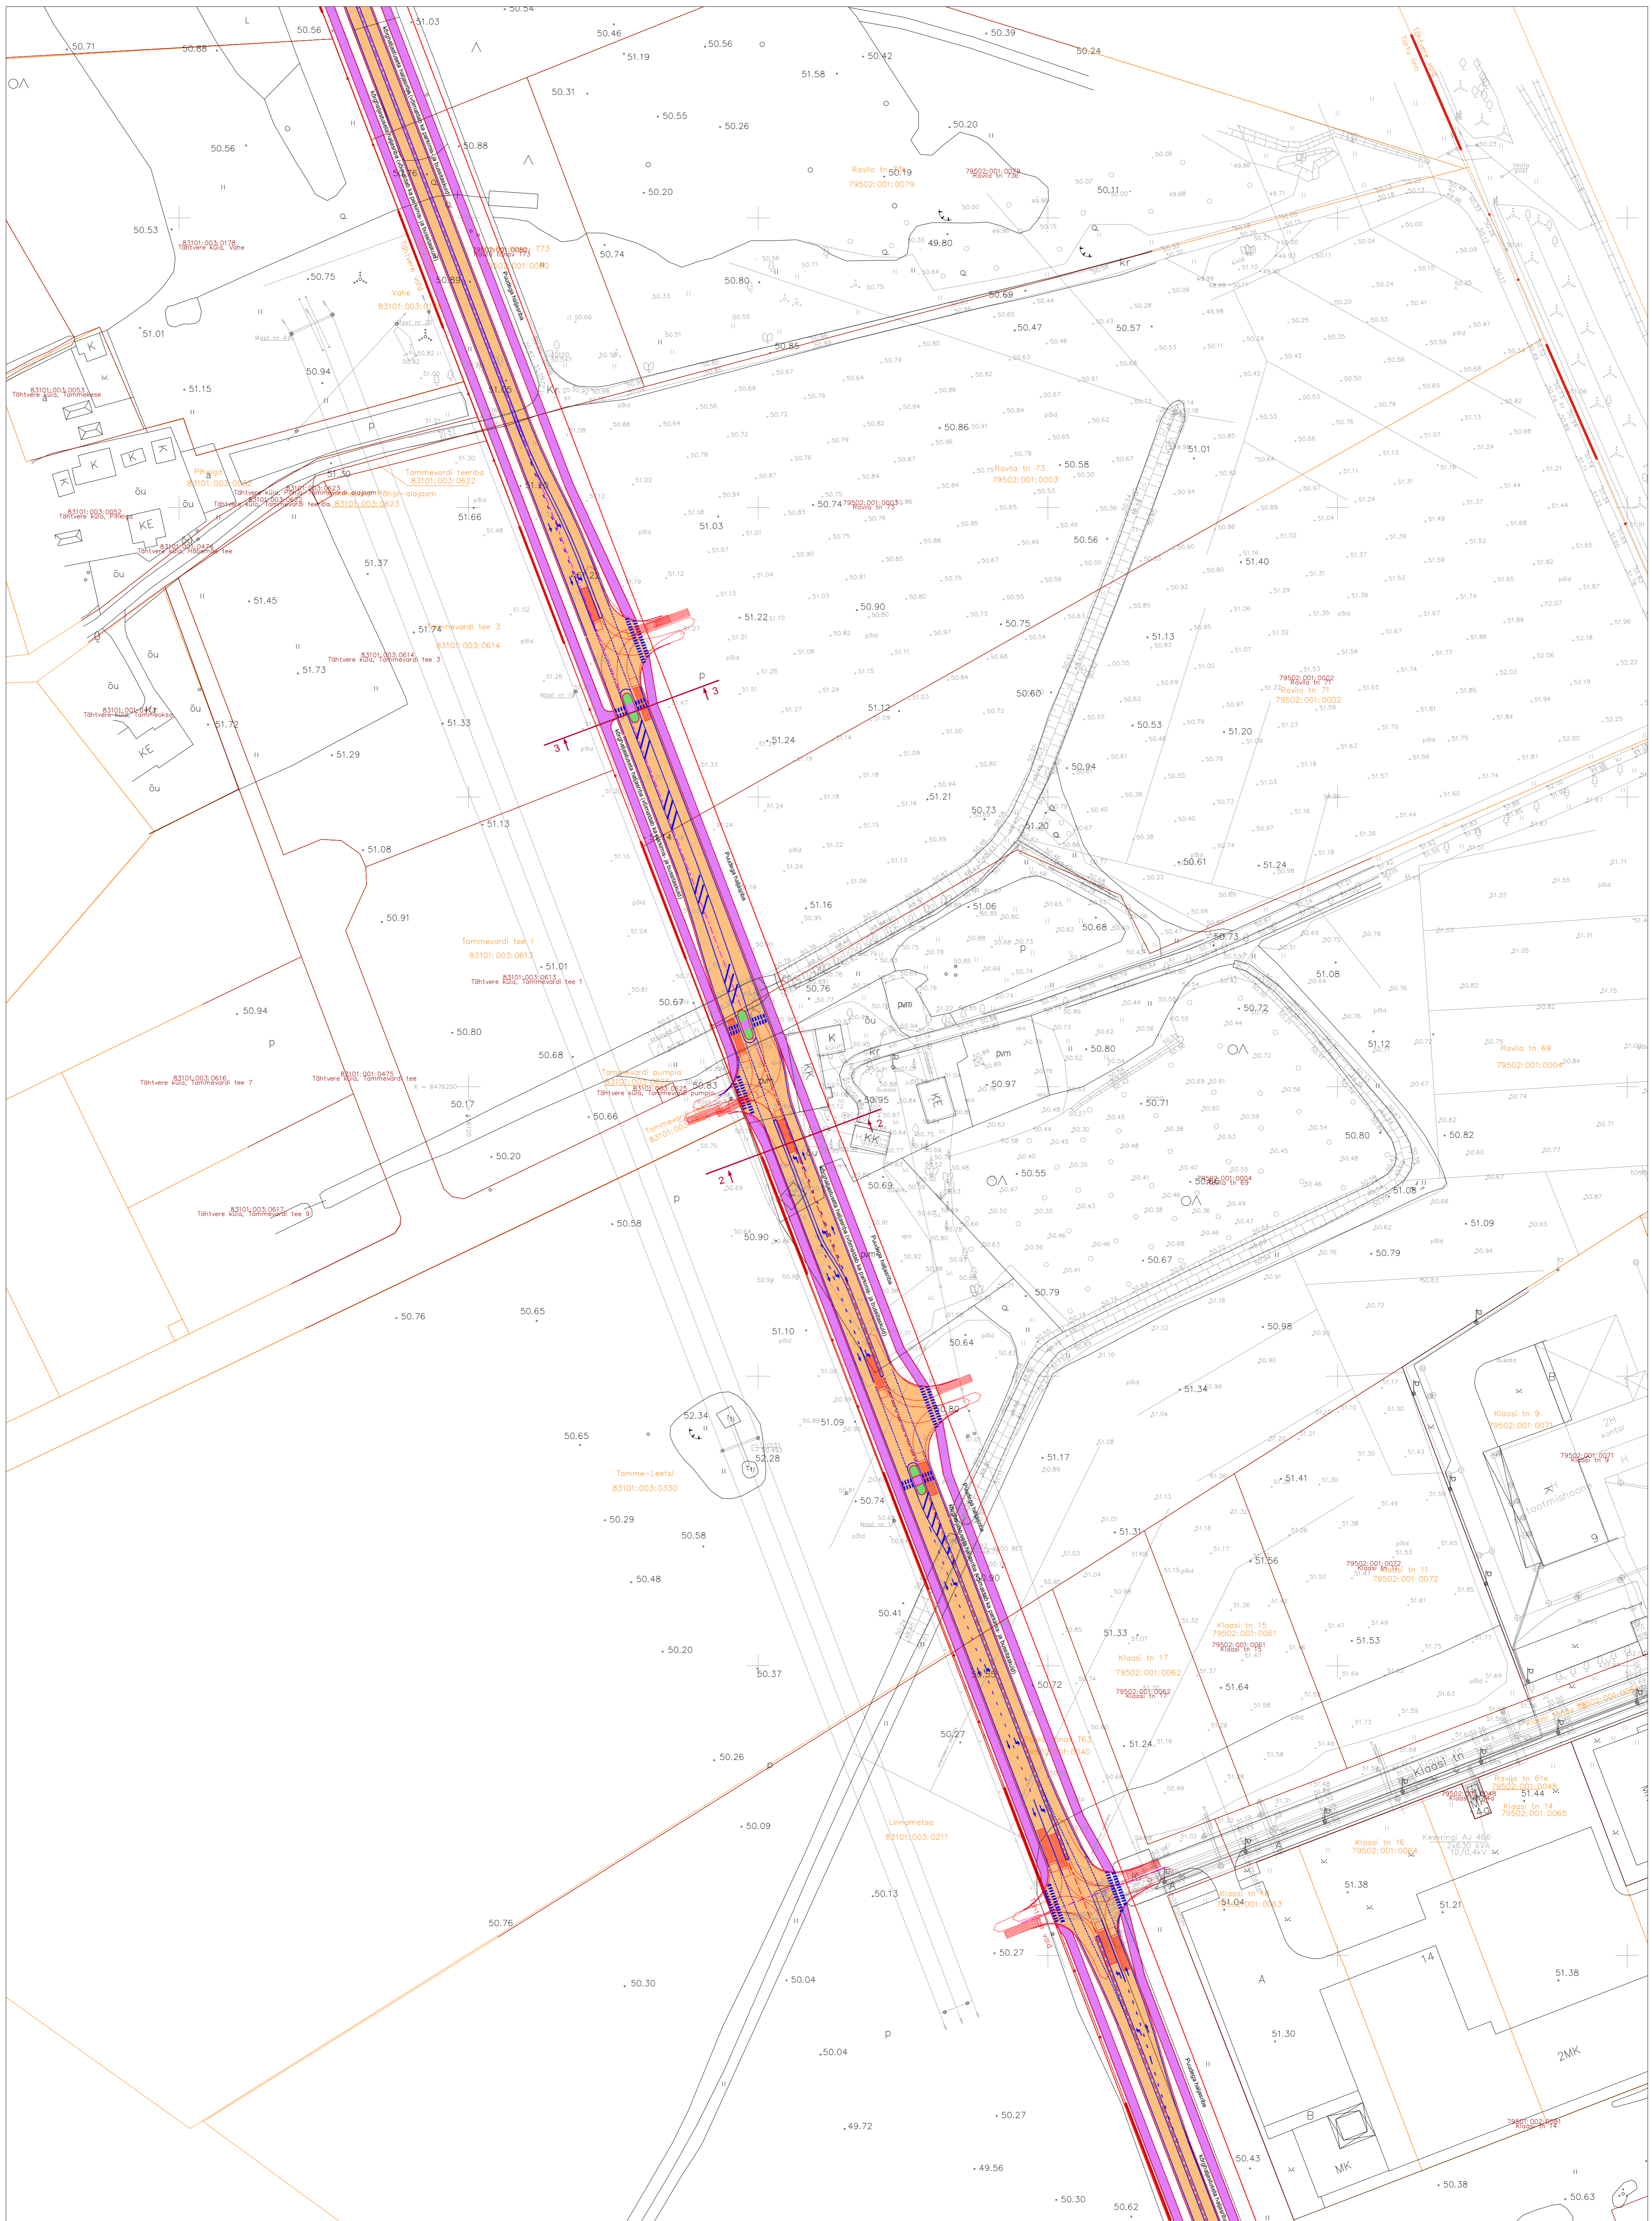

- LEPPEMÄRGID**
- ..... olemasolev teekattemärgistus
  - ..... teekattemärgistuse ettepanek
  - sõidutee rajamise ettepanek
  - kergliiklustee rajamise ettepanek
  - ohutussaare rajamise ettepanek


<b>Liikluslahendus OÜ</b> <small>Riismetsa, Veeu küla 00338 Tartu vald, tel: +372 52 38 707</small> <small>E-mail: info@liikluslahendus.com</small> <small>kooslahe: http://www.liikluslahendus.com/</small>		Töö nr: <b>051834</b>	Kuupäev <b>30.06.2018.a.</b>
Tellija: <b>Tartu Linnavalitsuse LPMK osakond</b> E-mail: raad.tartu.ee Koostas: <b>S. Sannik</b>	Projekti nimetus: <b>Ravila tänava liikluskorralduslik eskiislahendus V28</b>	Leht <b>1</b>	Lehti <b>5</b>
MTR registreeringud: ELK 000020, ETK 000284	Joonise nr:	Mõõt <b>1 : 1000</b>	Üldjoonis 1




**LEPPEMÄRGID**

- ..... olemasolev teekattemärgistus
- ..... teekattemärgistuse ettepanek

- sõidutee rajamise ettepanek
- kergliiklustee rajamise ettepanek
- ohutusaare rajamise ettepanek


 <b>Liiklusahendus OÜ</b> Ploomea, Veeu küla 00338 Tartu, tel: +372 52 38 707 E-mail: info@liiklusahendus.com Kooslahe: http://www.liiklusahendus.com/		Too nr:	051834	Kuupäev 30.06.2018.a.
Tellijä:	Tartu Linnavalitsuse LPMK osakond lpmko@raad.tartu.ee	Projekti nimetus:	Ravila tänava liikluskorralduslik eskiislahendus V28	Leht 2 Mõõt 1 : 1000
Koostas:	S. Sannik	Joonise nr:		Üldjoonis 2
MTR registreeringud: ELK 00020, ETK 000284				

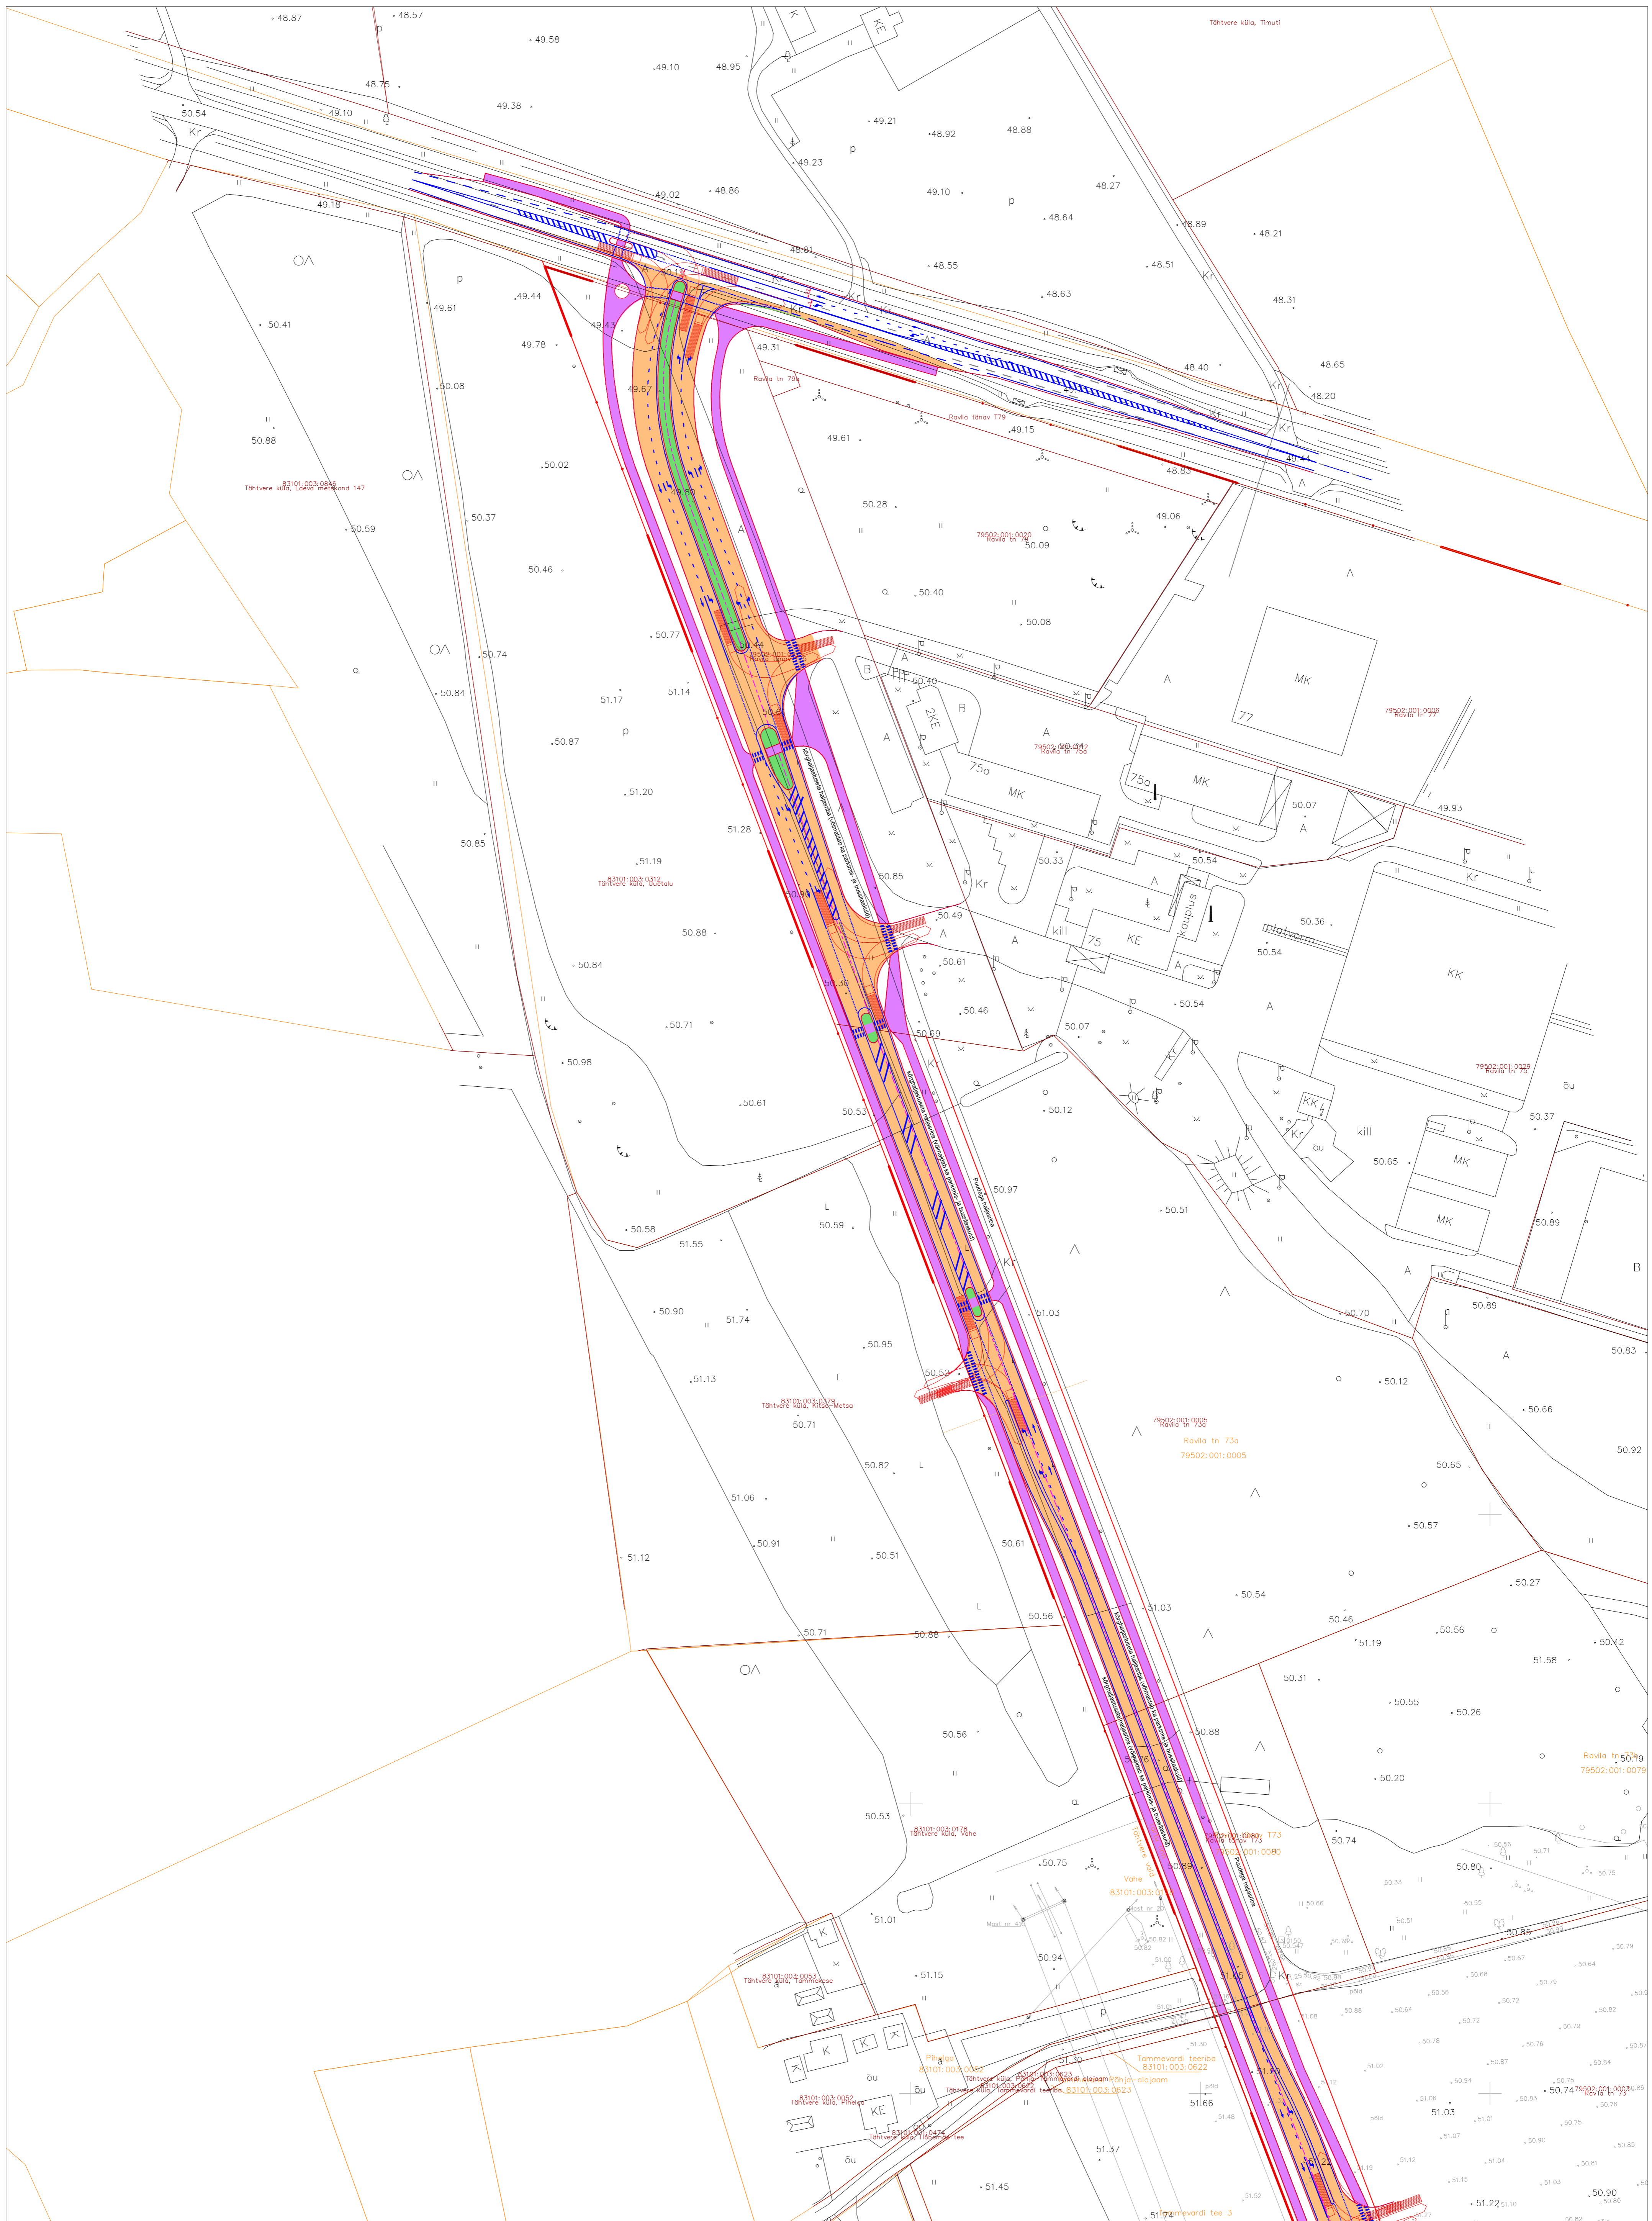

**LEPPEMÄRGID**

- ..... olemasolev teekattemärgistus
- ..... teekattemärgistuse ettepanek
- ..... sõidutee rajamise ettepanek
- ..... kergliikustee rajamise ettepanek
- ..... ohutussaare rajamise ettepanek

<b>Liiklusahendus OÜ</b> <small>Ristmetsa, Veeu küla 00338 Tartu, tel: +372 52 38 707          E-mail: info@liiklusahendus.com          Kooslahe: http://www.liiklusahendus.com/</small>		Töö nr: <b>051834</b>	Koopäev <b>30.06.2018.a.</b>
Tellija: <b>Tartu Linnavalitsuse LPMK osakond</b> E-post: raad.tartu@ee		Projekti nimetus: <b>Ravila tänava liikuskorralduslik eskiislahendus V28</b>	
Koostas: <b>S. Sannik</b>		Joonise nr: _____ Üldjoonis 3	
MTR registreeringud: ELK 000020, ETK 000284		Leht <b>3</b> / Lehti <b>5</b> Mõõt <b>1 : 500</b>	

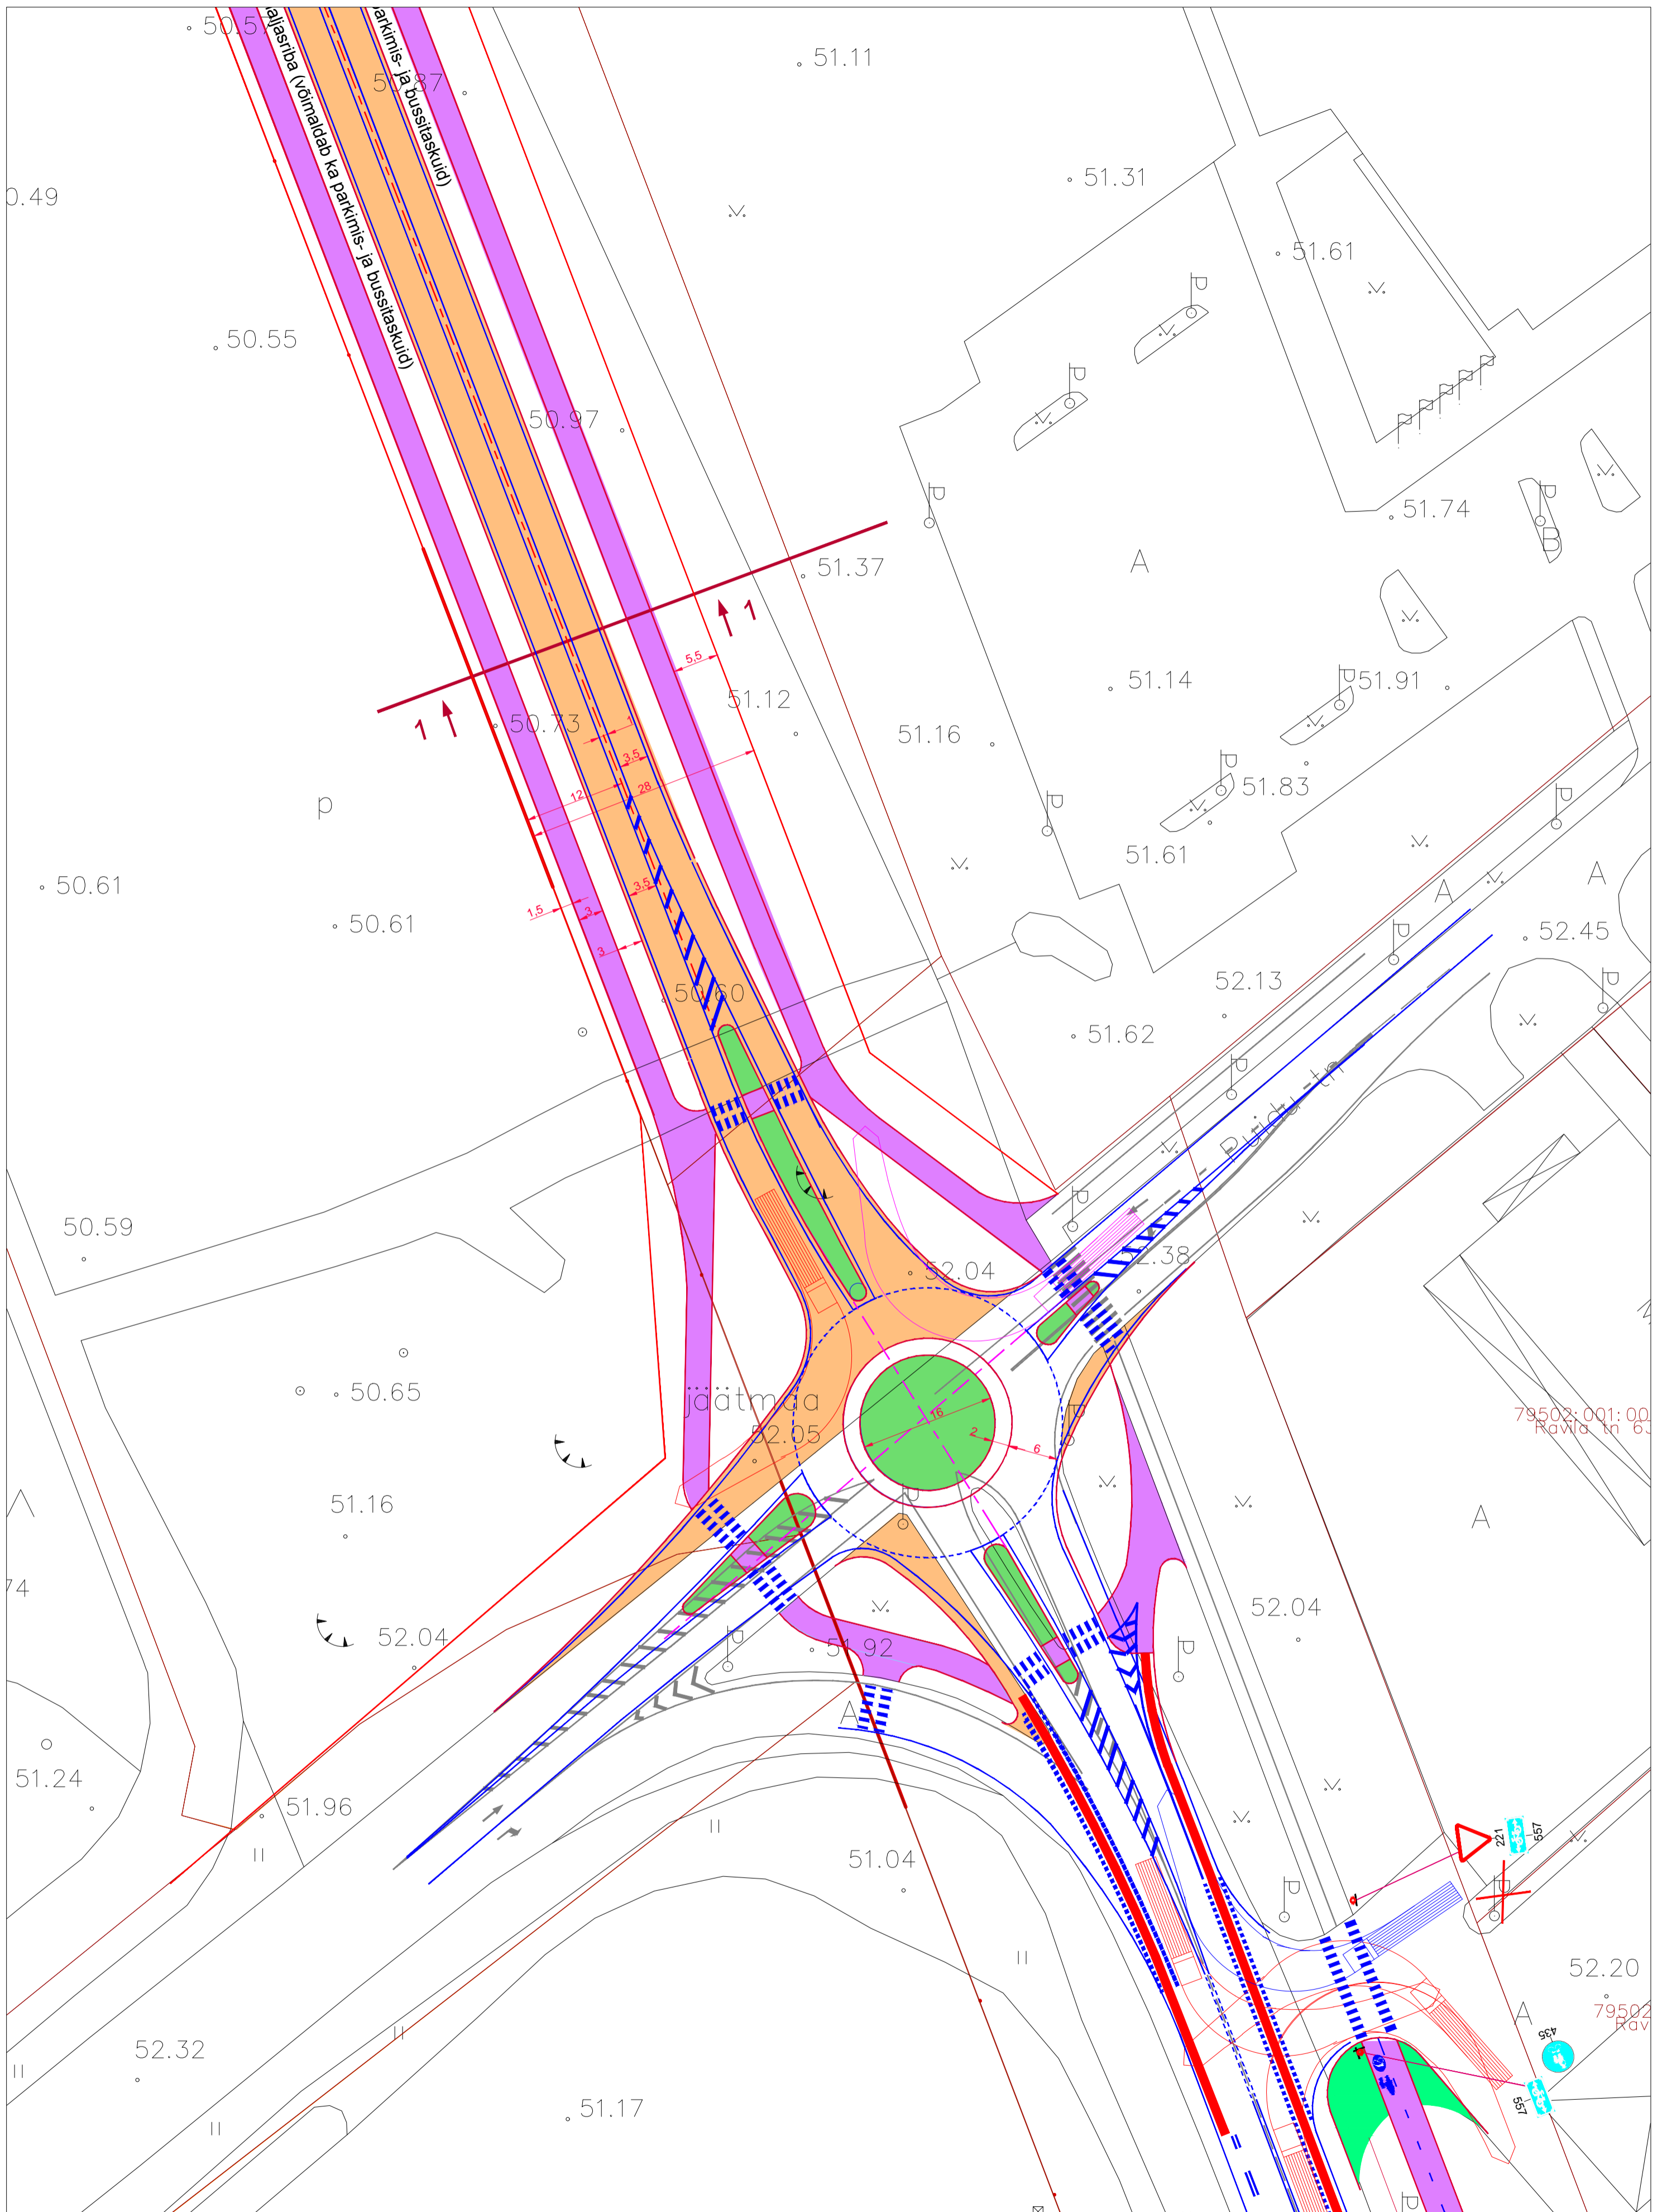

LEPPEMÄRGID

- ..... olemasolev teekattemärgistus
- ..... teekattemärgistuse ettepanek

- sõidutee rajamise ettepanek
- kergliiklustee rajamise ettepanek
- ohutussaare rajamise ettepanek



**Liikluslahendus OÜ**  
 Ristimetsa, Vedu küla 60536 Tartu vald, tel: +372 52 38 707  
 E-mail: info@liikluslahendus.com  
 koduleht: http://www.liikluslahendus.com/

Tellijaja: **Tartu Linnavalitsuse LPMK osakond**  
 lpmko@raad.tartu.ee

Koostas: S. Sannik

MTR registreeringud: ELK 000020, ETK 000284


Töö nr: 051834

Projekti nimetus:  
 Ravila tänava liikluskorralduslik eskiislahendus  
 V28

Joonise nr: Ravila tn ja Puidu tn ristmik


Kuupäev  
 30.06.2018.a.

Leht	Lehti
4	5
Mõõt	1 : 500

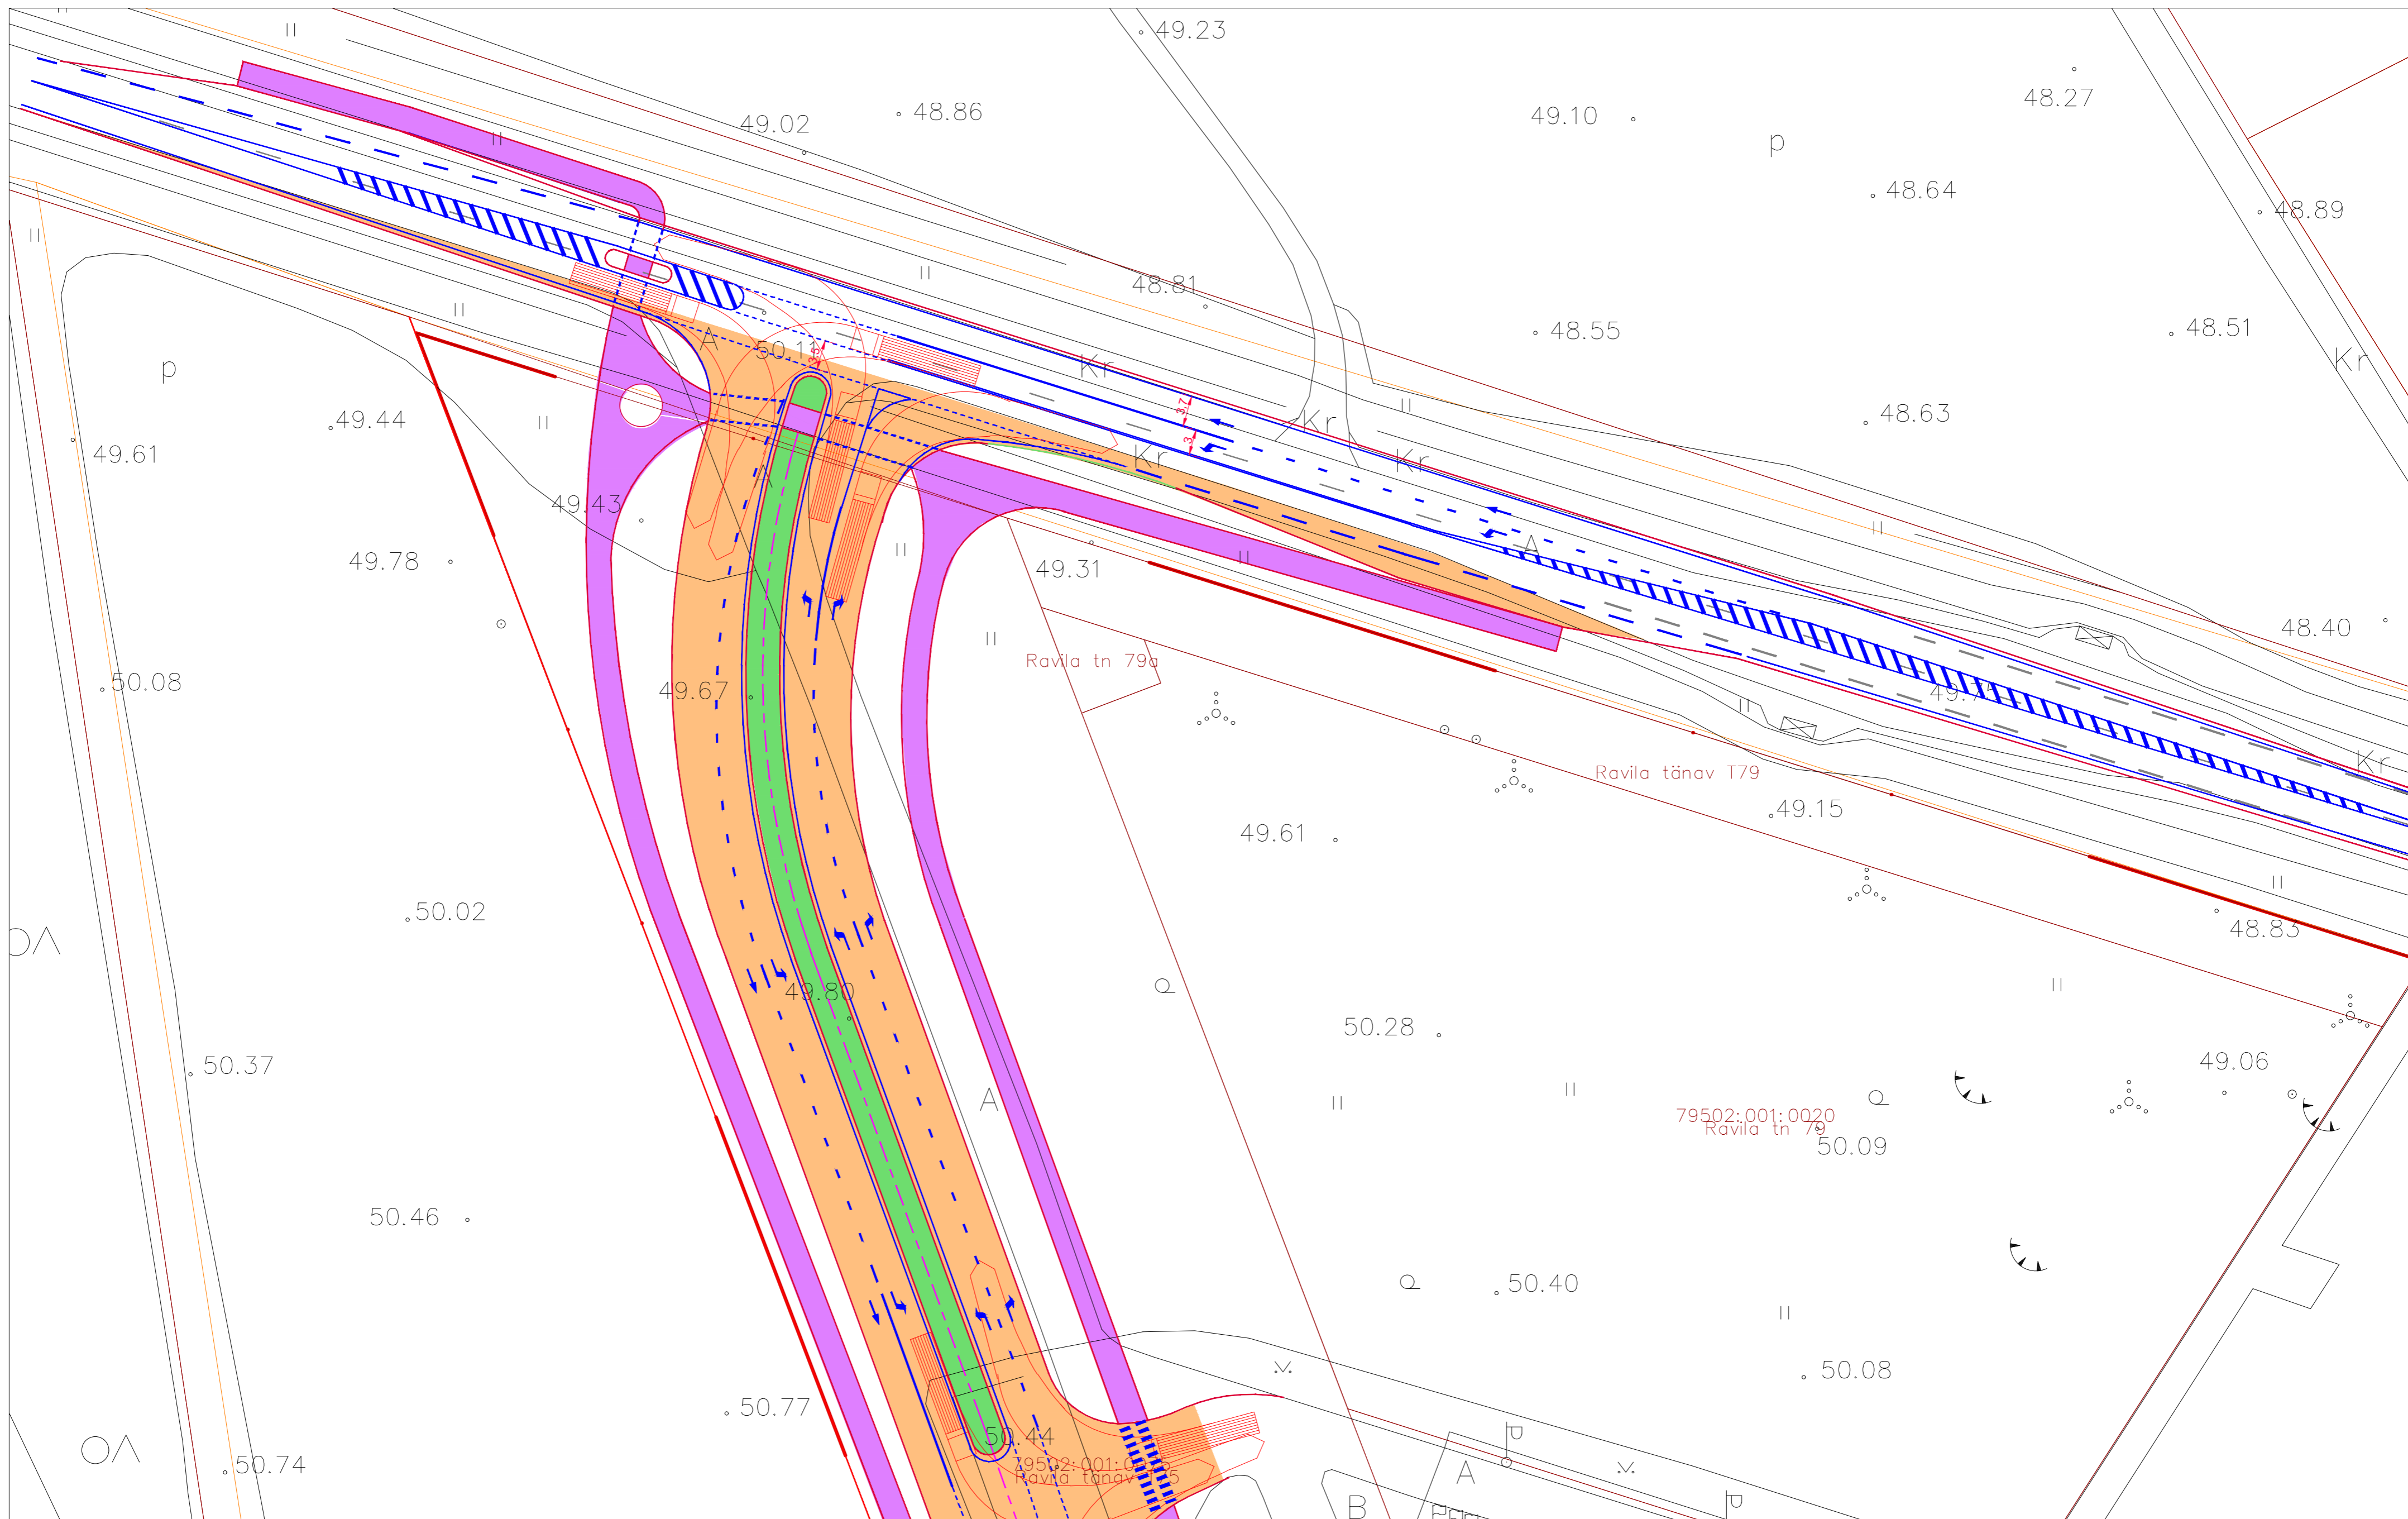

LEPPEMÄRGID

- ..... olemasolev teekattemärgistus
- ..... teekattemärgistuse ettepanek
- sõidutee rajamise ettepanek
- kergliiklustee rajamise ettepanek
- ohutussaare rajamise ettepanek

 <b>Liikluslahendus OÜ</b> <small>Ristimetsa, Vedu küla 60536 Tartu vald, tel: +372 52 38 707          E-mail: info@liikluslahendus.com          koduleht: http://www.liikluslahendus.com/</small>	Töö nr:	051834	Kuupäev:	30.06.2018.a.	
	Tellija: <b>Tartu Linnavalitsuse LPMK osakond</b> <small>lpmko@raad.tartu.ee</small>	Projekti nimetus:		Leht	Lehti
Koostas: <b>S. Sannik</b>	Ravila tänava liikluskorralduslik eskiislahendus V28		1	2	
MTR registreeringud: ELK 000020, ETK 000284			Joonise pr:	Ravila tn ja riigitee nr 40 Tartu Tiksoja ristmik	
			Mõõt	1 : 500	