


LEPPEMÄRGID		Liikluslahendus OÜ		Töö nr:	Kuupäev
.....	olemasolev teekattemärgistus	■	sõidutee rajamise ettepanek	185001	24.01.2019.a.
.....	teekattemärgistuse ettepanek	■	kõnnitee (kergliiklustee) rajamise ettepanek		Leht
.....	perspektiivne kergliiklustee	■	tõistetud ülekäigu rajamise ettepanek		1
.....	foori-, liiklusemärgi-, tänavavalgustusposti võimalik asukoht	■	ohutussaree rajamise ettepanek		Mõõt
		■	hajasala rajamise ettepanek		1 : 500

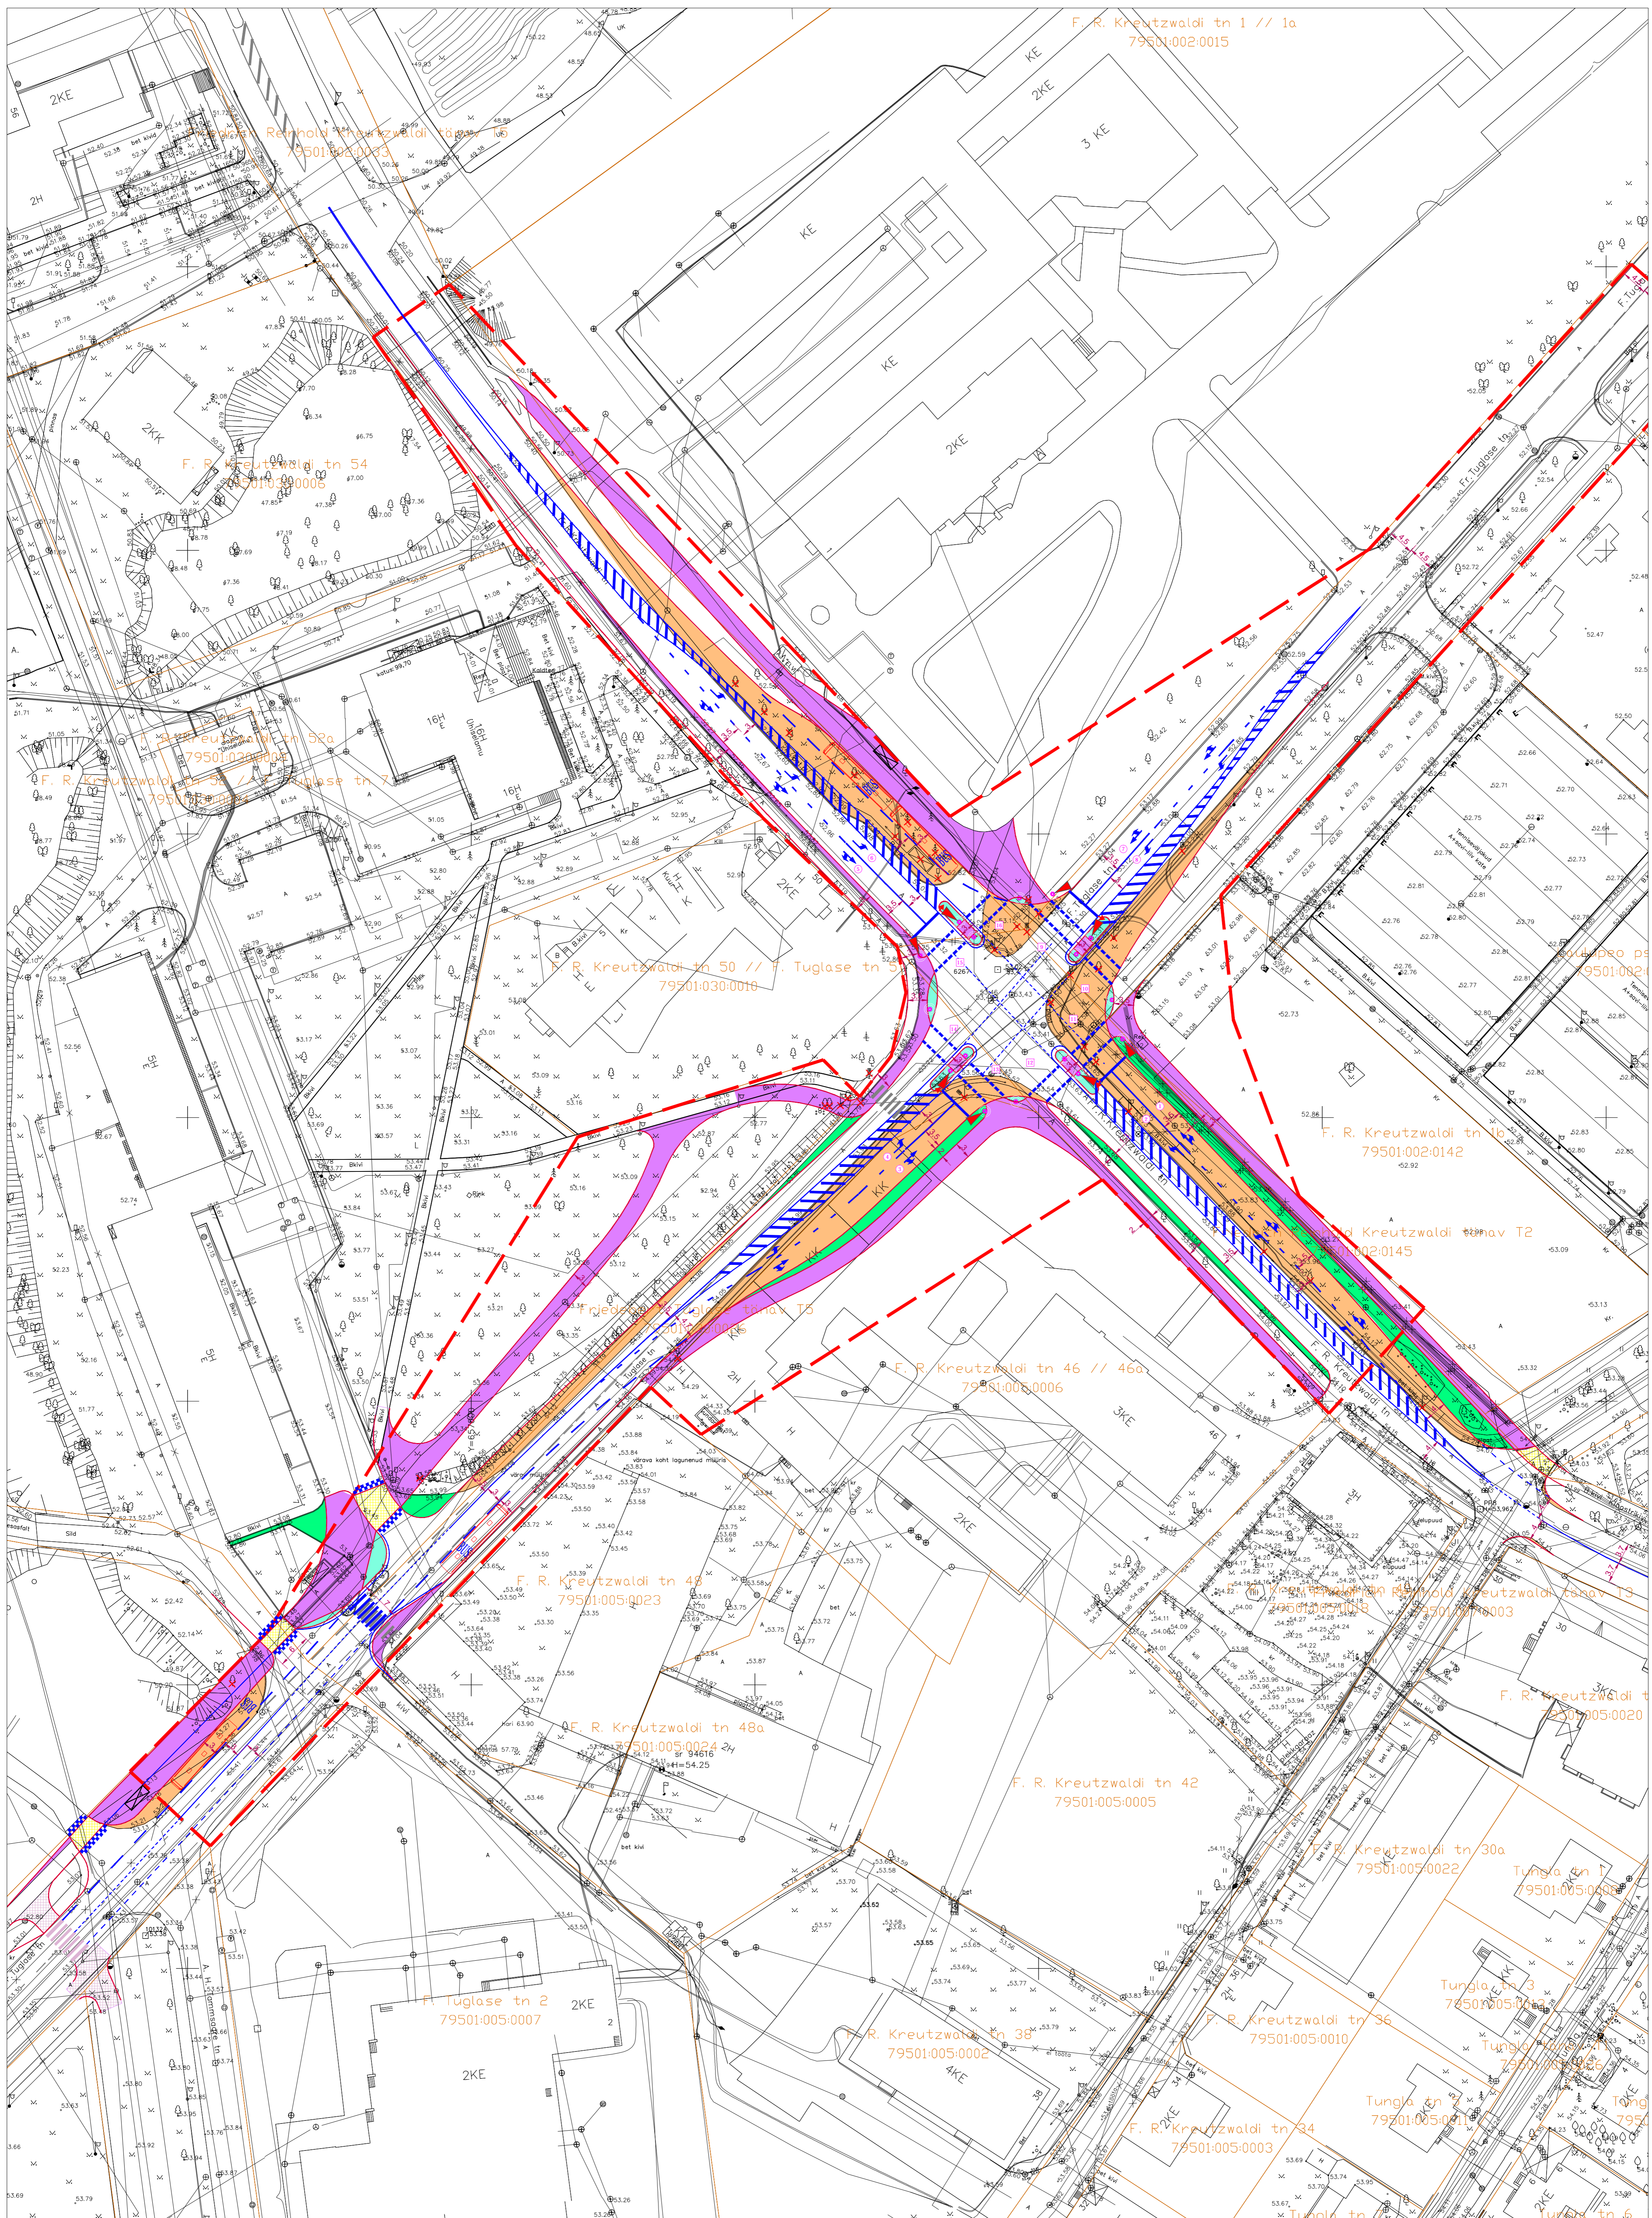
  

Tellijä: Tartu Linnavalitsus LPMKO Raekoja plats 3		Projekt nimetus: F. R. Kreutzwaldi - F. Tuglase tänavate ristmiku liikluskorralduse eskiis	
Koostas	S. Sannik	Joonise nimetus: Lahendusvariant V1	
MTR reg: ELK 000020, ETK 000284			



LEPPEMÄRGID		Liikluslahendus OÜ		Töö nr:	Kuupäev
.....	olemasolev teekattemärgistus	.....	sõidutee rajamise ettepanek	185001	24.01.2019.a.
.....	teekattemärgistuse ettepanek	.....	kõnnitee (kergliiklustee) rajamise ettepanek		Leht Leht
.....	perspektiivne kergliiklustee	.....	tõetatud ülekäigu rajamise ettepanek		1 1
.....	foori-, liiklusmärgi-, tänavavalgustusposti võimalik asukoht	.....	ohutussaare rajamise ettepanek		Mõõt 1 : 500
		.....	hajjasala rajamise ettepanek		

<b>Liikluslahendus OÜ</b> <small>Registreeritud kaupmees, registreeritud ettevõtte</small> Tartu Linnavalitsus LPMKO Raekoja plats 3 Koostas S. Sannik MTR reg: ELK 000020, ETK 000284		Töö nr: 185001 Projekti nimetus: F. R. Kreutzwaldi - F. Tuglase tänavate ristimise liikluskorralduse eeskis Joonise nimetus: Lahendusvariant V1 (insenerivõrkudega)	Kuupäev: 24.01.2019.a. Leht: Leht Mõõt: 1 : 500
---	--	---	---

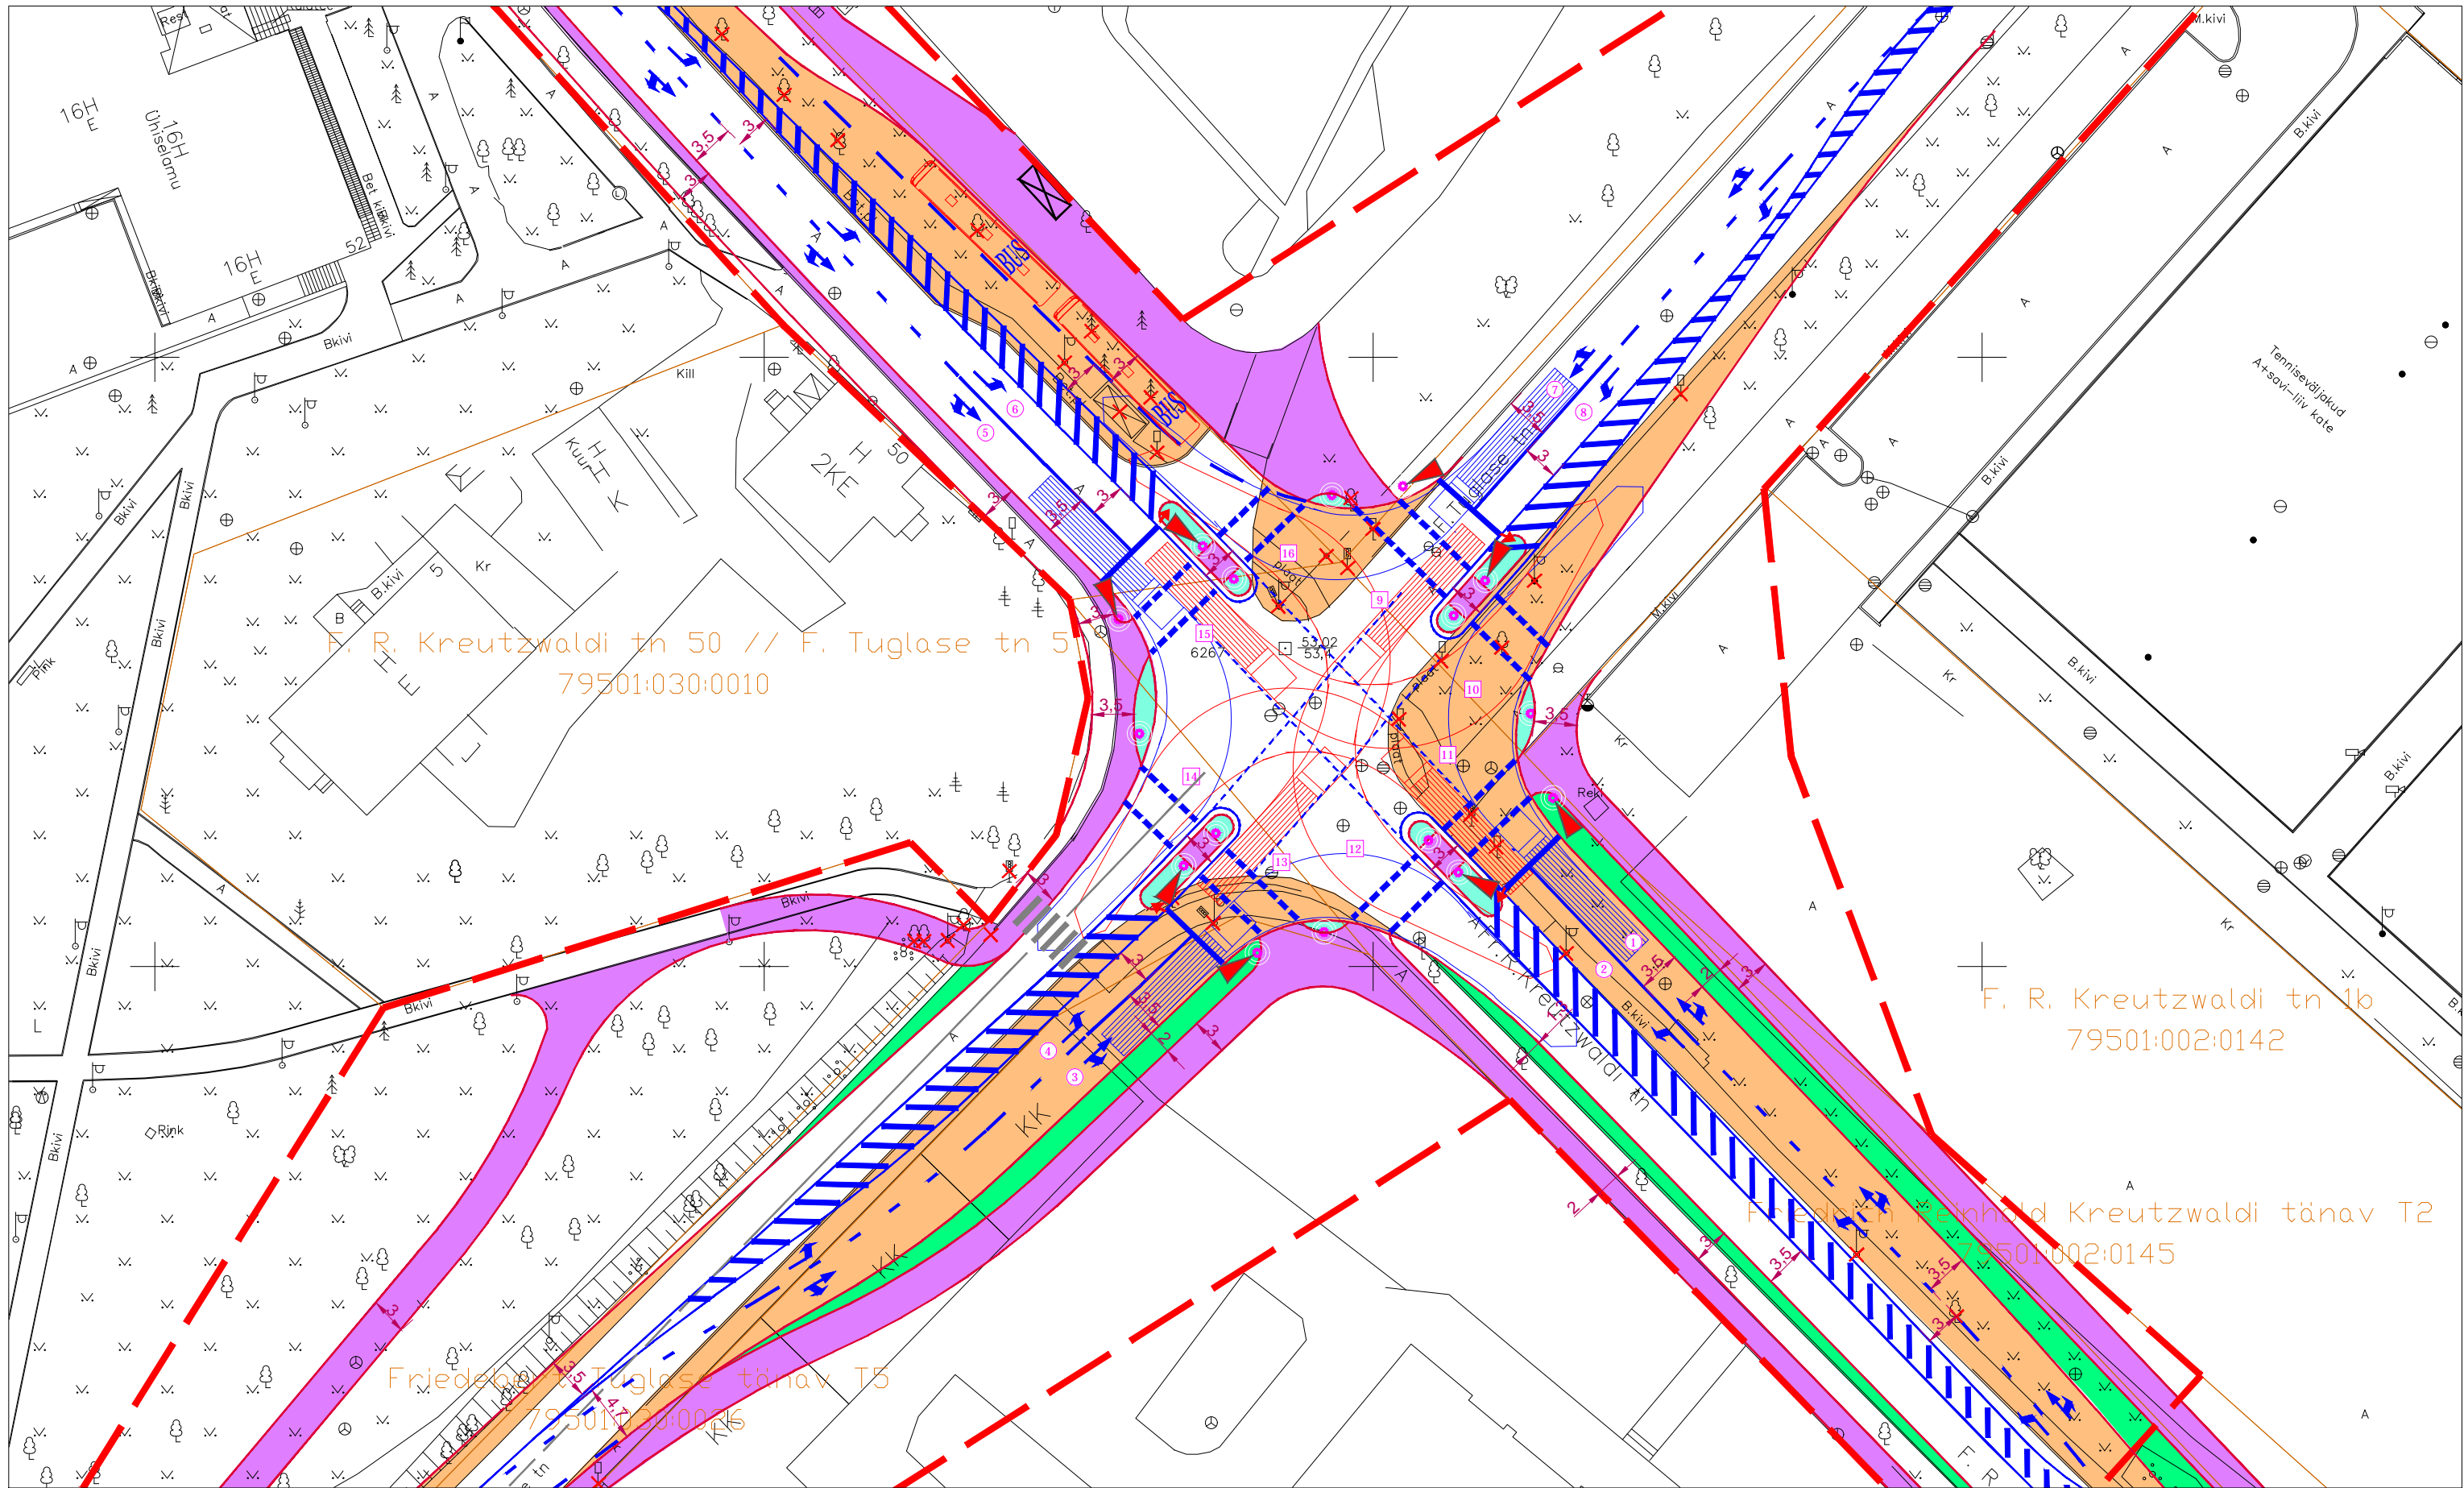

**LEPPEMÄRGID**

- ..... olemasolev teekattemärgistus
- teekattemärgistuse ettepanek
- ||||| perspektiivne kergliiklustee
- foori-, liiklusemärgi-, tänavavalgustusposti võimalik asukoht

- sõidutee rajamise ettepanek
- kõnnitee (kergliiklustee) rajamise ettepanek
- tõstetud ülekäigu rajamise ettepanek
- ohutusaare rajamise ettepanek
- haljasala rajamise ettepanek

**Liikluslahendus OÜ**  
 Ristimetsa, Vedu küla 60536 Tartu vald, Tartumaa,  
 tel: +372 52 38 707  
 E-mail: info@liikluslahendus.com  
 koduleht: http://www.liikluslahendus.com/

Tellija: **Tartu Linnavalitsus LPMKO**  
 Raekoja plats 3

Koostas **S. Sannik**

MTR reg: ELK 000020, ETK 000284

Töö nr: **185001**

Projekti nimetus:  
 F. R. Kreutzwaldi - F. Tuglase tänavate ristmiku liikluskorralduse eskiis

Joonise nimetus:  
 Lahendusvariant V1 ruumivajadustega

Kuupäev  
 24.01.2019.a.

Leht	Lehti
1	1
Mõõt	1 : 500