


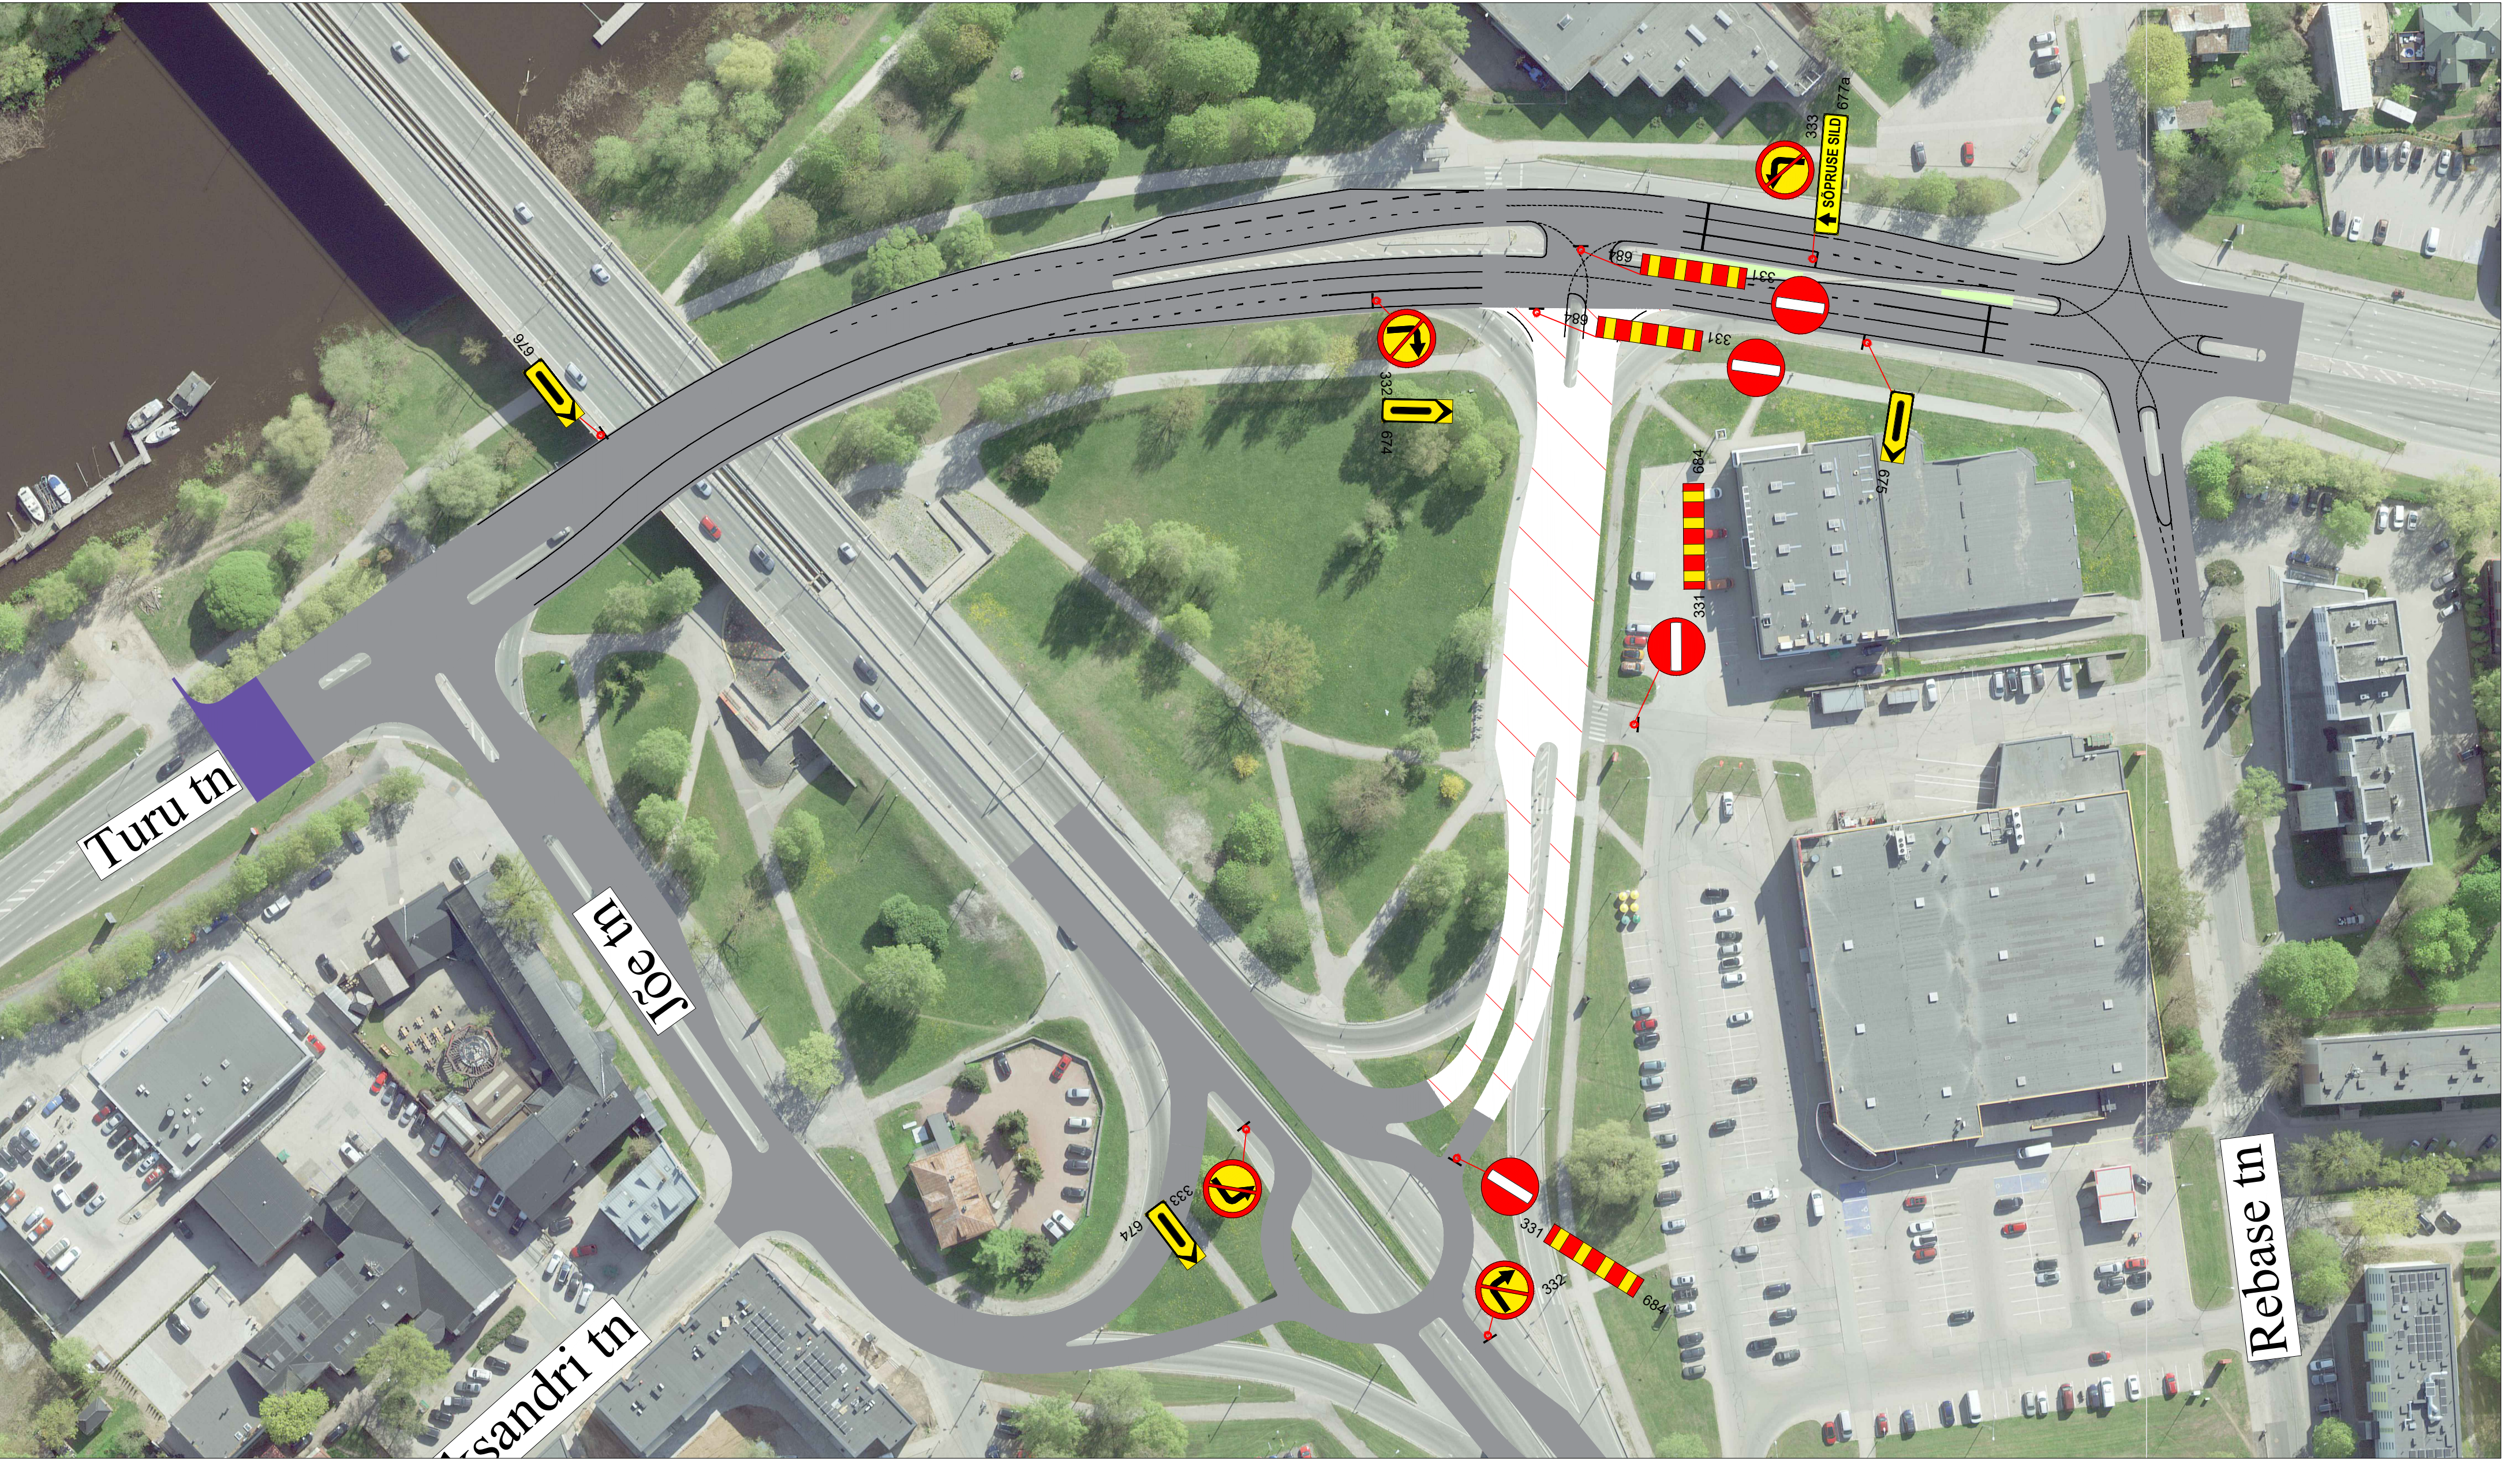

Märkused:

1. Muud olemasolevad liiklusmärgid, mis lähevad vastuollu antud ajutise ehitusaegse liiklusskeemiga, tuleb kinni katta.
2. Vajadusel korrigeerida liiklusskeem tööetapil olukorra kohaseks.
3. Vajadusel lisada objektile täiendavaid liiklusmärke.
4. Ajutised ehitusaegsed liiklusmärgid tuleb paigaldada nii, et nad on liiklejale üheselt mõistetavad ja arusaadavad.
5. Tagada kogu ehitustööde vältel ajutiste liiklusmärkide püstitolek ja loetavus.
6. Joonist lugeda märgitud numbrite järgi.

LEPPEMÄRGID			 Tähe põik 8, Kambja vald, Tartu maakond Telefon: +372 5248 400 E-post: info@lounaliiklus.ee	Projekti nimetus:	Kuupäev 15.10.2026
 Töötsoon	 Märgid 686a/686b	 Paigaldatav ajutine liiklusmärk		Objekti asukoht: Sõpruse sild, Tartu	Töö nr: 017/25
 Märgid 686a/686a	 Olemasolev liiklusmärk		Koostas: Indrek Vähi	Joonis nr : 2 - (3)	Joonis: Ajutine liikluskorralduskeem
			Tellija: Tref AS	Möötkava	