


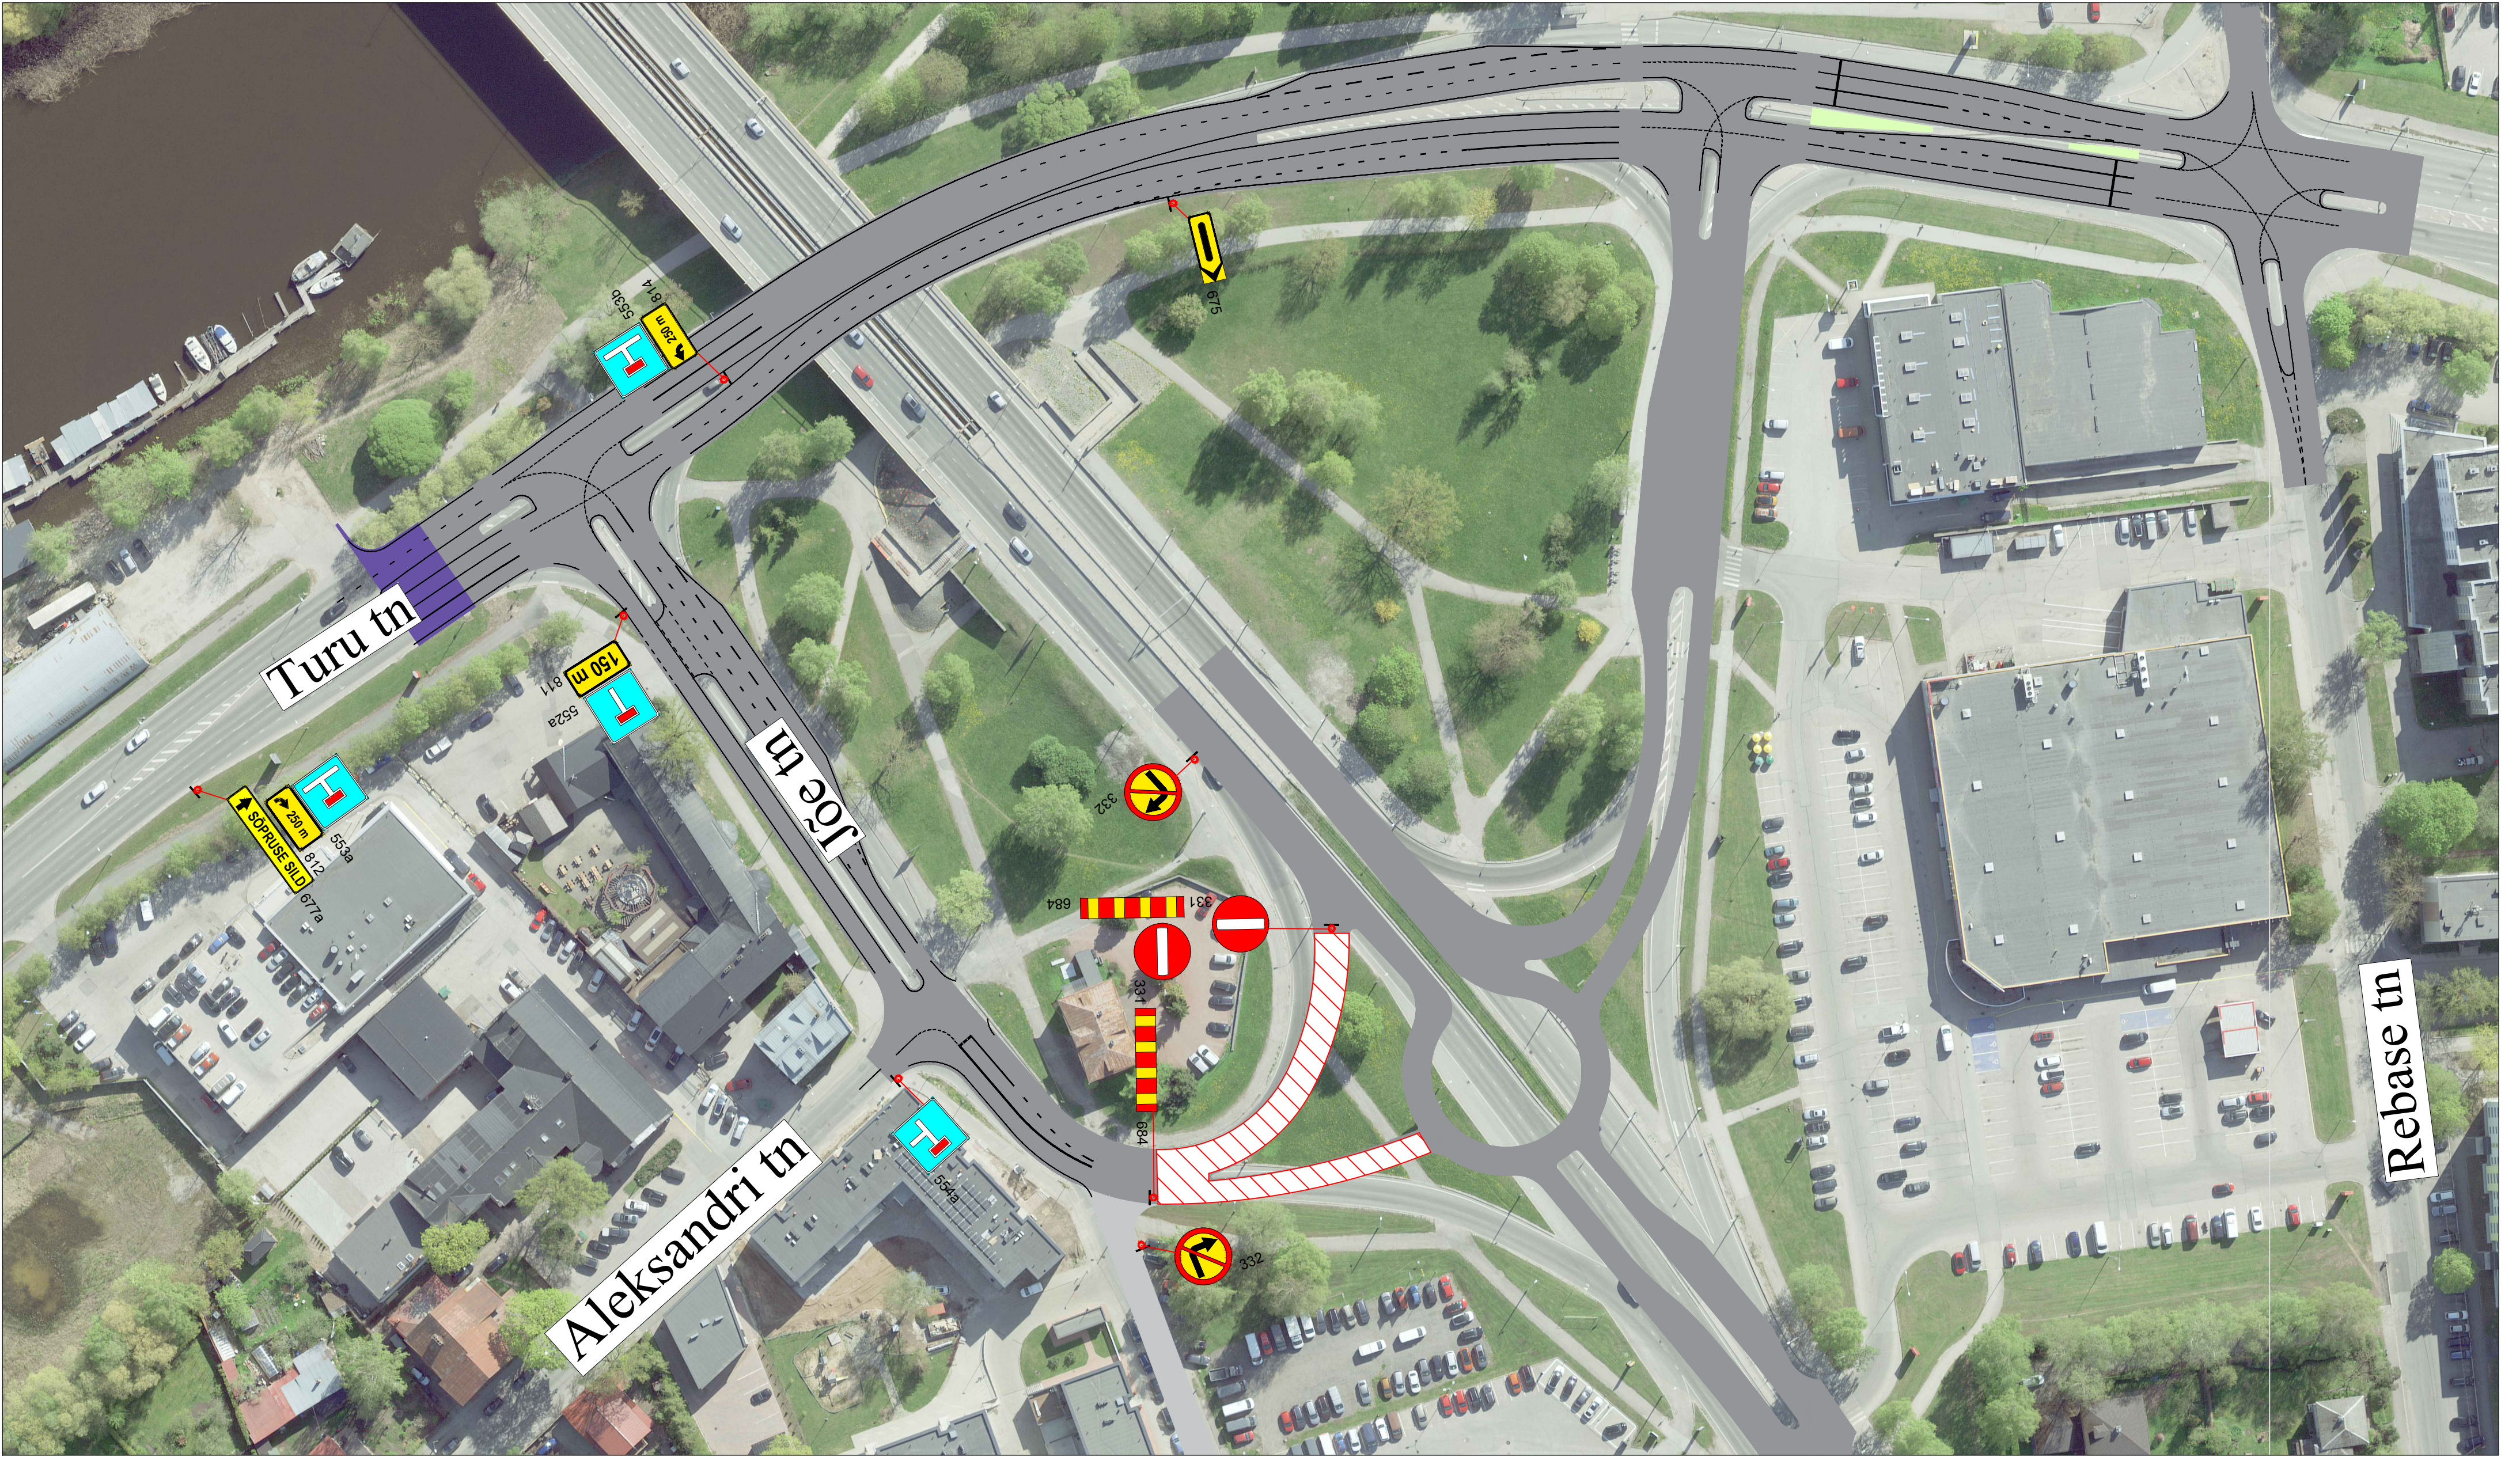

Märkused:

1. Muud olemasolevad liiklusmärgid, mis lähevad vastuollu antud ajutise ehitusaegse liiklusskeemiga, tuleb kinni katta.
2. Vajadusel korrigeerida liiklusskeem tööetapil olukorra kohaseks.
3. Vajadusel lisada objektile täiendavaid liiklusmärke.
4. Ajutised ehitusaegsed liiklusmärgid tuleb paigaldada nii, et nad on liiklejale üheselt mõistetavad ja arusaadavad.
5. Tagada kogu ehitustööde vältel ajutiste liiklusmärkide püstitolek ja loetavus.
6. Joonist lugeda märgitud numbrite järgi.

|   |   |  |   |                                         |                                       |
|---|---|--|---|-----------------------------------------|---------------------------------------|
| LEPPEMÄRGID                                                                                               |   |  | <br>Tähe põik 8, Kambja vald, Tartu maakond<br>Telefon: +372 5248 400<br>E-post: info@lounaliiklus.ee | Projekti nimetus:                       | Kuupäev<br>15.10.2026                 |
|  Töötsoon            |  Paigaldatav ajutine liiklusmärk |  |   | Objekti asukoht:<br>Sõpruse sild, Tartu | Töö nr:<br>017/25                     |
|  Märgid<br>686a/686b |  Olemasolev liiklusmärk          |  | Koostas: Indrek Vähi   | Joonis nr :<br>3 - (3)                  | Joonis: Ajutine liikluskorraldusskeem |
|  Märgid<br>686a/686a |   |  | Tellija: Tref AS   |                                         | Möötka                                |