
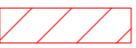





Märkused:

1. Muud olemasolevad liiklusmärgid, mis lähevad vastuollu antud ajutise ehitusaegse liiklusskeemiga, tuleb kinni katta.
2. Vajadusel korrigeerida liiklusskeem tööetapi olukorra kohaseks.
3. Vajadusel lisada objektile täiendavaid liiklusmärke.
4. Ajutised ehitusaegsed liiklusmärgid tuleb paigaldada nii, et nad on liiklejale üheselt mõistetavad ja arusaadavad.
5. Tagada kogu ehitustööde vältel ajutiste liiklusmärkide püstiolek ja loetavus.
6. Joonist lugeda märgitud numbrite järgi.


LEPPEMÄRGID		 Lõunaliiklus Sinu liikluskorraldaja Tähe põik 8, Kambja vald, Tartu maakond Telefon: +372 5248 400 E-post: info@lounaliiklus.ee	Projekti nimetus:	Kuupäev 30.04.2025
 Töösoon	 Paigaldatav ajutine liiklusmärk		Objekti asukoht: Paju tänav, Tartu	Töö nr: 125/25
 Olemasolev liiklusmärk		Koostas: Indrek Vähi	Joonis nr: 1 - (3)	
		Tellijä: Pipenet OÜ	Joonis: Ajutine liikluskorralduskeem	Möötkava

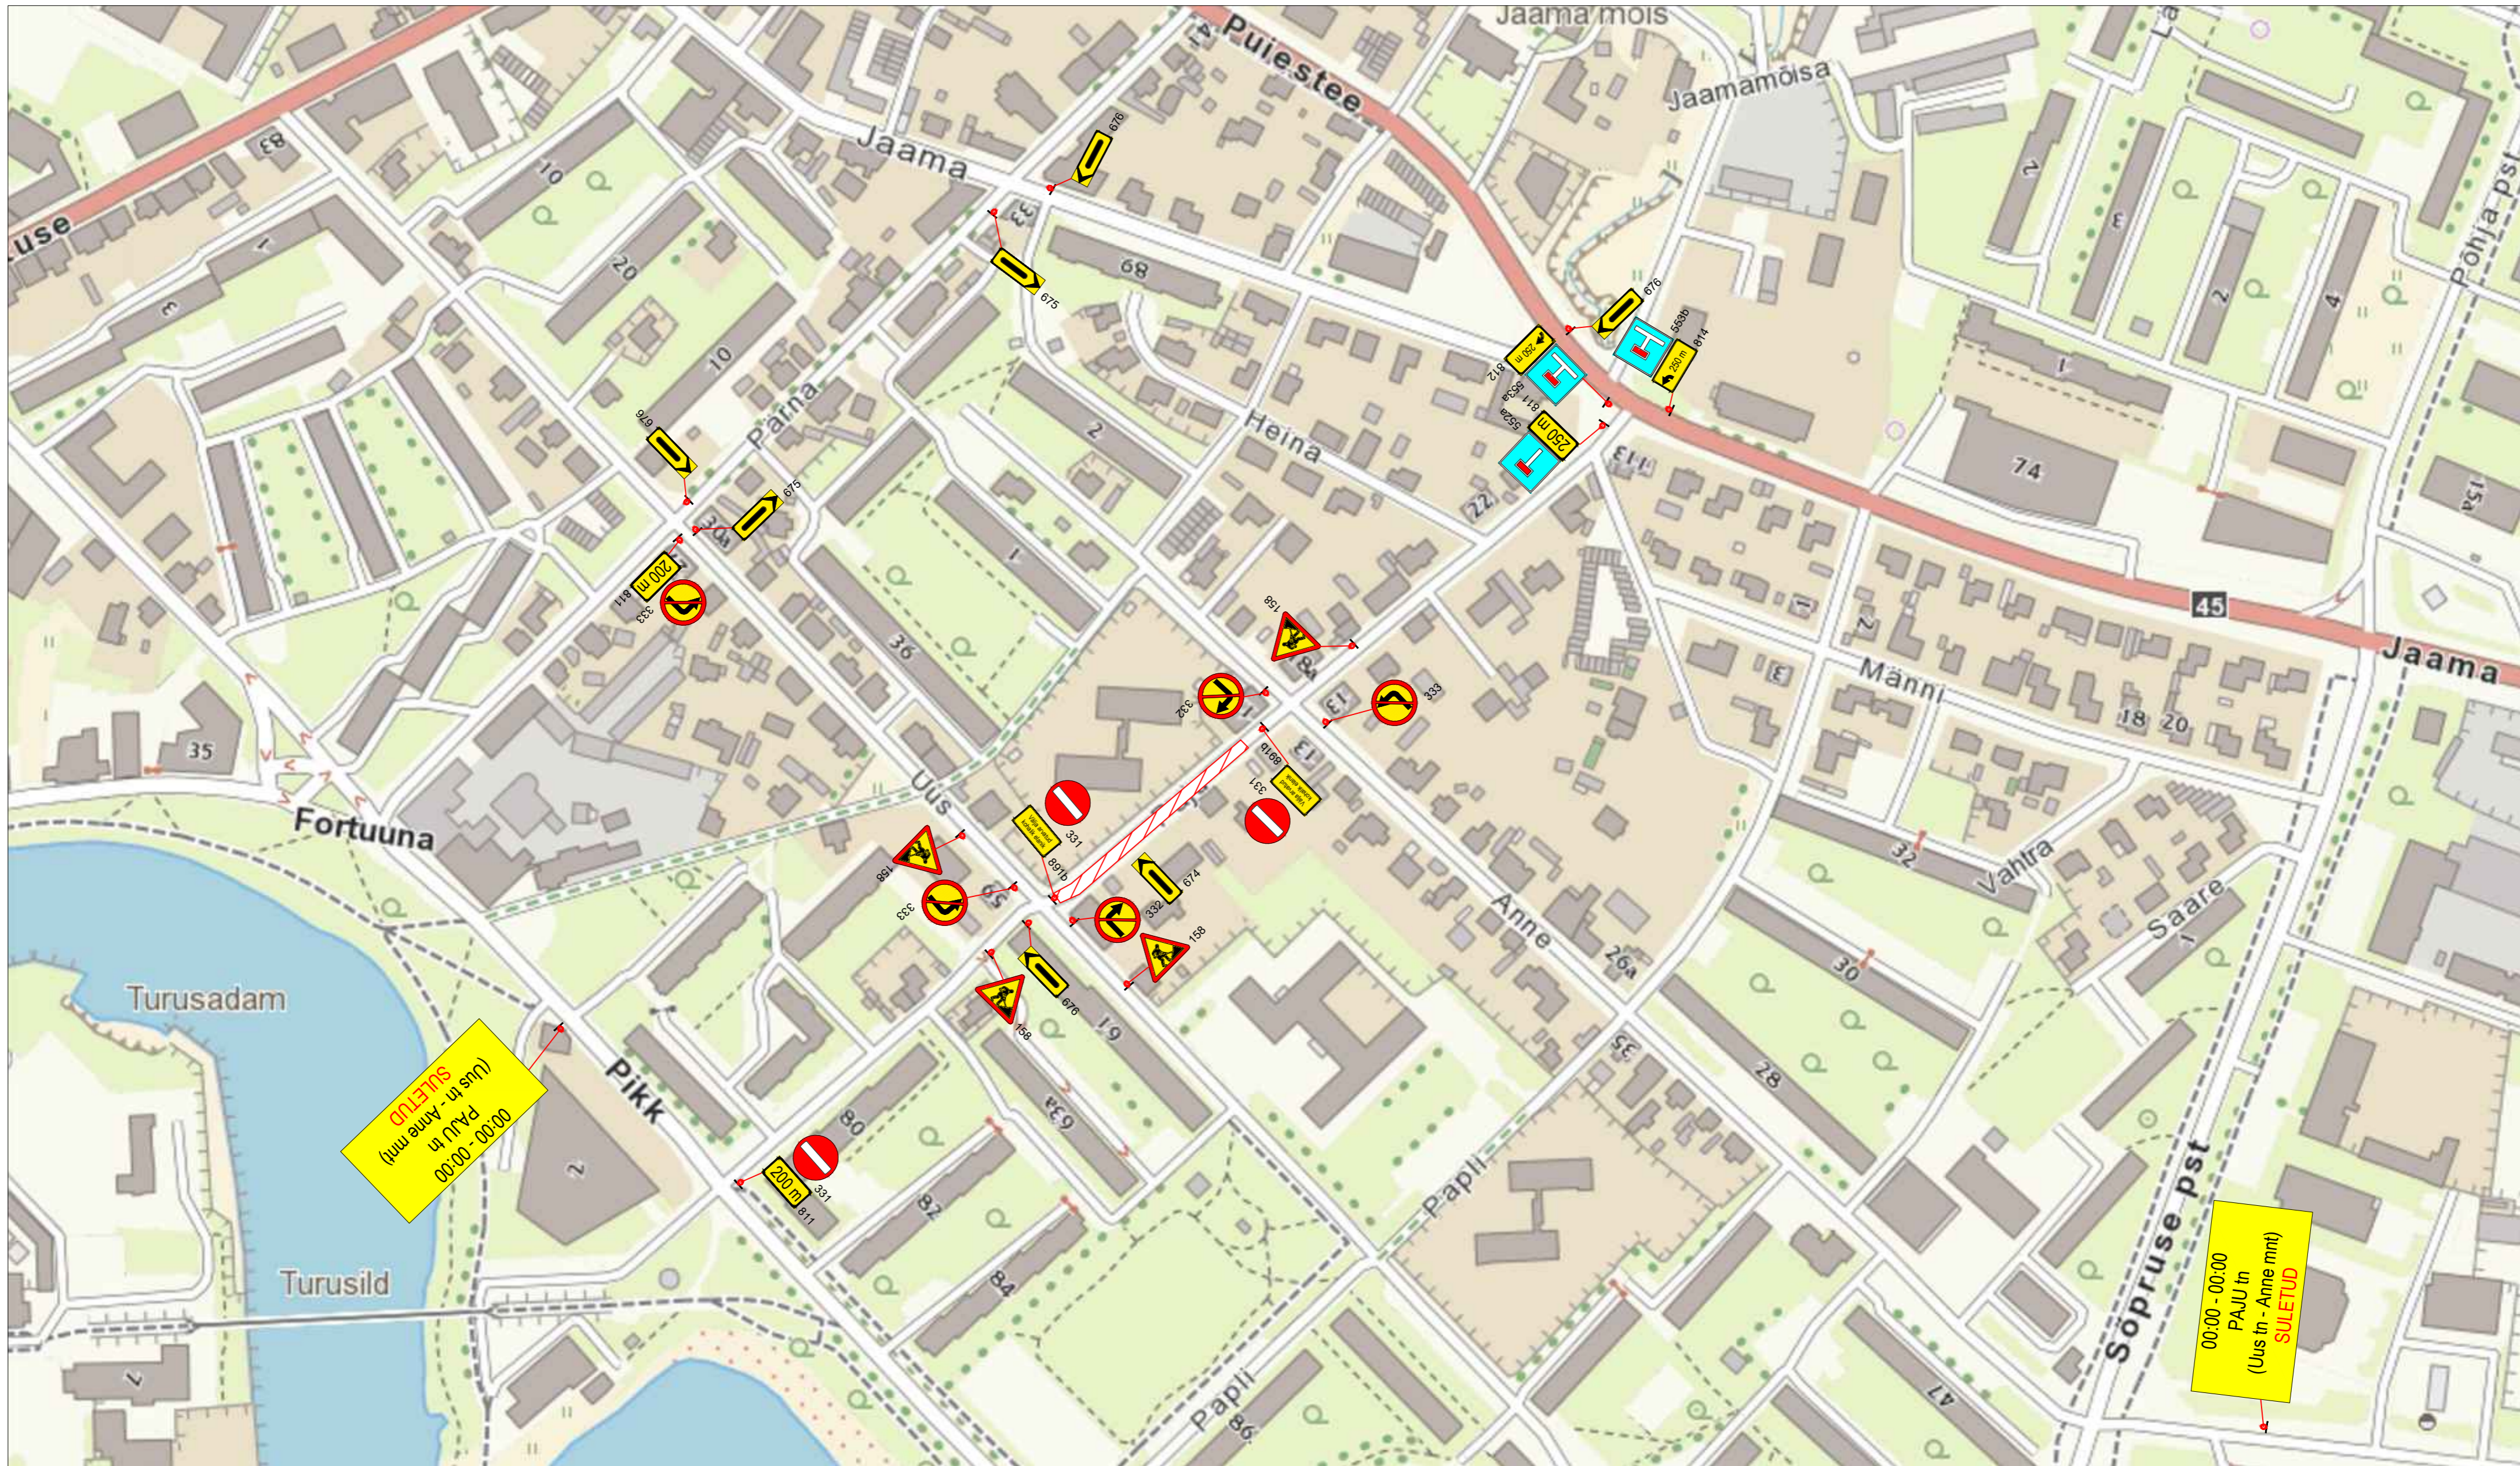

Märkused:



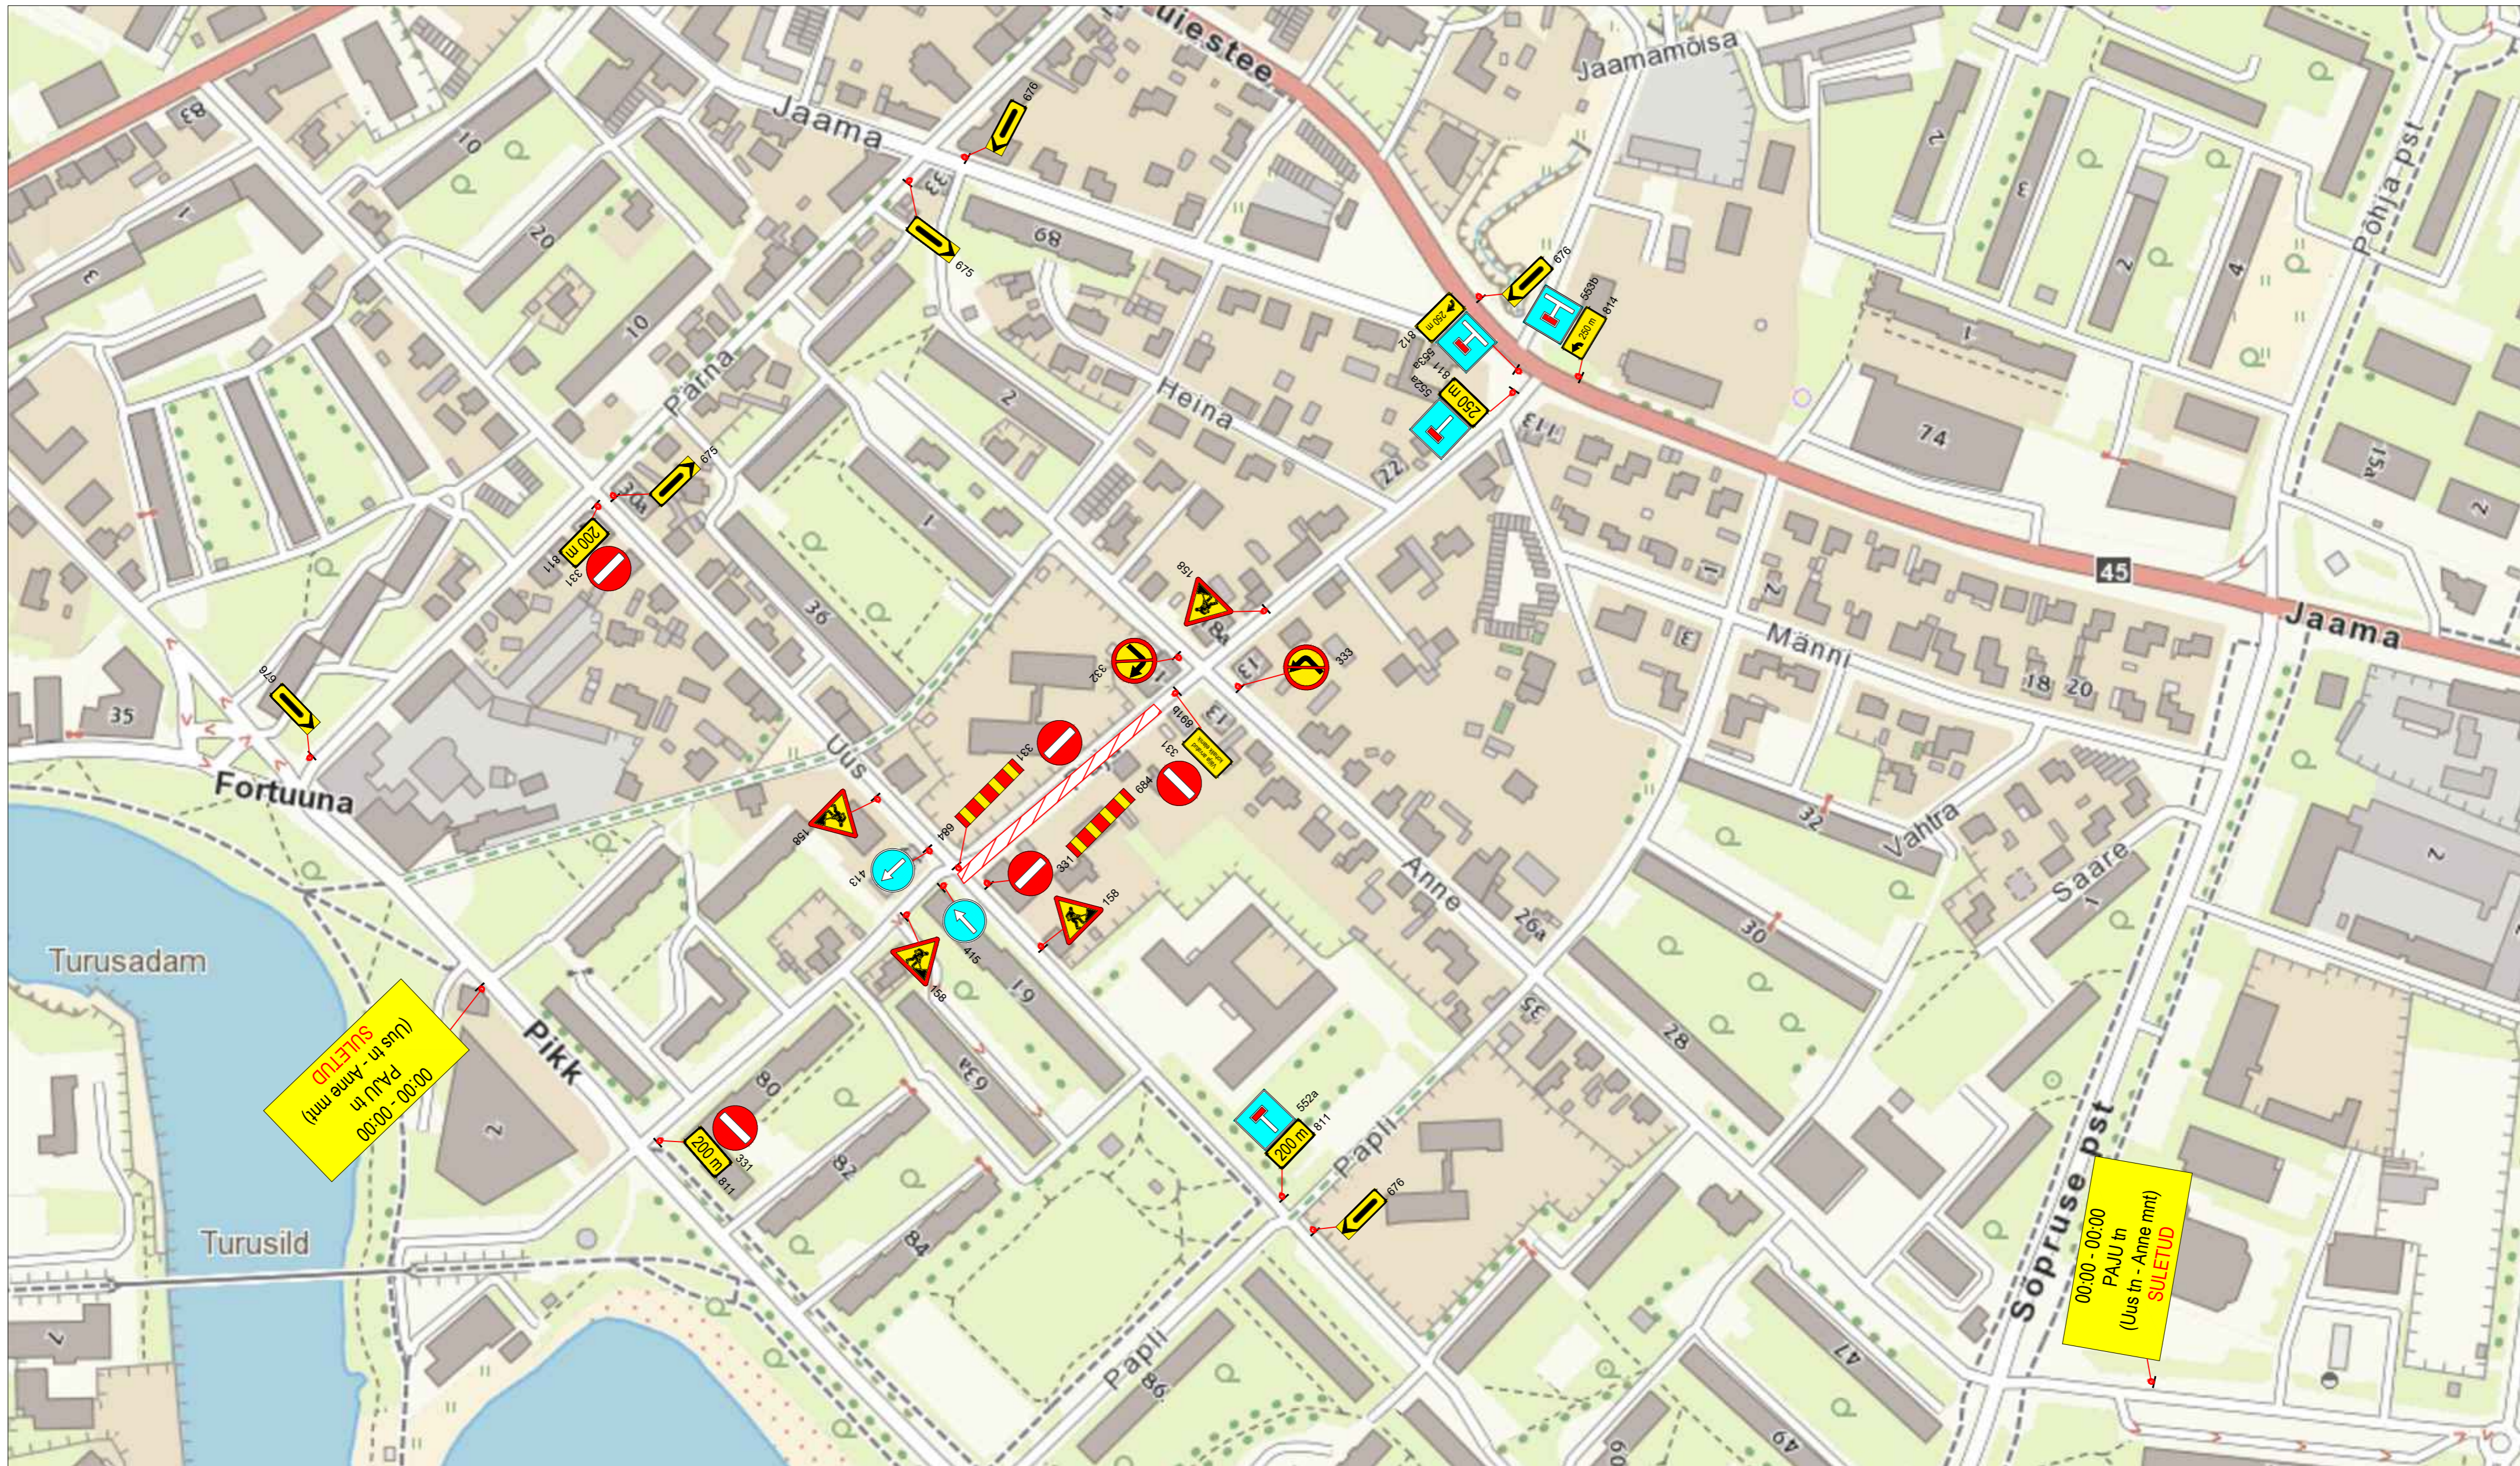

1. Muud olemasolevad liiklusmärgid, mis lähevad vastuollu antud ajutise ehitusaegse liikluskeemiga, tuleb kinni katta.
2. Vajadusel korrigeerida liikluskeem tööetapil olukorra kohaseks.
3. Vajadusel lisada objektile täiendavaid liiklusmärke.
4. Ajutised ehitusaegsed liiklusmärgid tuleb paigaldada nii, et nad on liiklejale üheselt mõistetavad ja arusaadavad.
5. Tagada kogu ehitustööde vältel ajutiste liiklusmärkide püstitolek ja loetavus.
6. Joonist lugeda märgitud numbrite järgi.

LEPPEMÄRGID		<p>Lõunaliiklus Sinu liikluskorraldaja</p> <p>Tähe põik 8, Kambja vald, Tartu maakond Telefon: +372 5248 400 E-post: info@lounaliiklus.ee</p>	Projekti nimetus:	Kuupäev 30.04.2025
Töötsoon	Paigaldatav ajutine liiklusmärk		Objekti asukoht: Paju tänav, Tartu	Töö nr: 125/25
Olemasolev liiklusmärk		Koostas: Indrek Vähi	Joonis nr : 2 - (3)	
		Tellijä: Pipenet OÜ	Joonis: Ajutine liikluskorralduskeem	Möötkava



Märkused:

1. Muud olemasolevad liiklusmärgid, mis lähevad vastuollu antud ajutise ehitusaegse liiklusskeemiga, tuleb kinni katta.
2. Vajadusel korrigeerida liiklusskeem tööetapil olukorra kohaseks.
3. Vajadusel lisada objektile täiendavaid liiklusmärke.
4. Ajutised ehitusaegsed liiklusmärgid tuleb paigaldada nii, et nad on liiklejale üheselt mõistetavad ja arusaadavad.
5. Tagada kogu ehitustööde vältel ajutiste liiklusmärkide püstitolek ja loetavus.
6. Joonist lugeda märgitud numbrite järgi.

LEPPEMÄRGID		 Sinu liikluskorraldaja Tähe põik 8, Kambja vald, Tartu maakond Telefon: +372 5248 400 E-post: info@lounaliiklus.ee	Projekti nimetus:	Kuupäev
 Töösoon	 Paigaldatav ajutine liiklusmärk		Koostas: Indrek Vähi	Objekti asukoht: Paju tänav, Tartu
 Olemasolev liiklusmärk		Tellijä: Pipenet OÜ	Joonis: Ajutine liikluskorralduskeem	Töö nr: 125/25
				Joonis nr: 3 - (3)
				Mootkava