


1. Muud olemasolevad liiklusemärgid, mis lähevad vastuollu antud ajutise sulgemiagse liikluskseemiga, tuleb kinnikatta.
2. Vajadusel korjettide liiklusemärgid töötaval olukorra kohaseks.
3. Vajadusel lisada objektile täiendavaid liiklusemäärke.
4. Ajutised liiklusemärgid tuleb paigaldada nii, et nad on liiklejale üheselt mõistetavad ja arusaadavad.
5. Tagada kogu sulgumise vältel ajutiste liiklusemärkide püstiolek ja loetavus.
6. Joonist lugeda märgitud numbrite järgi.
7. Ajutise liikluskorralduse skeemikoostajastada tee haldajaga.
8. Ajutisest liikluskorraldusest teavitada isikuid, keda sulgumine vahetult puudutab, eelkõigesuletaval alal elavad elanikud ja seal asuvadettevõtted ja asutused.

1. Teabetahvlid paigaldatakse vähemalt 3 ööpäeva enne sulgemise algust.

	Ajutine liikluskirje		Töötsoon
	Ol.olev liikluskirje		Ajutise liikluskirje post
	Ol.olev tühistatud liikluskirje		

		Projekti nimetus:	Kuupäev
Kadaka tee 44a, 12915, Tallinn, Telefon: +372 5285 852 E-post: Info@waymark.ee		Raudteetülesõidu sulgemine	04.09.2026
Koostas:	V. Lehmus	Objekti asukoht:	Töö nr:
Kontrollis:	I. Vähi		26_175
Tellija: Skinest Tehnology OÜ Andrei Solovjov tel: +372 5300 4267		Betooni tn, Tartu linn, Tartu maakond	Joonis nr: [nr-leht] 26175_1-(2)
		Joonis:	Mõõtkava:
		Ajutise liikluskorraldusskeem	Aluskaart: Maa-amet 2025

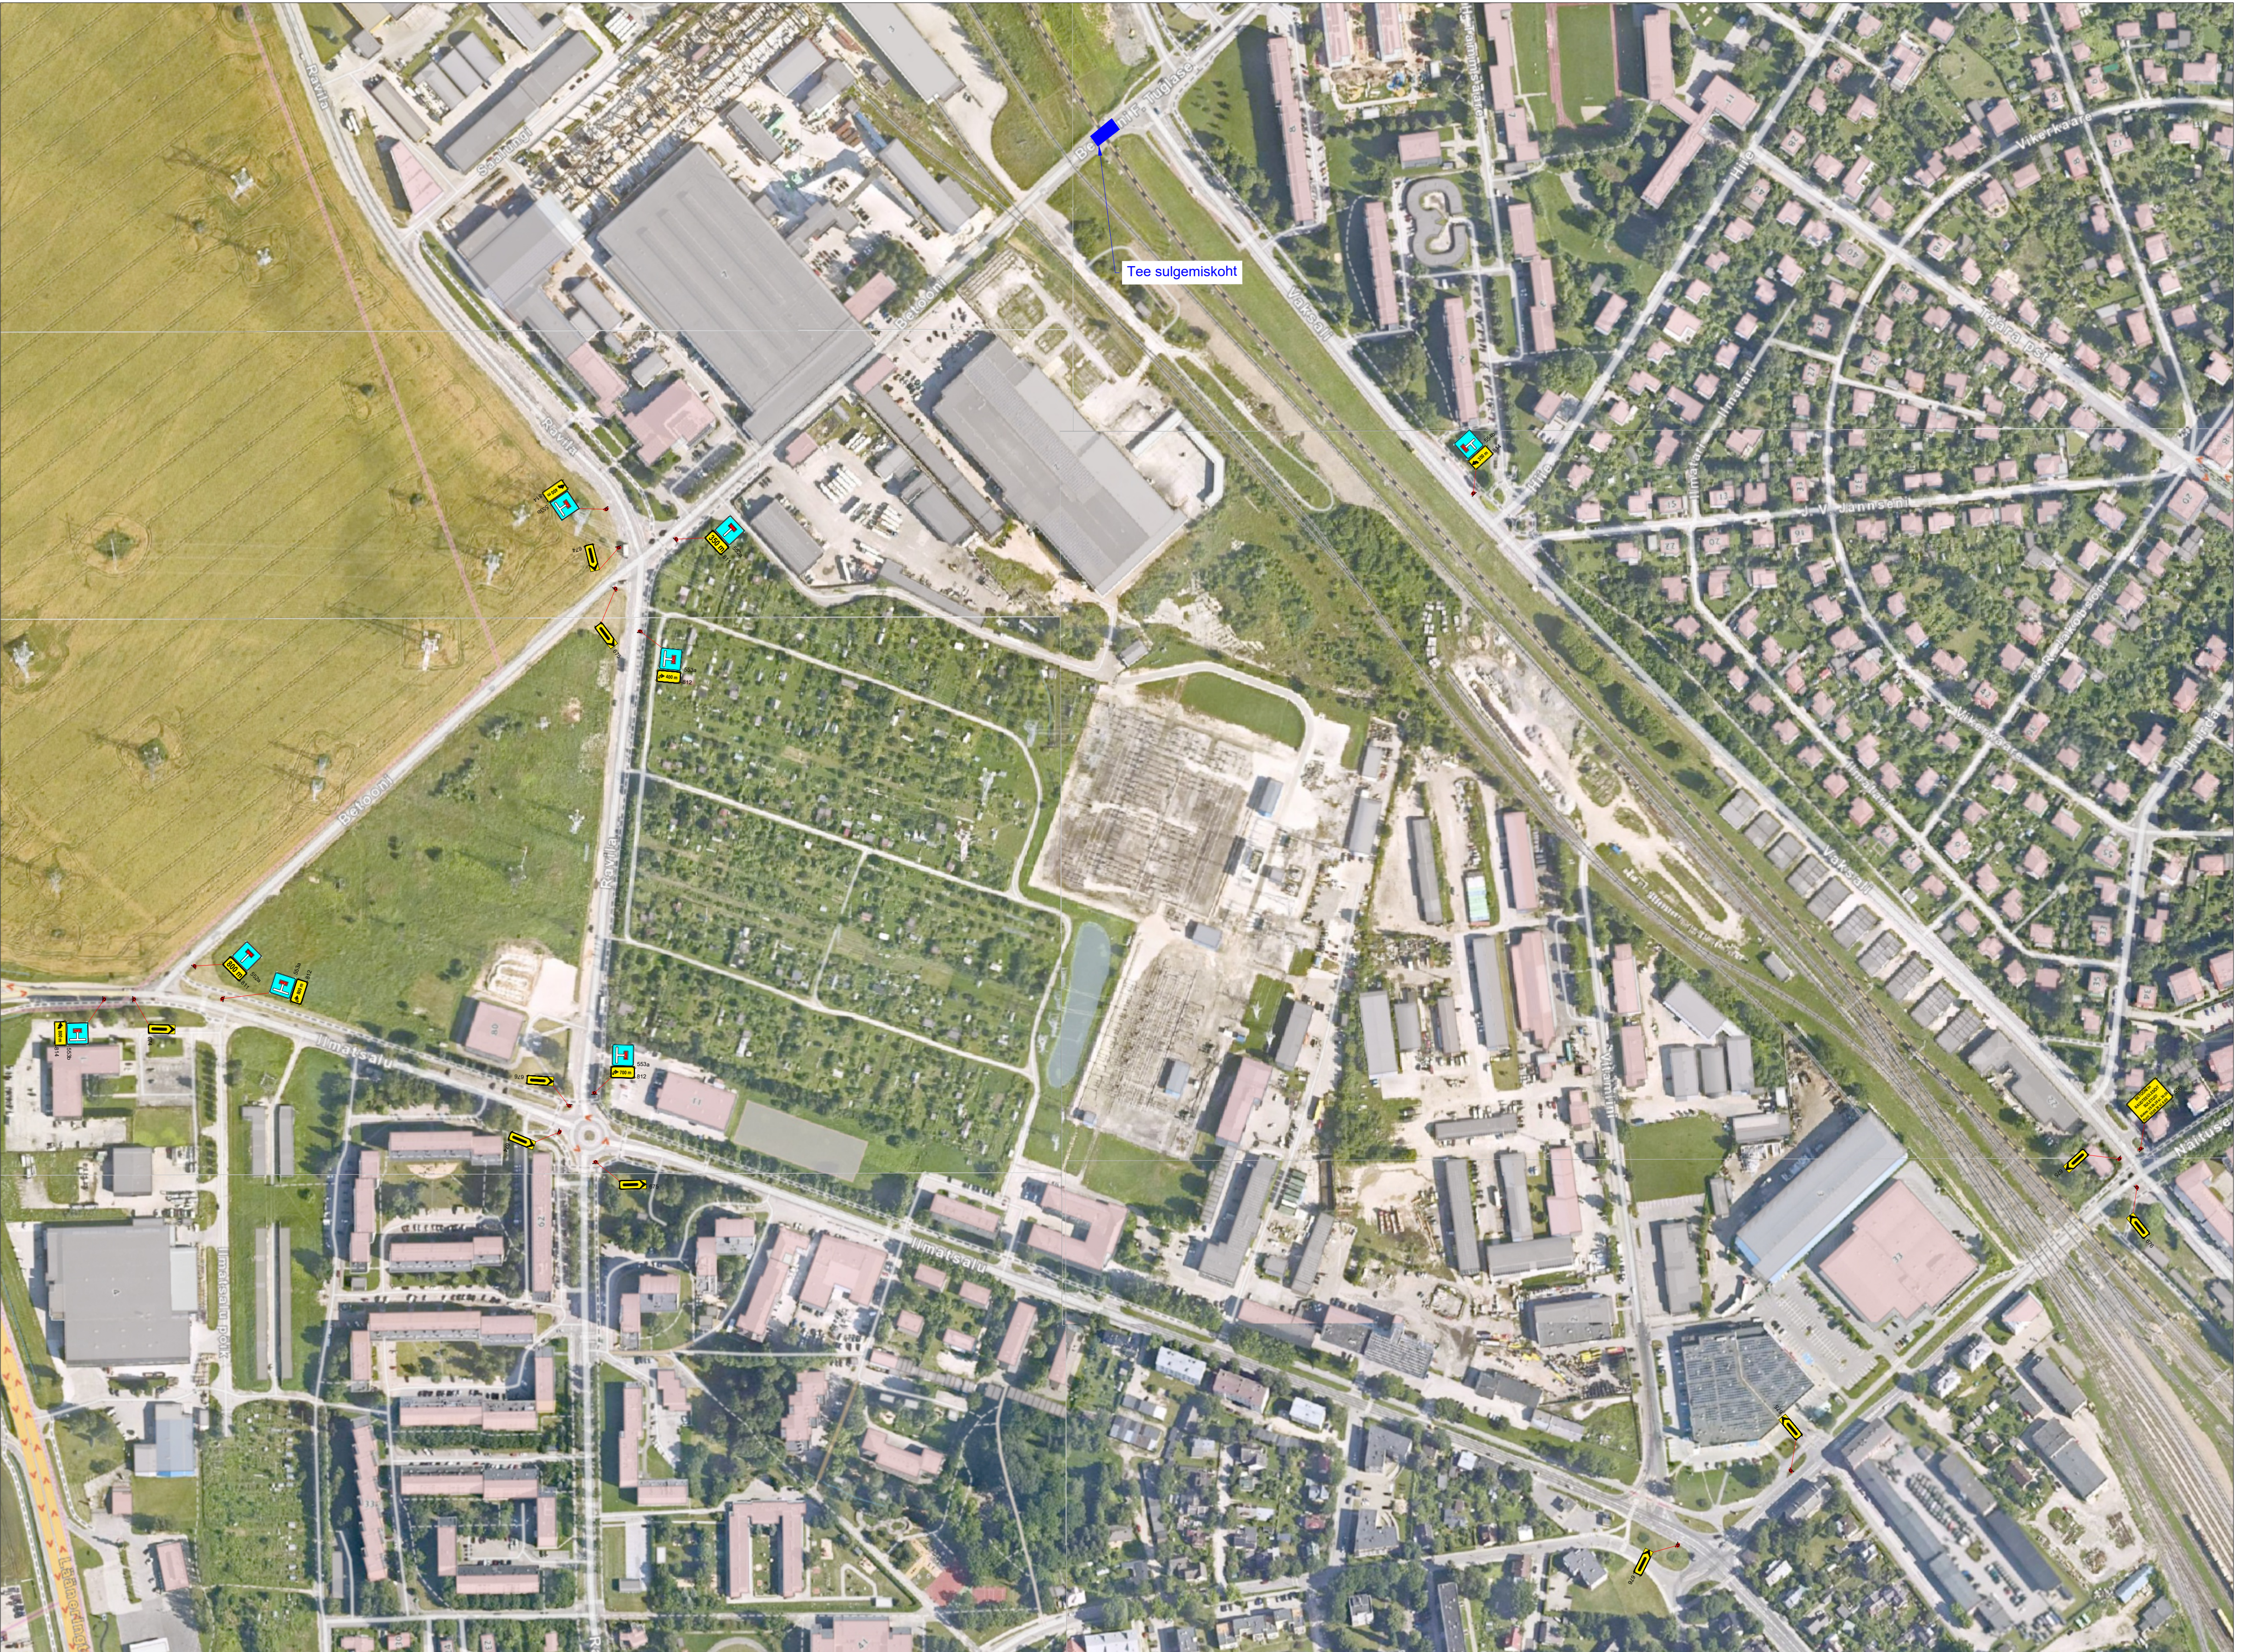

Märkused:

1. Muud olemasolevad liiklusemärgid, mis lähevad vastuollu antud ajutise sulgemiaegse liikluskorraldusega, tuleb kinnikatta.
2. Vajadusel korrigeerida liikluskorralduse tööetapi olukorra kohaseks.
3. Vajadusel lisada objektile täiendavaid liiklusemärgid.
4. Ajutised liiklusemärgid tuleb paigaldada nii, et nad on liiklejale üheselt mõistetavad ja arusaadavad.
5. Tagada kogu sulgemise vältel ajutiste liiklusemärgide püstiolek ja loetavus.
6. Joonist lugeda märgitud numbrite järgi.
7. Ajutise liikluskorralduse skeemkoostajast teada tee haldajaga.
8. Ajutisest liikluskorraldusest teavitada isikuid, keda sulgemine vahetult puudutab, eelkõigesuletaval alal elavad elanikud ja seal asuvad ettevõtted ja asutused.

Lisa märkused:

1. Teatetahvliid paigaldatakse vähemalt 3 ööpäeva enne sulgemise algust.

LEPPEMÄRGID

- | | | | |
|---|---------------------------------|---|----------------------------|
|  | Ajutine liiklusemärk |  | Töötsoon |
|  | Ol.olev liiklusemärk |  | Ajutise liiklusemärgi post |
|  | Ol.olev tühistatud liiklusemärk | | |



Kadaka tee 44a, 12915, Tallinn,
Telefon: +372 5285 852
E-post: info@waymark.ee

Koostas:	V. Lehmus	
Kontrollis:	I. Vähi	
Tellija:	Skinest Tehnology OÜ Andrei Solovjov tel: +372 5300 4267	

Projekti nimetus:

Raudteetööde sulgemine

Objekti asukoht:

Betsooni tn, Tartu linn, Tartu maakond

Joonis:

Ajutise liikluskorraldusskeem
(Übersicht)

Kuupäev

04.09.2026

Töö nr:

26_175

Joonis nr: [nr-leht]
26175_2(2)

Mootkava:

Aluskaart: Maa-amet 2025