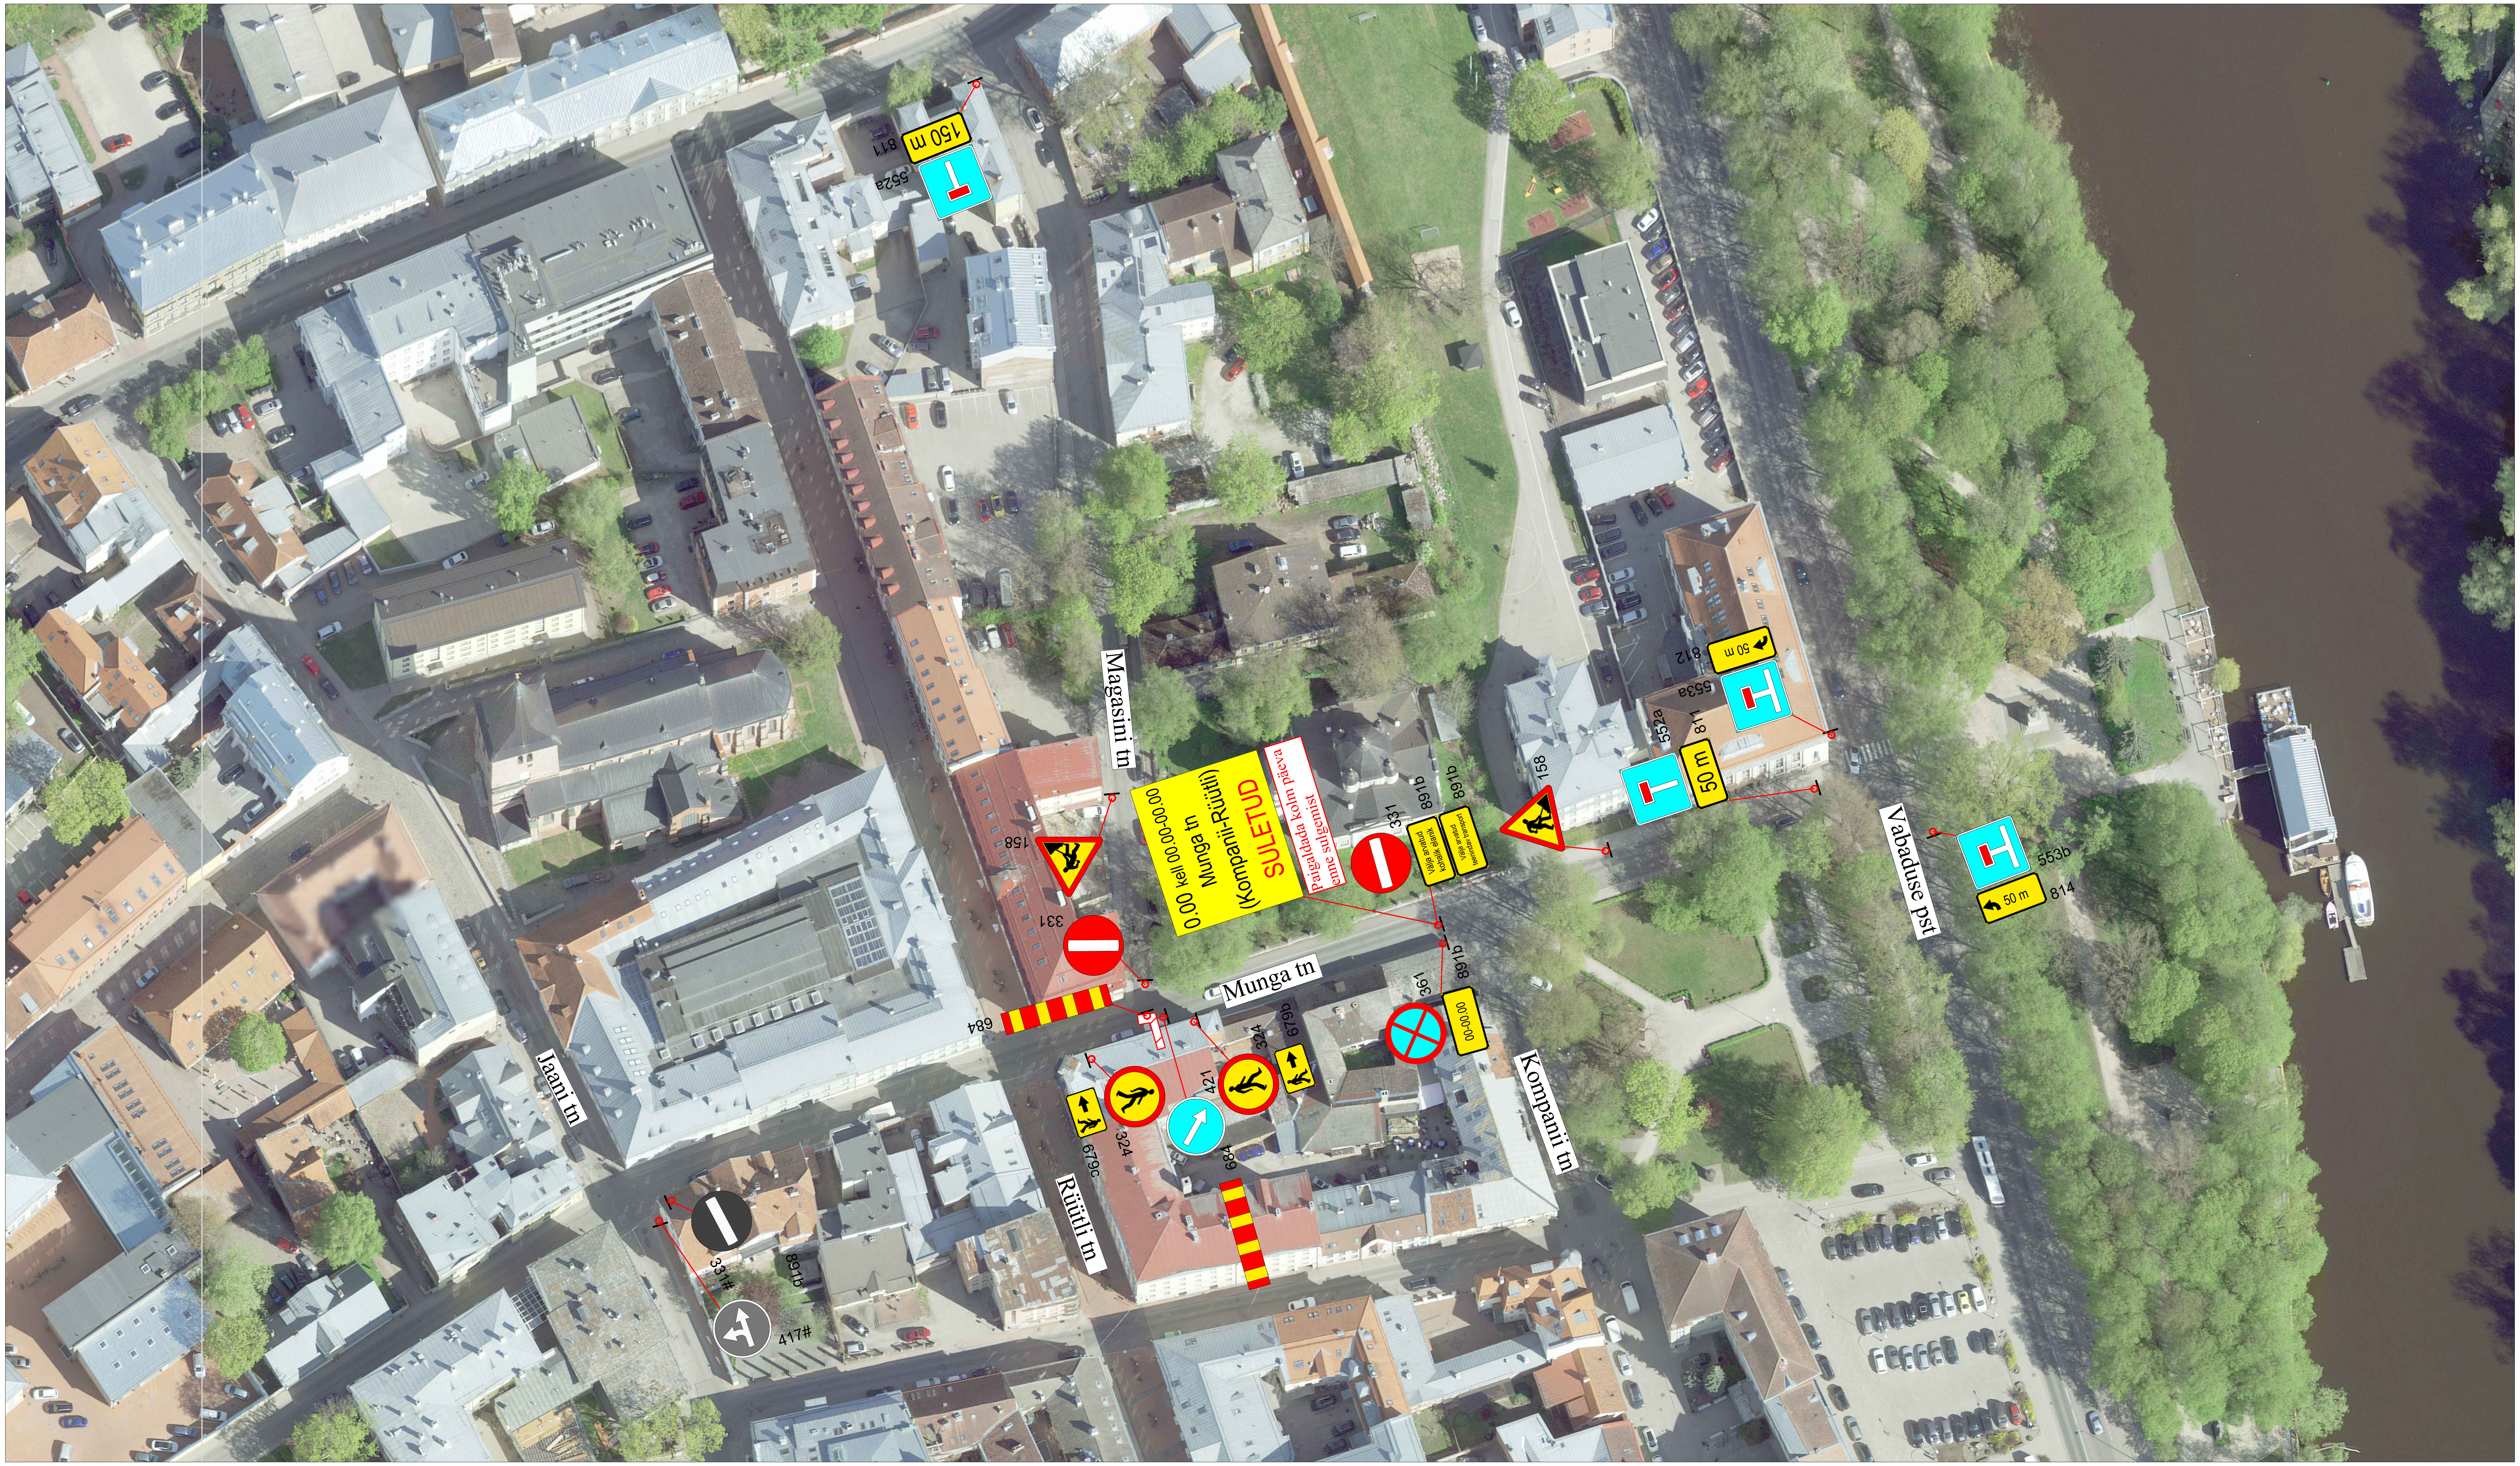

Märkused:

1. Muud olemasolevad liiklusmärgid, mis lähevad vastuollu antud ajutise ehitusaegse liiklusskeemiga, tuleb kinni katta.
2. Vajadusel korrigeerida liiklusskeem tööetapil olukorra kohaseks.
3. Vajadusel lisada objektil täiendavaid liiklusmärke.
4. Ajutised ehitusaegsed liiklusmärgid tuleb paigaldada nii, et nad on liiklejale üheselt mõistetavad ja arusaadavad.
5. Tagada kogu ehitustööde vältel ajutiste liiklusmärkide püstiolek ja loetavus.
6. Joonist lugeda märgitud numbrite järgi.

LEPPEMÄRGID

Töötsoon

30 Paigaldatav ajutine liiklusmärk

70 351# Olemasolev liiklusmärk

Lõunaliiklus
Sinu liikluskorraldaja
Turu 63, 51004, Tartu,
Telefon: +372 5248 400
E-post: info@lounaliiklus.ee

Koostas:	Indrek Vähi
Tellija:	Fimole OÜ
Projekti nimetus:	.
Objekti asukoht:	Munga tänav 5, Tartu
Joonis:	**Ajutine liikluskorraldusskeem**
Kuupäev	27.09.2024
Töö nr:	309/24
Joonis nr :	1 - (1)
Mõõtkava	