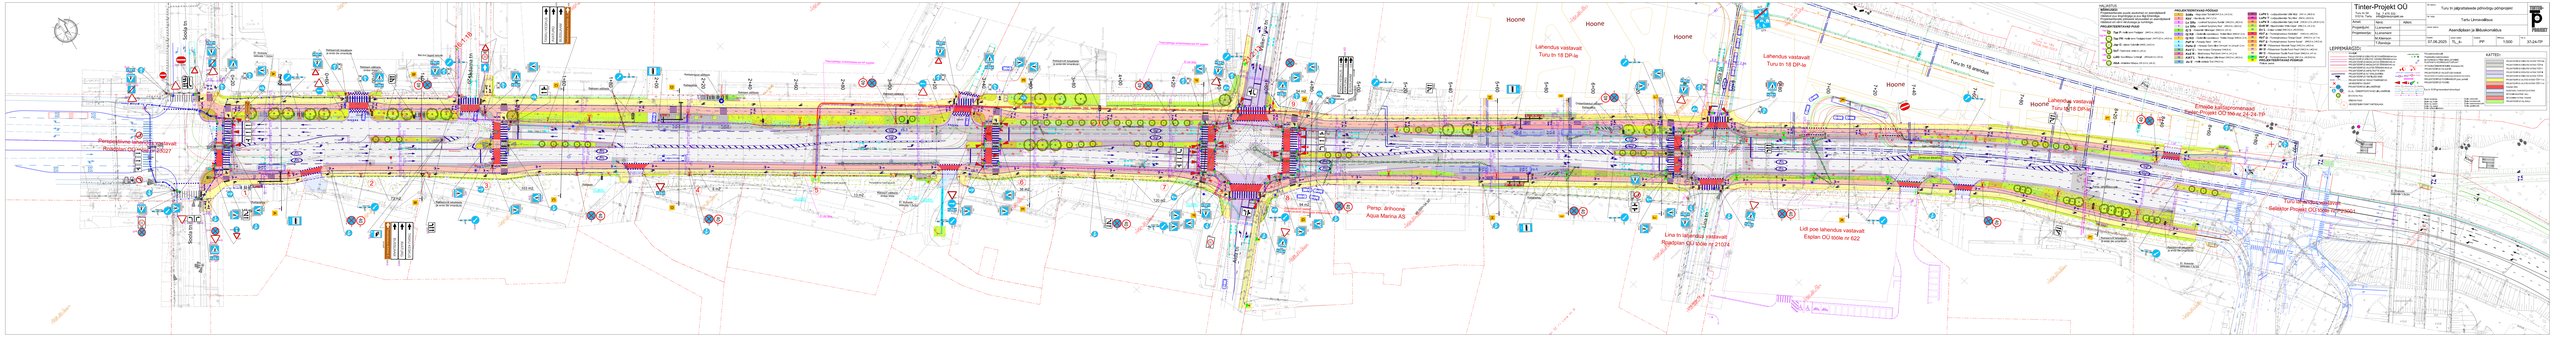
Tinter-Projekt OÜ
Turu tn 18 DP-ja lähiümbrus
Turu tn 18 DP-ja
Turu tn 18 DP-ja
Turu tn 18 DP-ja