
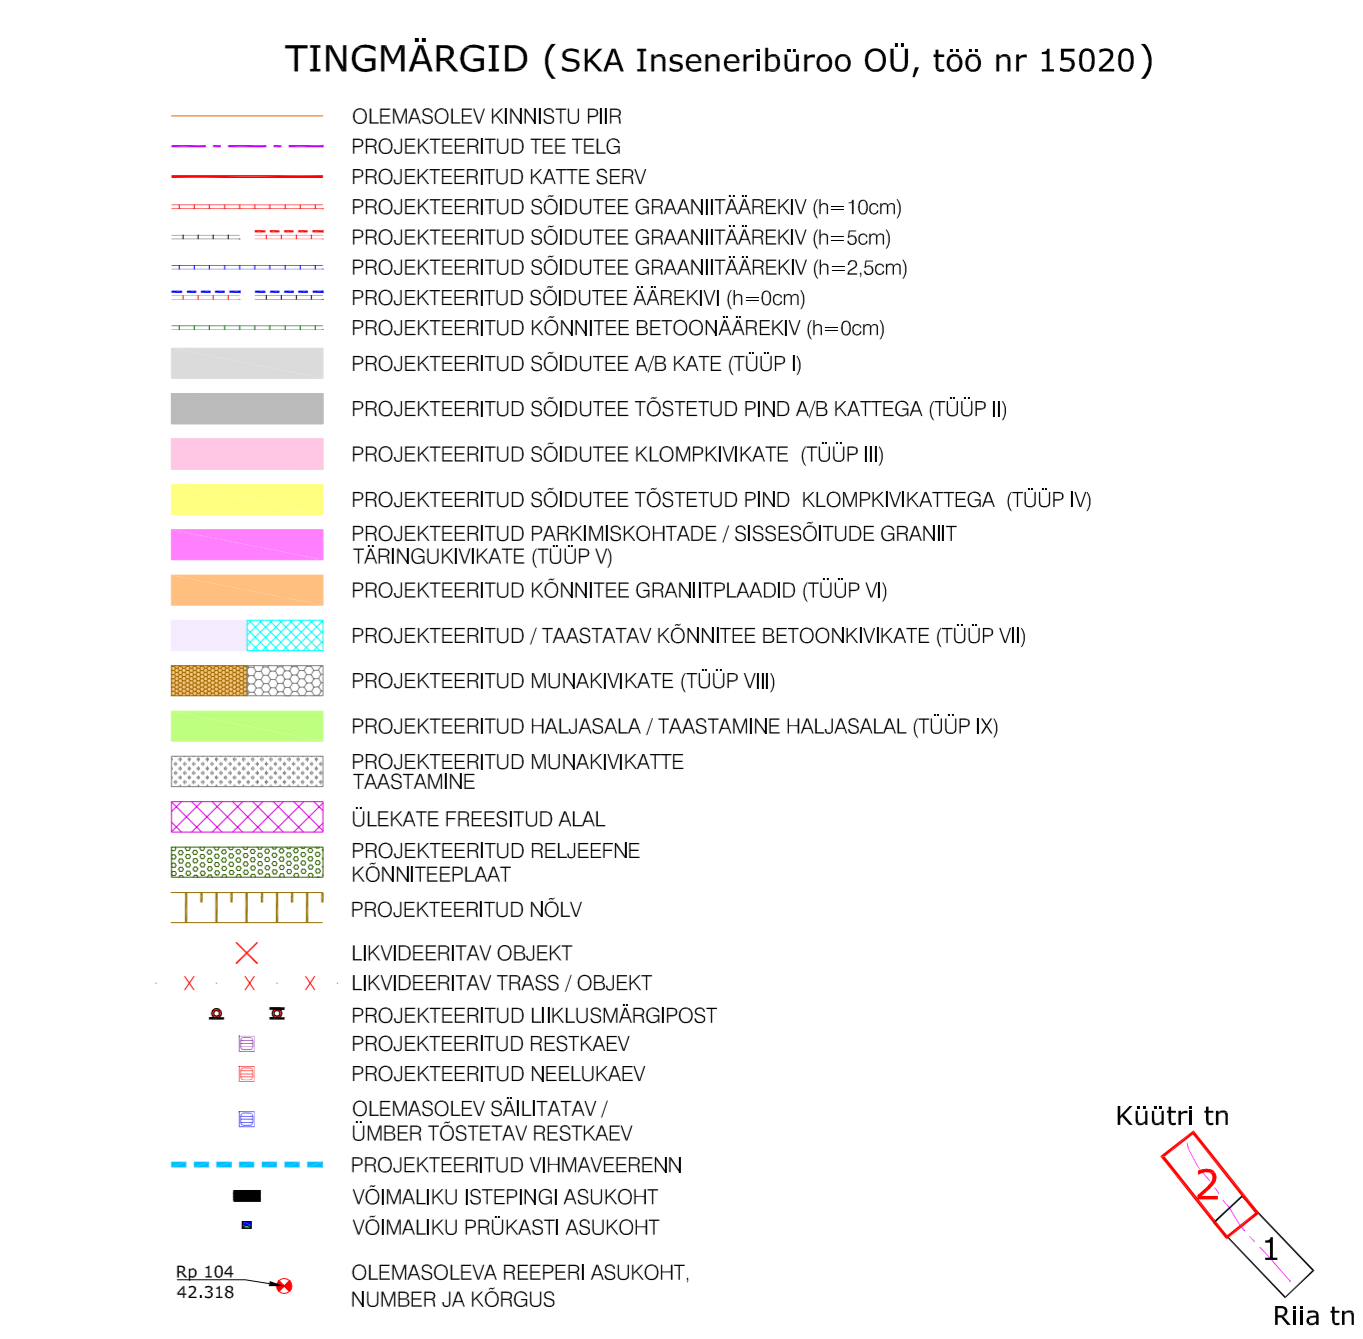


- Märkus:
1. Projekteeritud tee lõik ja külgnev ala asuvad Tartu vanalinna muinsuskaitsealas (registrinumber 27006).
 2. Ehitusel tuleb jälgida, et munakivist riba ei paigaldataks uste, treppide ja hoovide sissesõitude ette. Vihmaveetoru all katkestada projekteeritud munakivisillutus ning vihmaveetoru kohale paigaldada vihmaveerennid kõnnitee täis lauses. Pliinid näidatud vihmaveerennide asukohad tuleb kohapeal üle täpsustada.
 3. Kivikatte taastamisel peab jälgima olemasolevat mustrit.

<p>SKA IB SKA Inseneribüroo OÜ Aadress: Tallinn, Ülikooli tn 2, tel: +372 668 1206 e-mail: info@skab.ee MTR nr: EEP003349; ELK000046; EEP000918; EEC001077; EP000272; EE000038 AutocAD v18 3D 2008 347.56475421</p>	<p>Projekti nimetus: ÜLIKOOI TÄNAVA (LÕIGUS RIIA TN - KÜÜTRI TN) REKONSTRUEERIMINE</p>	<p>Töö nr: 15020</p>
	<p>Asukoht: ÜLIKOOI TN, TARTU LINN, TARTU MAAKOND</p>	<p>Leht nr: TL-7-1-1</p>
<p>Projektijuht: Monika Normann Projekteeris: Inga Laansalu Kontrollis: Maarja Maltšaar</p>	<p>Tellijä: TARTU LINNAVALITSUS</p>	<p>Staadium: PP</p>
<p>Koostatud / trükitud: 07.10.2016 / 08.03.2017</p>	<p>Joonise nimetus: ÜLIKOOI TN SILLUTISJOOINIS PK 0+00 - 3+00</p>	<p>Mõõtkava: 1:500</p>

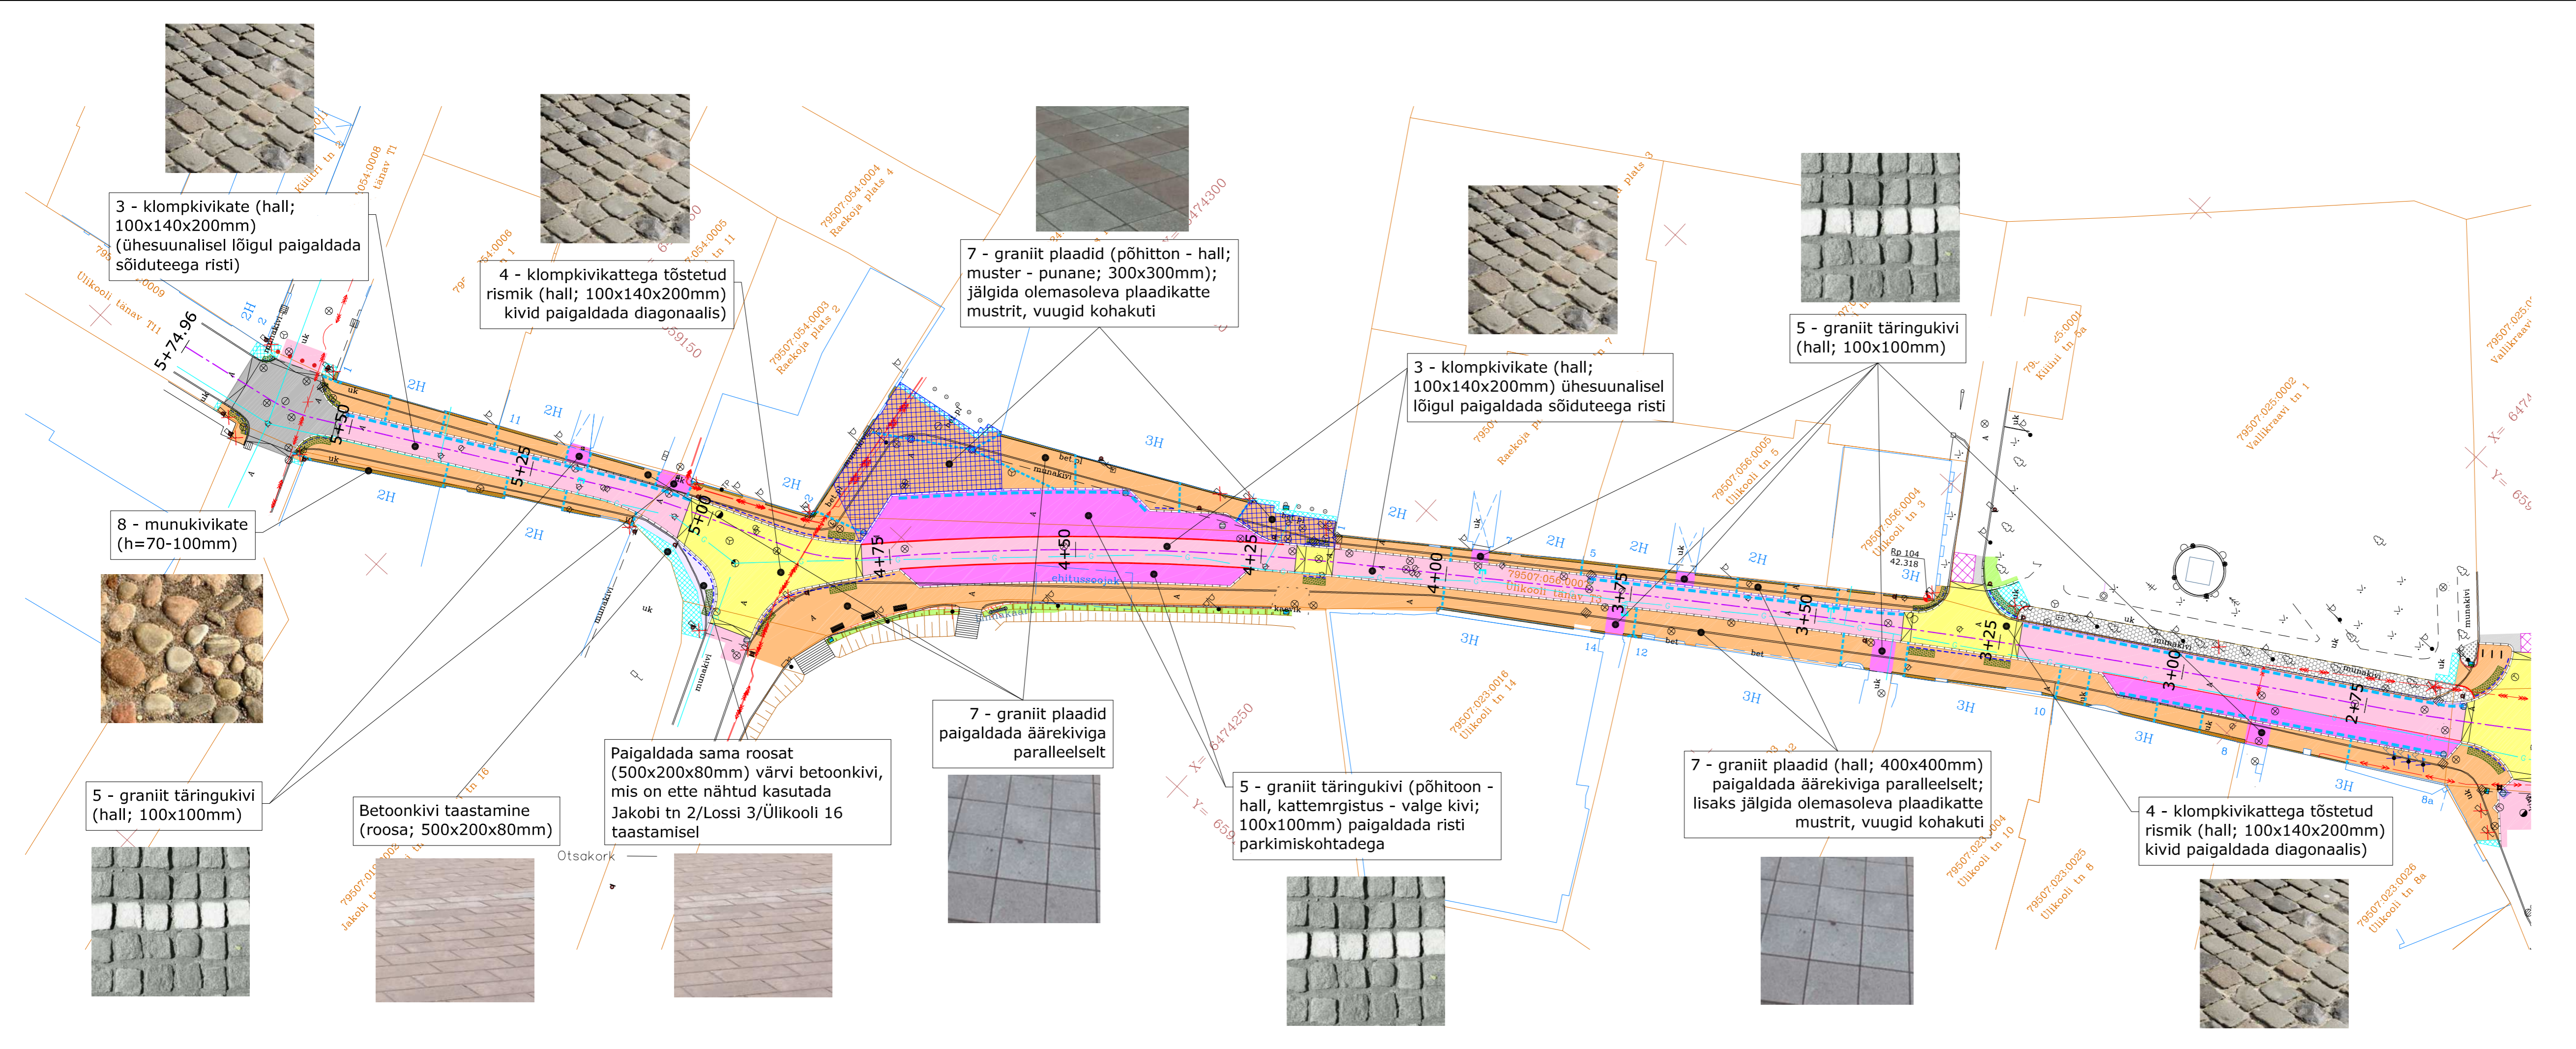

- Märkus:
1. Projekteeritud tee lõik ja külgnev ala asuvad Tartu vanalinna muinsuskaitsealas (registrinumber 27006).
 2. Ehitusel tuleb jälgida, et munakivist riba ei paigaldataks uste, treppide ja hoovide sissesõitude ette. Vihmaveetoru all katkestada projekteeritud munakivisillutus ning vihmaveetoru kohale paigaldada vihmaveerennid kõnnitee täis lauses. Pliinid näidatud vihmaveerennide asukohad tuleb kohapeal üle täpsustada.
 3. Kivikatte taastamisel peab jälgima olemasolevat mustrit.

<p>SKA IB SKA Inseneribüroo OÜ Aadress: Tallinn, Ülikooli tn 2, tel: +372 668 1206 e-mail: info@skab.ee MTR nr: EEP003349; ELK000046; EEP000918; EEC001077; EP000272; EE000038 AutocAD v18 3D 2008 347.56475421</p>	<p>Projekti nimetus: ÜLIKOOI TÄNAVA (LÕIGUS RIIA TN - KÜÜTRI TN) REKONSTRUEERIMINE</p>	<p>Töö nr: 15020</p>
	<p>Asukoht: ÜLIKOOI TN, TARTU LINN, TARTU MAAKOND</p>	<p>Leht nr: TL-7-1-2</p>
<p>Projektijuht: Monika Normann Projekteeris: Inga Laansalu Kontrollis: Maarja Maltšaar</p>	<p>Tellijä: TARTU LINNAVALITSUS</p>	<p>Staadium: PP</p>
<p>Koostatud / trükitud: 07.10.2016 / 08.03.2017</p>	<p>Joonise nimetus: ÜLIKOOI TN SILLUTISJOOINIS PK 2+60 - 5+75</p>	<p>Mõõtkava: 1:500</p>