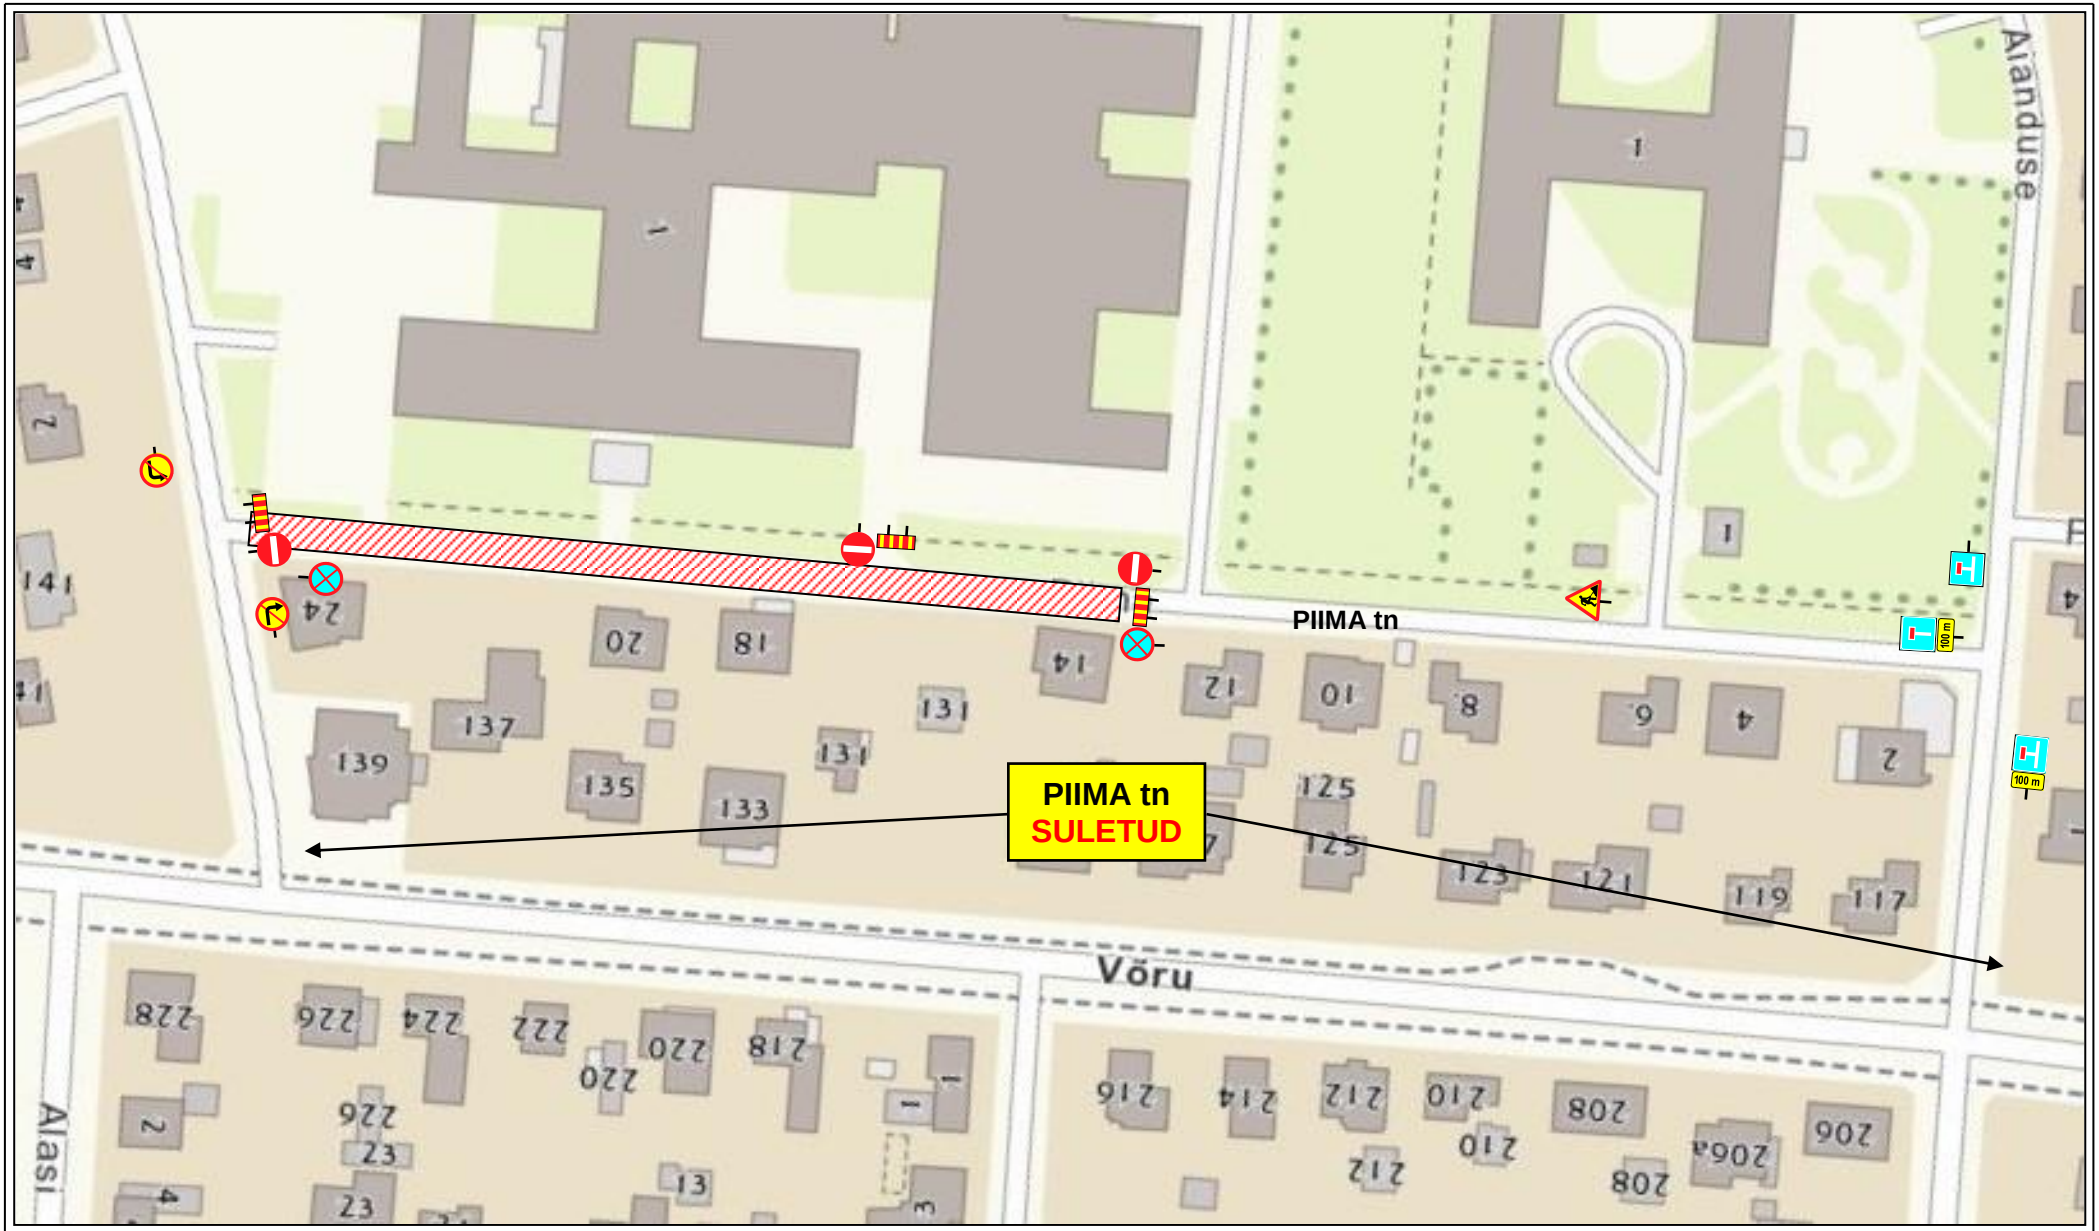

Lõunaliiklus OÜ Turu 63, Tartu Tel. 524 8400 lounaliiklus@gmail.com	AJUTINE LIIKLUSSKEEM
	Asukoht: Piima tn, Tartu linn
	Töid teostab: Tavt OÜ
Projekteeris: I. Vähi Tegevusloa nr 1-0122	**Liikluskorralduse eest vastutav isik:** Koit Vaino tel: 5622 9446
	Tööde algus: / **Tööde lõpp:**

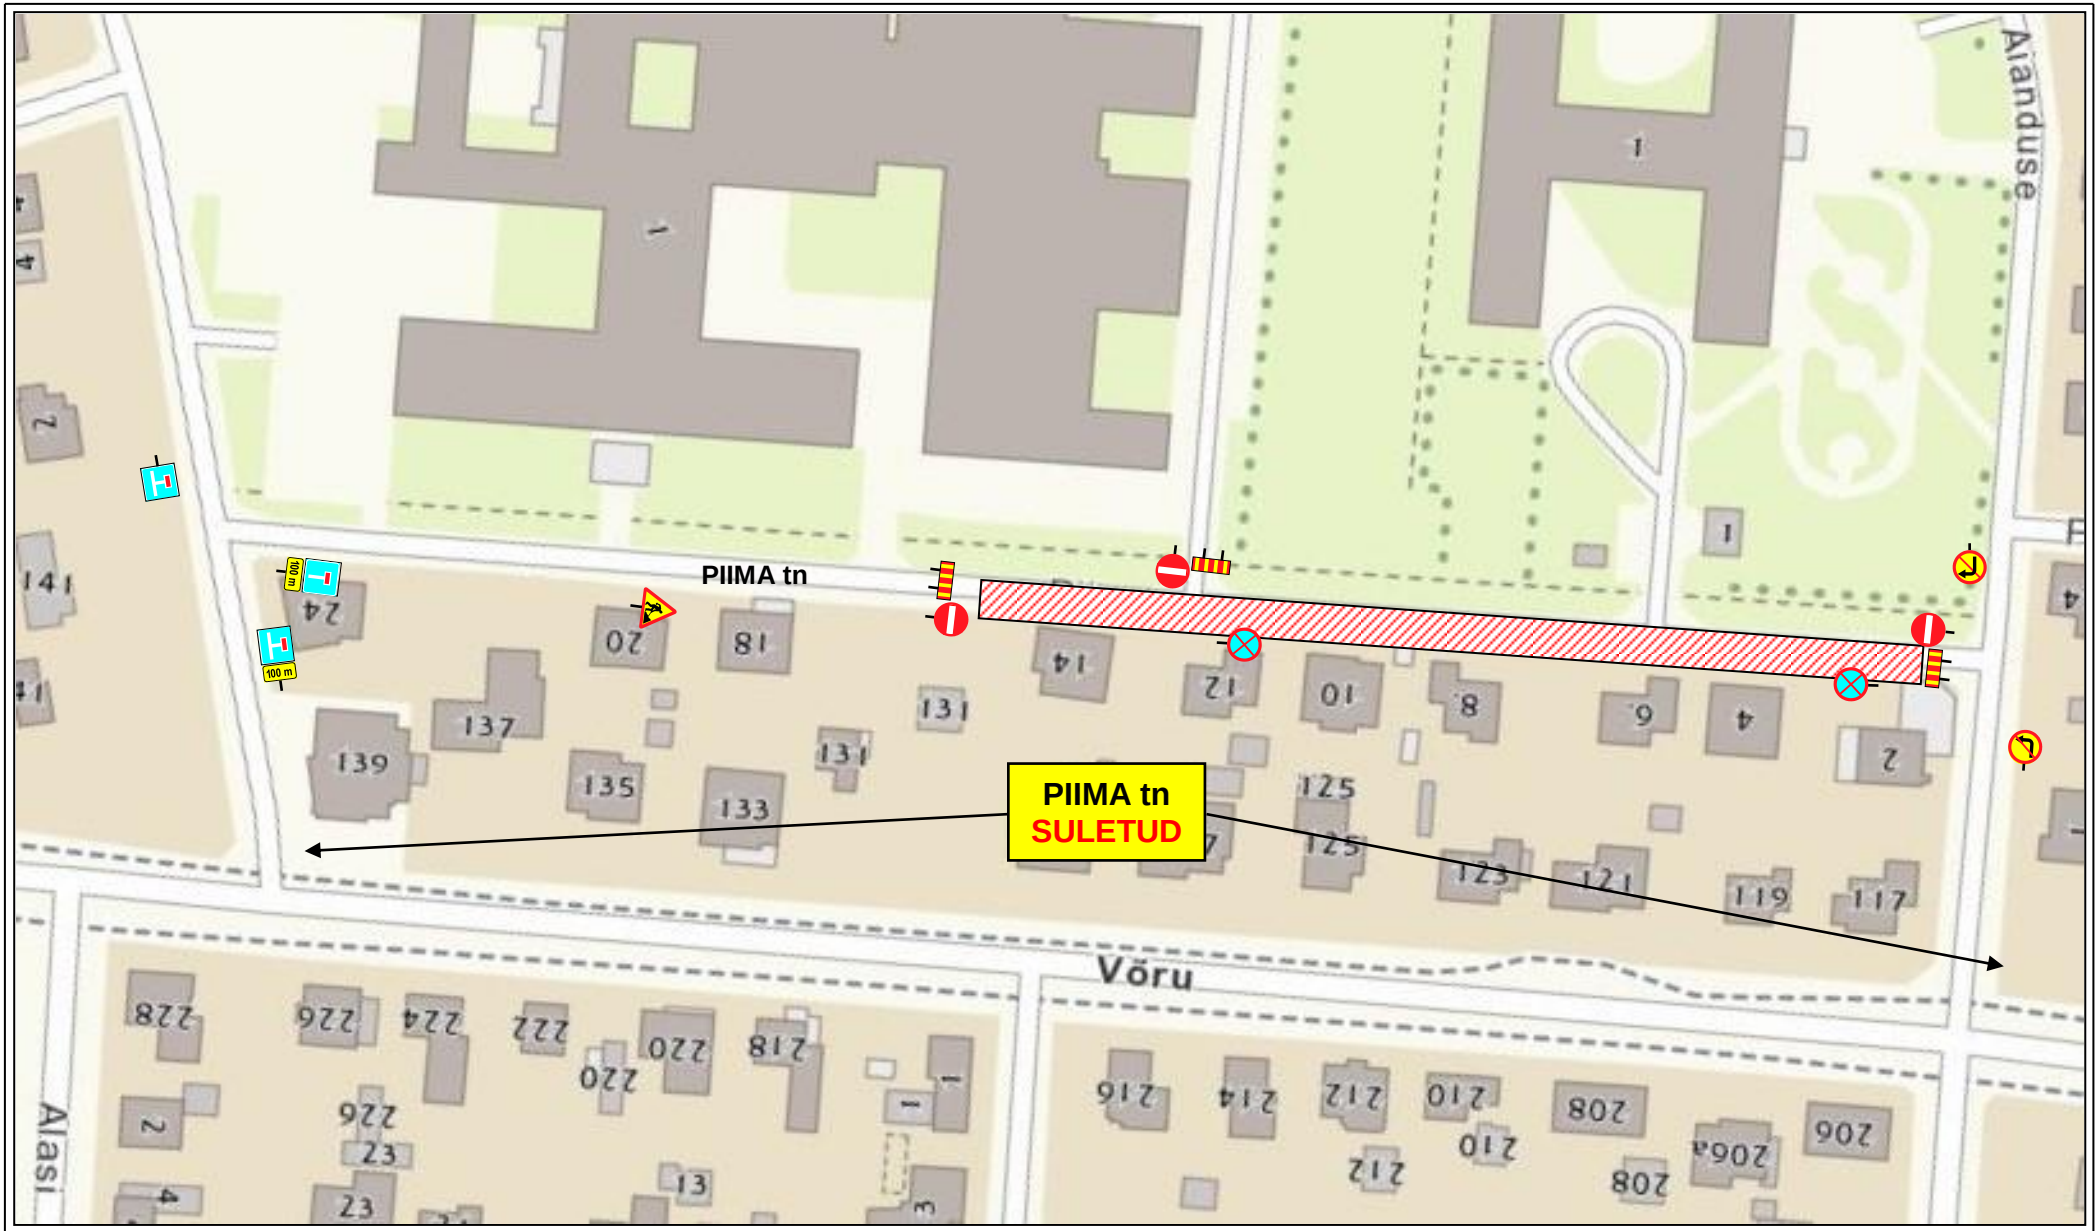

Lõunaliiklus OÜ Turu 63, Tartu Tel. 524 8400 lounaliiklus@gmail.com	AJUTINE LIIKLUSSKEEM
	Asukoht: Piima tn, Tartu linn
	Töid teostab: Tavt OÜ
Projekteeris: I. Vähi Tegevusloa nr 1-0122	**Liikluskorralduse eest vastutav isik:** Koit Vaino tel: 5622 9446
	Tööde algus: / **Tööde lõpp:**